


- LEGENDA**
- Bonifica di profondità con trivellazioni spinte fino a mt 3.00 con garanzia strumentale fino a mt 4.00 previa bonifica di superficie
 - Superficie per spostamento sottoservizi e relative fasce di rispetto

SCHEMA TIPOLOGICO PERFORAZIONI

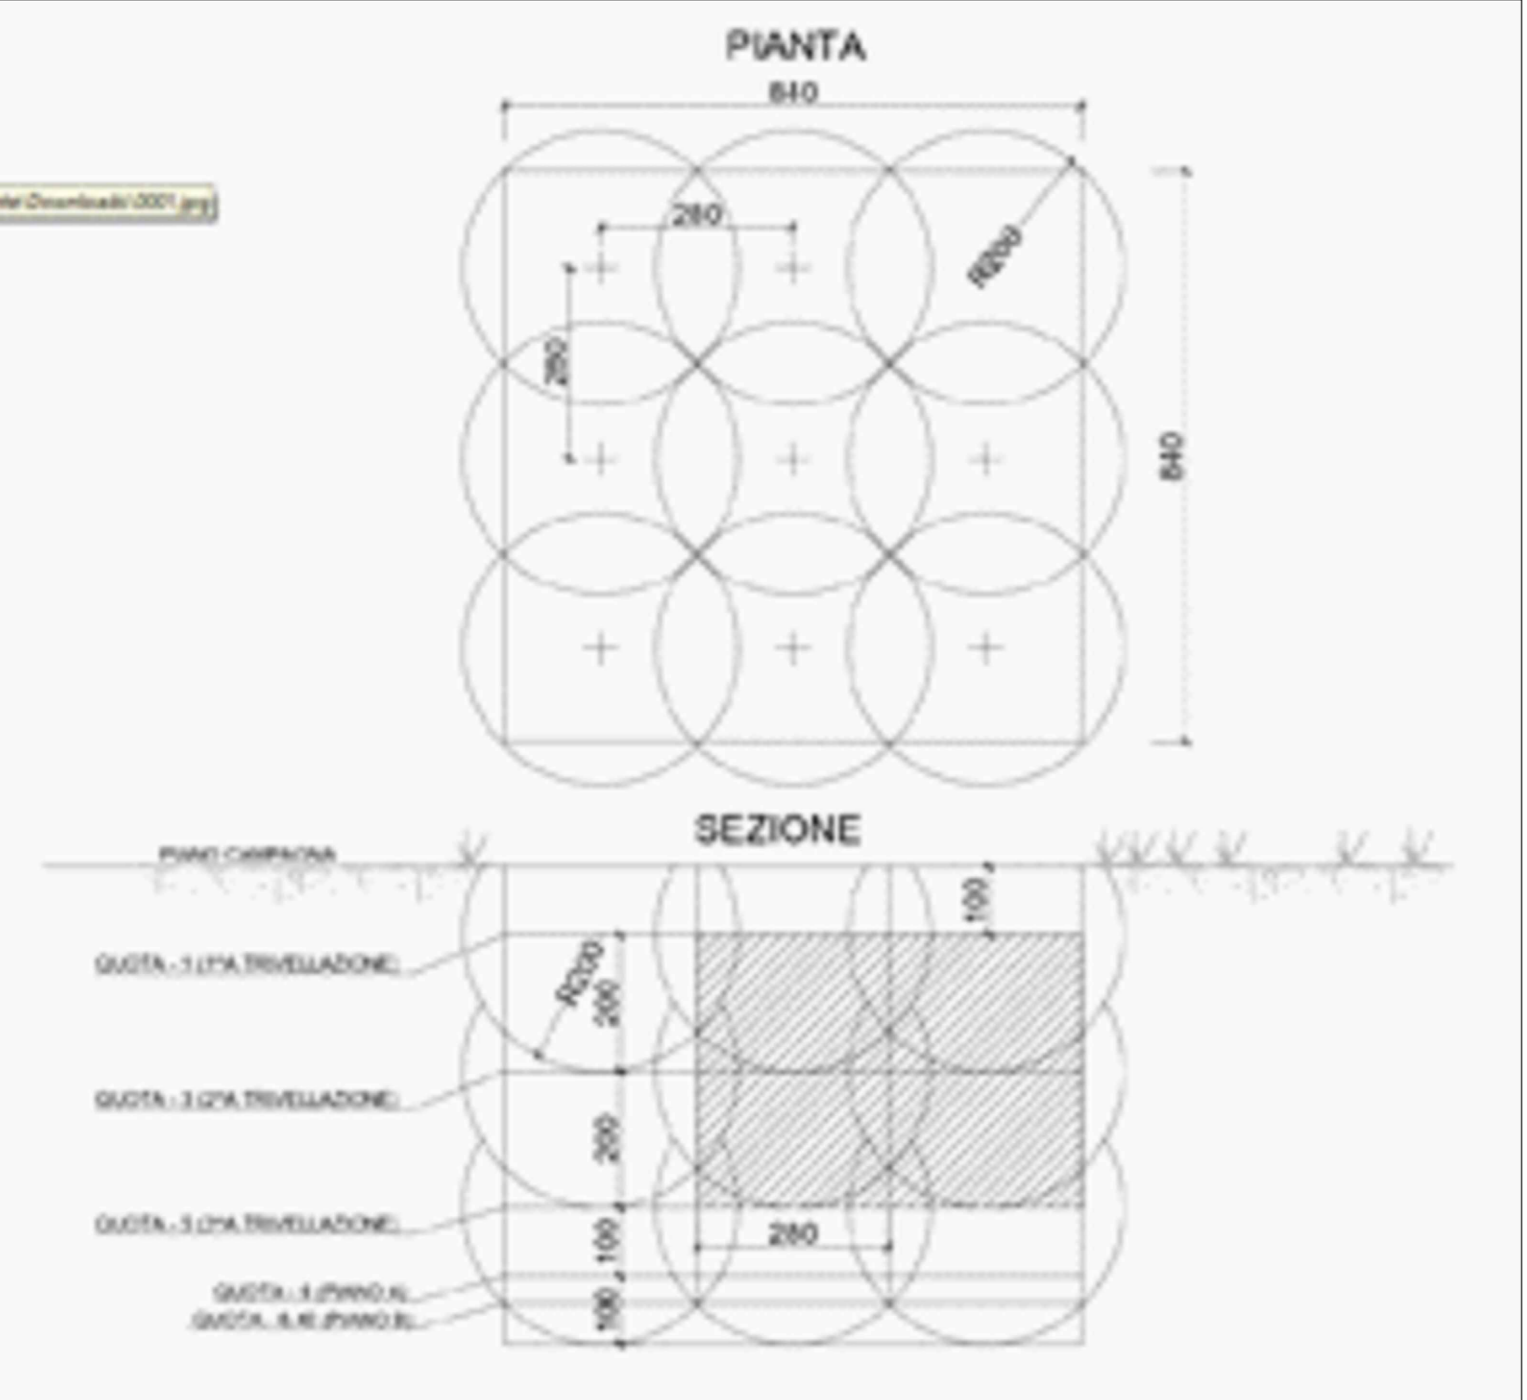

NOTE:

- La retinatura in campi di dim 50x50m è contenuta nei progetti DUB n.75 e variante n.1 al DUB n.75 trasmessi al Genio Militare con note GIMAC Prot. CE 17999.SD20.C428 del 14.10.20 e GIMAC prot. CE 18056.SD.C428 del 04.11.20
- La quantificazione della garanzia per la bonifica in acqua è contenuta nei progetti DUB n. 75 e variante n.1 al DUB n.75 trasmessi al Genio Militare con note GIMAC Prot.CE 17999.SD20.C428 del 14.10.20 e GIMAC Prot. CE 18056.SD.C428 del 04.11.20 e nella relazione descrittiva IN1710E12RHBB0000001A.
- Per la quantificazione dell'estensione delle varie tipologie di BOB ripartite per le relative WBS, si faccia riferimento a quanto riportato nella relazione IN1710E12RHBB0000001A

COMITENTE: **RFI** RETE FERROVIARIA ITALIANA GRUPPO FERROVIE DELLO STATO

ALTA SORVEGLIANZA: **ITALFERR** GRUPPO FERROVIE DELLO STATO

GENERAL CONTRACTOR: **IFICAV2**

INFRASTRUTTURE FERROVIARIE STRATEGICHE DEFINITE DALLA LEGGE OBIETTIVO N. 443/01
LINEA A.V. /A.C. TORINO-VENEZIA Tratta VERONA-PADOVA
Lotto funzionale Verona-Bivio Vicenza
PROGETTO ESECUTIVO

PARTE GENERALE
 BONIFICA ORDIGNI BELLICI
 GENERALE

Planimetria B.O.B. Interferenze con i sottoservizi da pk 25+000 a pk 25+300 - Tav. 28

PROGETTISTA/ITERAZIONE	CONTRATTORE	DIRETTORE LAVORI	SCALA:
Ing. Giovanni Belli ALBO INGEGNERI PER IL TERRITORIO n. 4953 Data: 11/11/2020	Itica Due Via Pini, 10 Data: 11/11/2020		1:1000
COMMESSA	LOTTO	FASE	ITER
IN17	10	E	12
PRO.DOC.	OPERA/DESCRIZIONE	PROG.	REV.
12	B115100	082	A
VISTO CONSORZIO IRICAV2			
Data: 11/11/2020			
Progettazione:			
Aut.	Descrizione	Redatt.	Data
A	ESSEZIONE	C. Belli	11/11/2020
B			
C			
Data: 11/11/2020			
Cod. 437916201		Cod. origine: coact	

Progetto cofinanziato dalla Unione Europea