


GENERALE

- Confini comunali
- Confini provinciali
- Tracciato PD
- Elettrodotti esistenti
- Cavidotto PD
- Autostrada
- Linea ferroviaria esistente
- Elettrodotti PD
- Corsi d'acqua
- CB - Cantiere Base
- CA - Cantiere Armamento
- CO - Cantiere Operativo
- CI - Cantiere Industriale
- AT - Area Tecnica
- Pista lungilinea
- Piste temporanea lungilinea
- Utilizzo viabilità esistente
- Utilizzo viabilità ordinaria dopo interventi di progetto
- Allargamento viabilità ordinaria esistente

PUNTI DI MONITORAGGIO

- Fauna FAU-XX-YY-n'(ZZZ)
- Vegetazione e flora VEF-XX-YY-n'(ZZZ)
- FASI
- Ante Operam
- Corso d'Opera
- Post Operam

Componente	Metodica (XX)	Comune (YY)
VEF (Vegetazione e flora)	CF: Censimento floristico	VR (Verona)
	RF: Rilevato fitosociologico	SV (San Martino Buon Albergo)
	RD: Rilevato dendrometrico	CA (Caldiero)
	TD: traccetti dinamici	ZE (Zevio)
FAU (Fauna)	RI: Rilevato delle specie infestanti	AR (Arco)
	01 (Avifauna): traccetti di identificazione diretta (visivo) e indiretta (sonoro)	SE (Belfiore)
	02 (Anfibi): traccetti di identificazione diretta (visivo) e indiretta (sonoro)	SB (San Bonifacio)
	03 (Rettili): traccetti di identificazione diretta (visivo)	LO (Lonigo)
	04 (Chiroteri): traccetti con l'utilizzo del bat-detector	BU (Bussolengo)
	05 (Lepidotteri diurni): traccetti con l'utilizzo del relino entomologico	MB (Montebello Vicentino)
	06 (Pesci): monitoraggio mediante elettroscopo	BR (Brendola)
	07 (Passaggi fauna): Monitoraggio mediante fototrappole	MM (Montebelluna)
Ecosistemi	08 (mammiferi terrestri): Microteriofauna: traccetti con l'utilizzo di tappole a viva e cultura multiple	Maggiore
	Mesoteriofauna: traccetti di osservazione di tracce e rilevato di attività trofica	AV (Altavilla Vicentina)
		VI (Vicenza)
		CR (Creazzo)

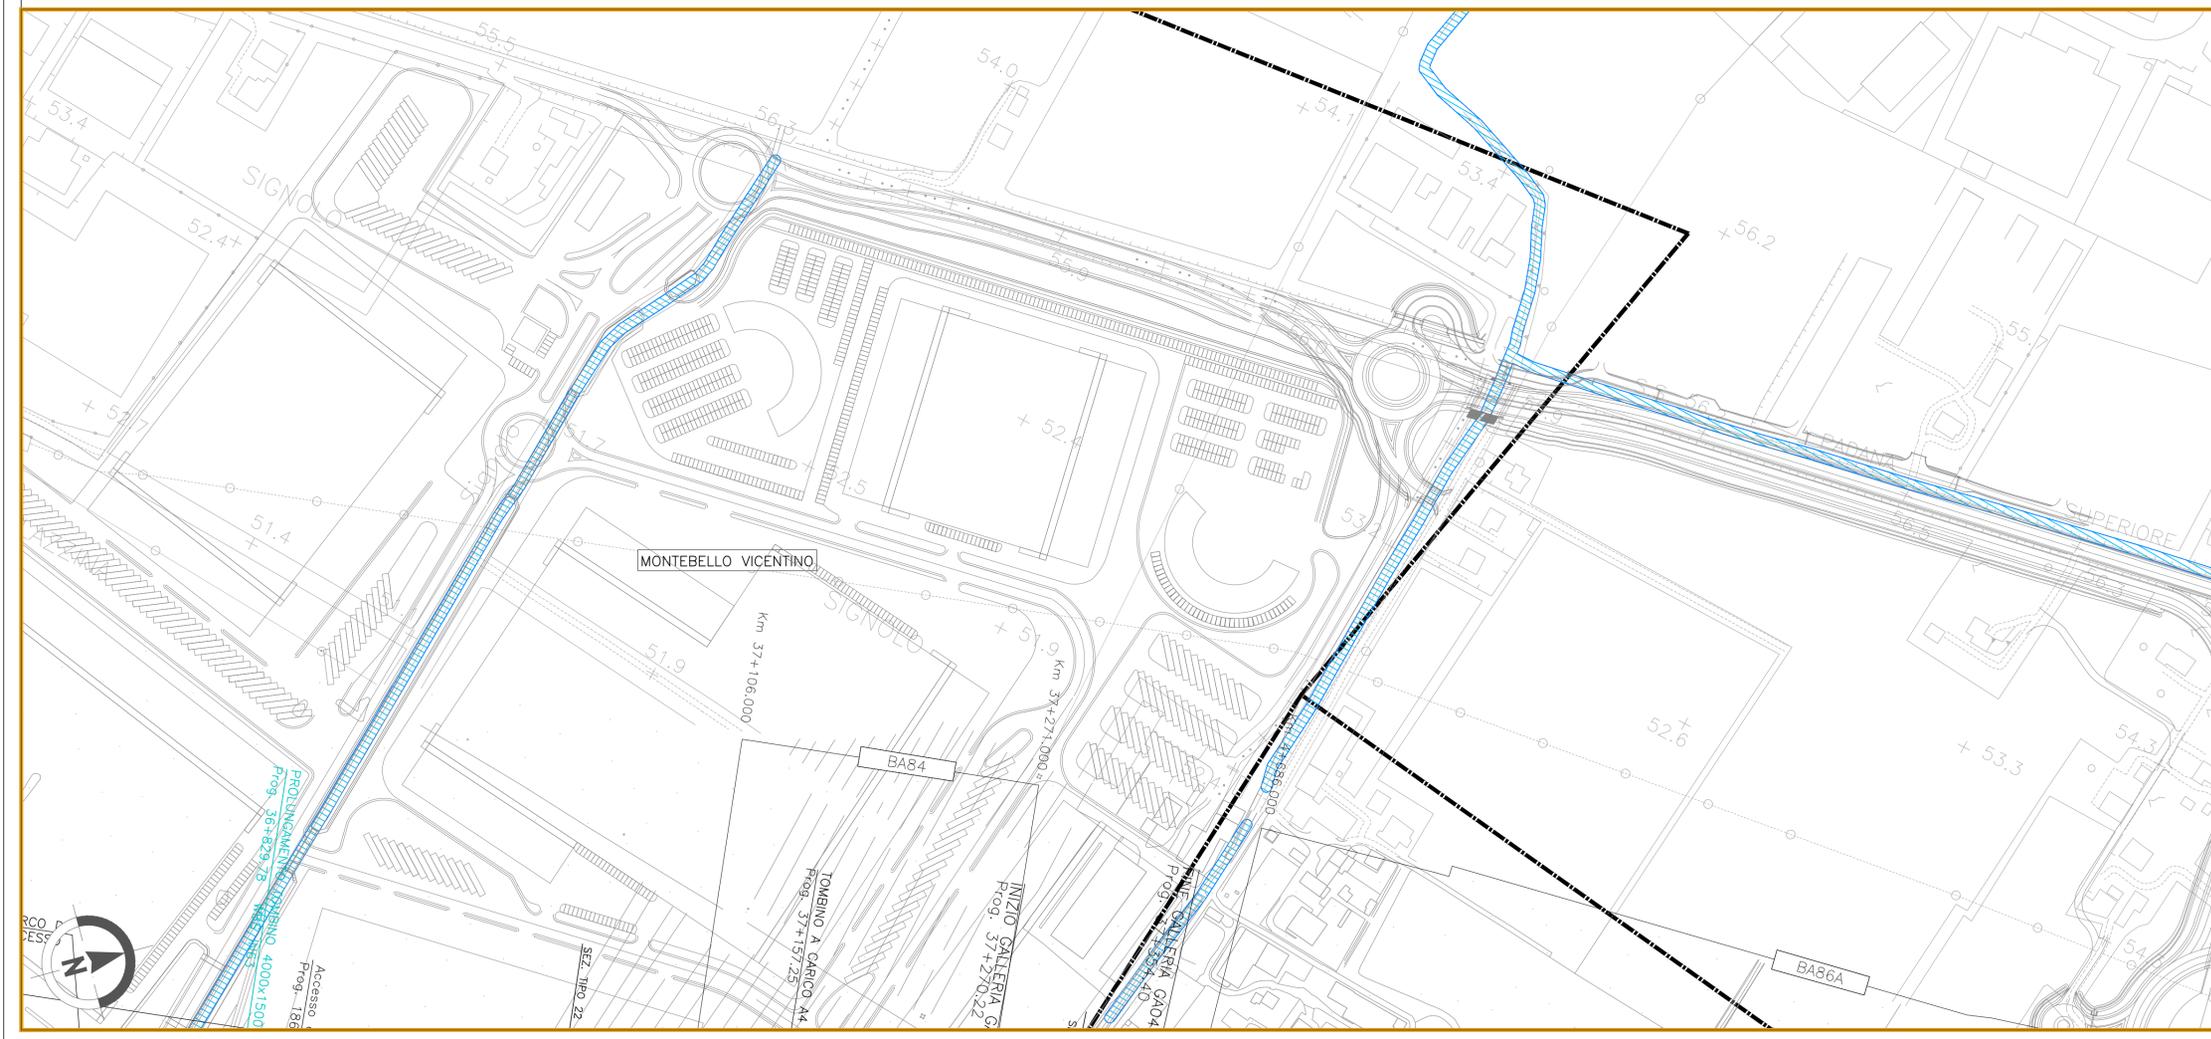

COMMITTENTE:

ALTA SORVEGLIANZA:

GENERAL CONTRACTOR:

INFRASTRUTTURE FERROVIARIE STRATEGICHE DEFINITE DALLA LEGGE OBIETTIVO N. 443/01

LINEA A.V. /A.C. TORINO-VENEZIA Tratta VERONA-PADOVA
Lotto funzionale Verona-Bivio Vicenza
PROGETTO ESECUTIVO
PIANO DI MONITORAGGIO AMBIENTALE
PLANIMETRIE
PLANIMETRIA UBICAZIONE PUNTI DI MISURA - COMPONENTI VEGETAZIONE E FLORA, FAUNA ED ECOSISTEMI - TAV.20/25

	GENERAL CONTRACTOR Iricav Due Ing. Guido Fratini Data: luglio 2021	DIRETTORE LAVORI Valido per costruzione Data:	SCALA: 1:2000
COMMESSA IN17	LOTTO 10	FASE E	ENTE 12
TIPO DOC. P6	OPERA/DISCIPLINA MB0000	PROGR. 046	REV. B
FOGLIO 020	FOGLIO 025		

VISTO CONSORZIO IRICAV2
 Firma: Arch. F. Balocco
 Data: luglio 2021

Rev.	Descrizione	Redatto	Data	Verificato	Data	Approvato	Data	IL PROGETTISTA
A	EMMISSIONE	Dot. G. Scaroni	ottobre 2020	Dot. P. Ton	ottobre 2020	Ing. M. Scaroni	ottobre 2020	
B	Nota ARPA Veneto del 28.02.2021 - Prot. 0017823	Dot. G. Scaroni	luglio 2021	Dot. P. Ton	luglio 2021	Ing. M. Scaroni	luglio 2021	
C								

CIG: 837957CD1 | CUP: J41E91000000009 | File: P1710E02948000000488.zip
 Progetto cofinanziato dalla Unione Europea | Cod. origine:

Scala di plot: TUTTI I DIRITTI DEL PRESENTE DOCUMENTO SONO RISERVATI. LA PRODUZIONE ANCHE PARZIALE E VIETATA.