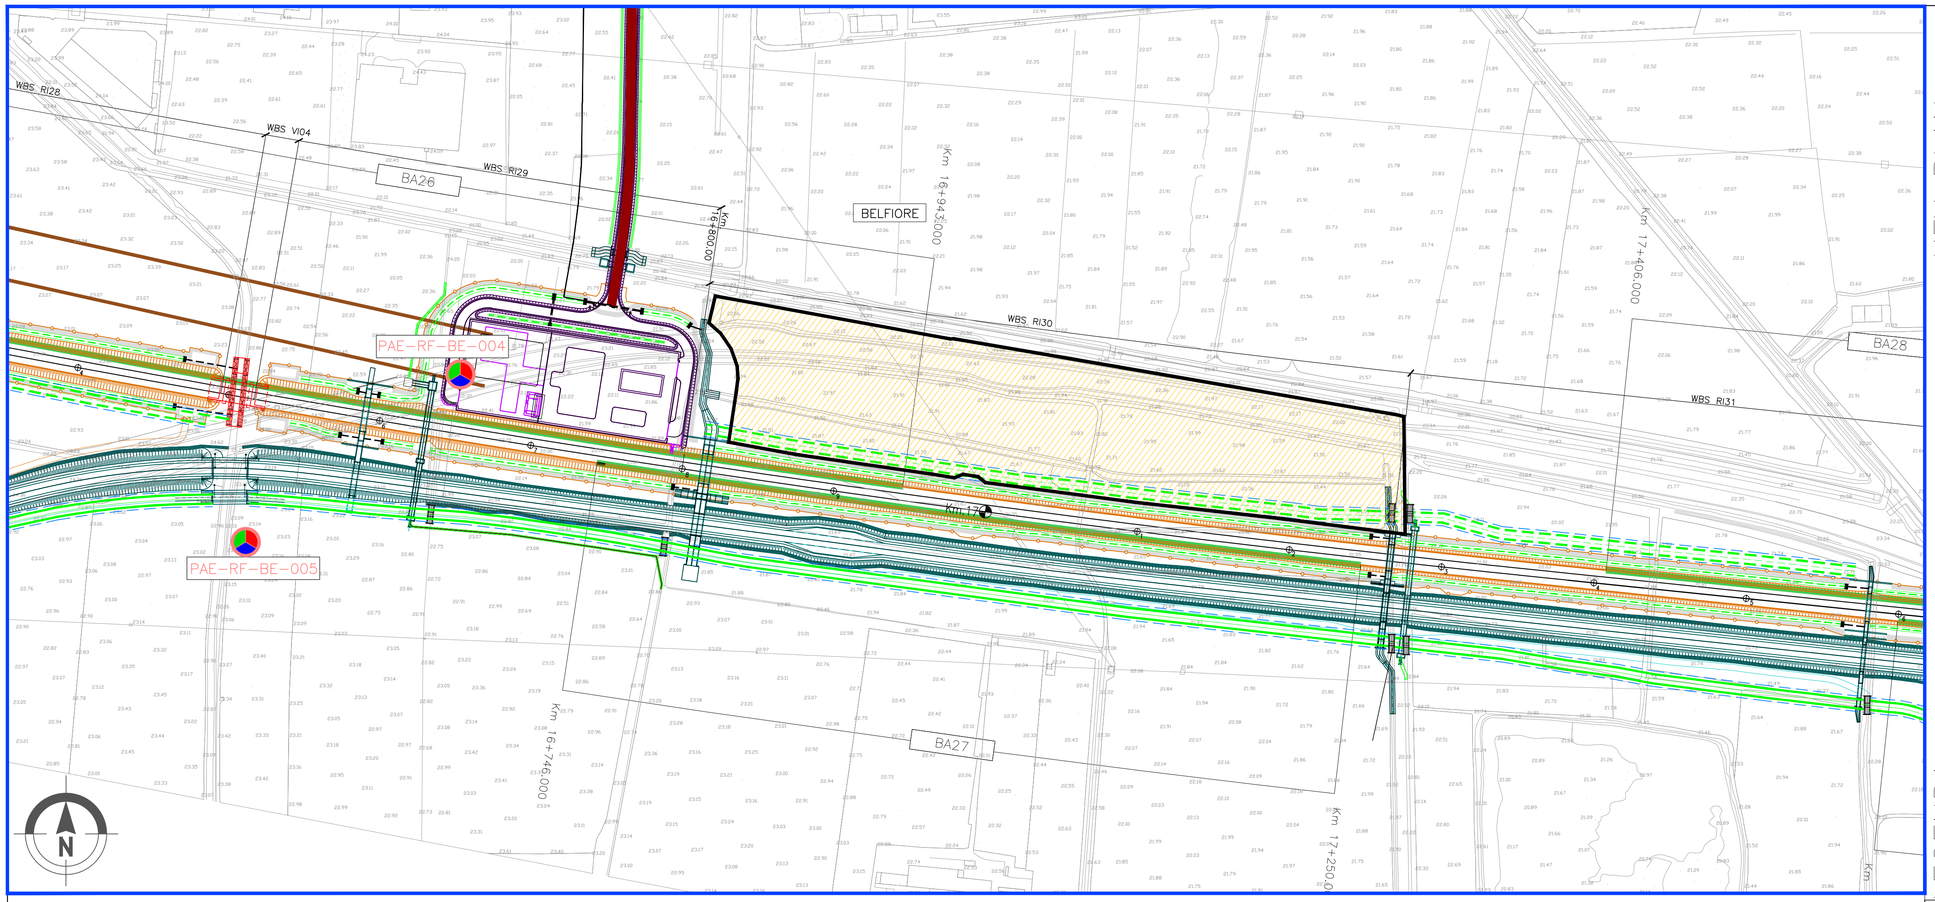

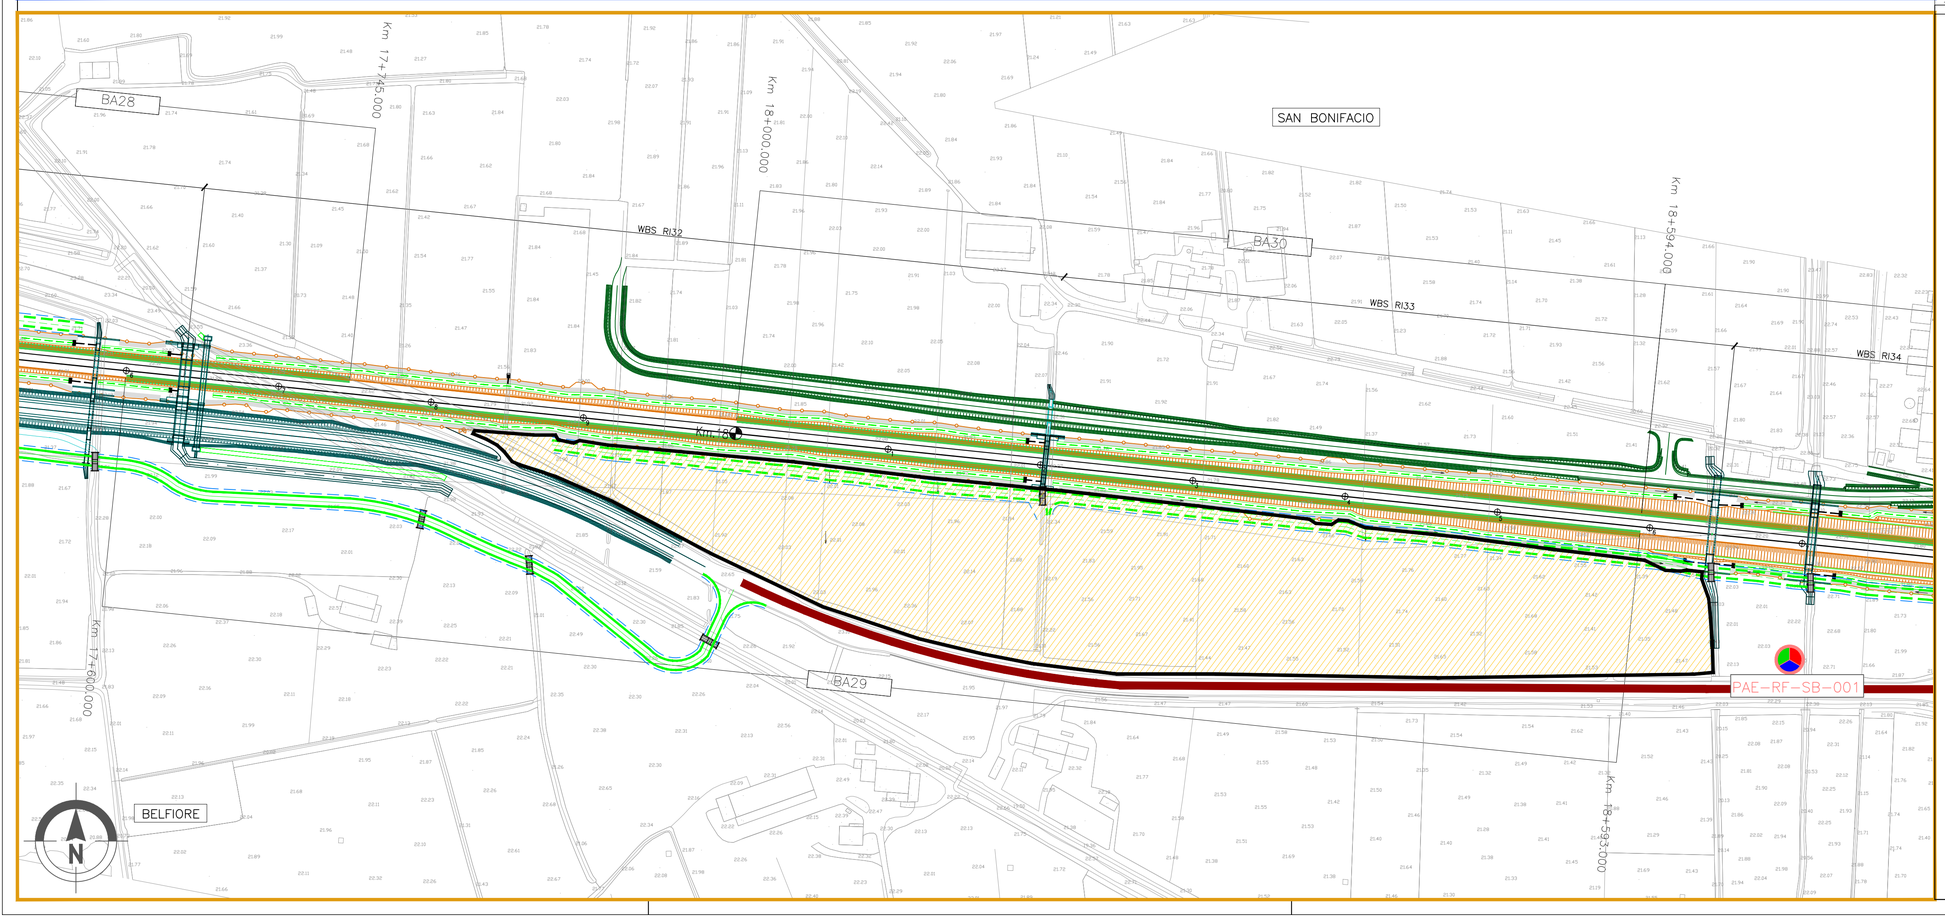

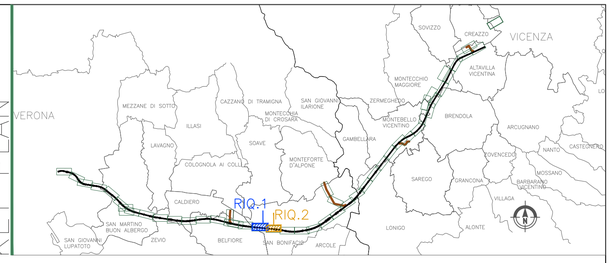

LEGENDA

GENERALE

- Confini comunali
- Confini provinciali
- Tracciato di progetto
- Elettrodotto esistente
- Cavidotto di progetto
- Autostrada
- Linea ferroviaria esistente
- Elettrodotto di progetto
- Corsi d'acqua

- CB – Cantiere Base
- CA – Cantiere Armamento
- CO – Cantiere Operativo
- CI – Cantiere Industriale
- AT – Area Tecnica

- Pista lungolinea
- Piste temporanea lungolinea
- Utilizzo viabilità esistente
- Utilizzo viabilità ordinaria dopo interventi di progetto
- Allargamento viabilità ordinaria esistente

PUNTI DI MONITORAGGIO

Paesaggio PAE–XX–YY–n°(ZZZ)

FASI

- Ante Operam
- Corso d' Opera
- Post Operam

Componente	Metodica (XX)	Comune (YY)
PAE (Paesaggio)	RF:Ripresa Fotografica	VR (Verona) SV (San Martino Buon Albergo) CA (Caldiero) ZE (Zevio) AR (Arcole) BE (Belfiore) SB (San Bonifacio) LO (Lonigo) RI (Russignano) MB (Montebello Vicentino) MM (Montecchio Maggiore) AV (Alte della Vicentina)

COMMITTENTE: RFI – RETE FERROVIARIA ITALIANA – GRUPPO FERROVIE DELLO STATO

ALTA SORVEGLIANZA: ITALFERR – GRUPPO FERROVIE DELLO STATO

GENERAL CONTRACTOR: IRICAV2

INFRASTRUTTURE FERROVIARIE STRATEGICHE DEFINITE DALLA LEGGE OBIETTIVO N. 443/01

LINEA A.V. /A.C. TORINO-VENEZIA Tratta VERONA-PADOVA
Lotto funzionale Verona-Bivio Vicenza
PROGETTO ESECUTIVO
PIANO DI MONITORAGGIO AMBIENTALE
PLANIMETRIA UBICAZIONE PUNTI DI MISURA
COMPONENTE PAESAGGIO - TAV.8/25

GENERAL CONTRACTOR	DIRETTORE LAVORI	SCALA :
IL RESPONSABILE INTEGRATORE Ing. Giovanni VENDA Ordine Ingegneri Venezia n° 4289 N. 4289 Data: Luglio 2021	Consorzio Iricav Due ing. Paolo CARMONA Data: Luglio 2021	Valido per costruzione Data:	1:2000

COMMESSA	LOTTO	FASE	ENTE	TIPO DOC.	OPERA/DISCIPLINA	PROGR.	REV.	FOGLIO
I N 1 7	1 0	E	I 2	P 6	M B 0 0 0 A	0 0 8	C	di

IRICAV2 — VISTO CONSORZIO IRICAV DUE

Firma	Data
arch. Francesca BAIOCCO	Luglio 2021

Progettazione :

Rev.	Descrizione	Redatto	Data	Verificato	Data	Approvato	Data
A	EMISSIONE	geom. A. Cirese	Ottobre 2020	arch. P. Pisano	Ottobre 2020	prof.ssa R. Scarrilli	Ottobre 2020
B	Verifica di conformità della progettazione ITALFERR Rif. RDV IN1710E22ISMB0000X001A	geom. A. Cirese	Gennaio 2021	arch. P. Pisano	Gennaio 2021	prof.ssa R. Scarrilli	Gennaio 2021
C	Nota ARPA Veneto del 26.02.2021 - Prot. 0017823	geom. A. Cirese	Luglio 2021	arch. P. Pisano	Luglio 2021	prof.ssa R. Scarrilli	Luglio 2021

IL PROGETTISTA INTEGRATORE: ECOLOGIA E AMBIENTE – ambiente e paesaggio
Data: Luglio 2021

CIG. 8377957CD1 | CUP: J41E91000000009 | File: IN1710E2PIMB0000A008C.dwg | Cod. origine:

Progetto cofinanziato dalla Unione Europea

Scala di plot.

TUTTI I DIRITTI DEL PRESENTE DOCUMENTO SONO RISERVATI: LA PRODUZIONE ANCHE PARZIALE È VIETATA