

**GENERALE**

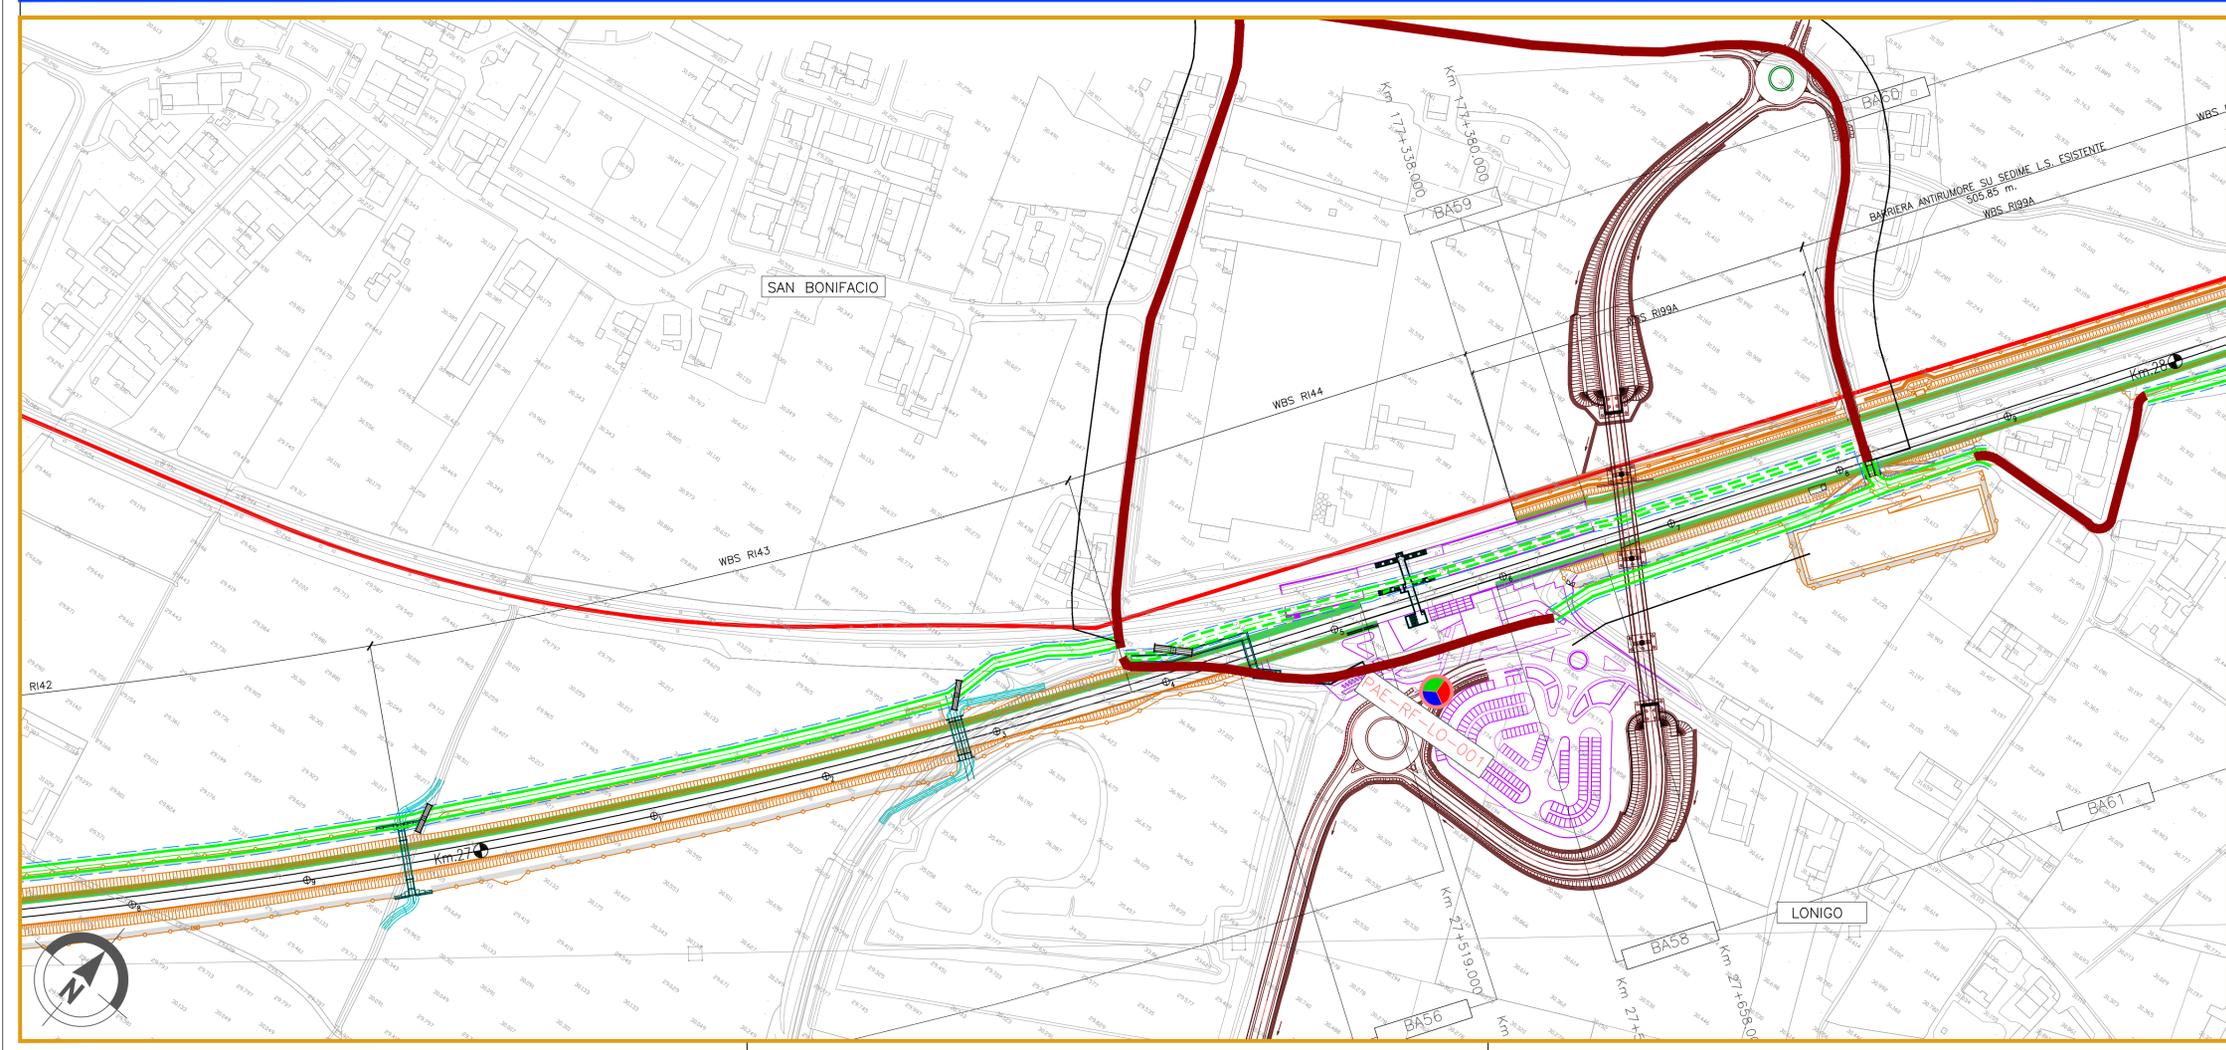

  

**PUNTI DI MONITORAGGIO**

**FASI**

Componente	Metatica (XX)	Comune (YY)
PAE (Paesaggio)	RF (Ripresa Fotografica)	VR (Verona) SV (San Martino Buon Albergo) CA (Castoreo) ZE (Zevio) AR (Arco) BE (Belfiore) BI (San Bonifacio) LO (Lonigo) VI (Vittorio Veneto) MB (Montebelluna Vicentina) MV (Montebelluna Maggiore) AV (Alteona Vicentina)



**COMMITTENTE:**

**ALTA Sorveglianza:**

**GENERAL CONTRACTOR:**

**INFRASTRUTTURE FERROVIARIE STRATEGICHE DEFINITE DALLA LEGGE OBIETTIVO N. 443/01**

**LINEA A.V. /A.C. TORINO-VENEZIA Tratta VERONA-PADOVA**  
**Lotto funzionale Verona-Bivio Vicenza**  
**PROGETTO ESECUTIVO**  
**PIANO DI MONITORAGGIO AMBIENTALE**  
**PLANIMETRIA UBICAZIONE PUNTI DI MISURA**  
**COMPONENTE PAESAGGIO - TAV.12/25**

	<b>GENERAL CONTRACTOR</b> Consorzio Iricav Due Ing. Guido Fratini Data: ottobre 2020	<b>DIRETTORE LAVORI</b> Valido per costruzione Data:	<b>SCALA:</b> 1:2000
<b>COMMESSA</b> IN17	<b>LOTTO</b> 10	<b>FASE</b> E	<b>ENTE</b> I2
<b>TIPO DOC.</b> P6	<b>OPERA/DISCIPLINA</b> MB000A	<b>PROGR.</b> 012	<b>REV.</b> A
<b>FOGLIO</b> di			

<b>Consorzio Iricav Due</b>		<b>VISTO CONSORZIO IRICAV DUE</b>	
Firma: arch. Francesca BAICCO		Data: Ottobre 2020	
<b>Progettazione:</b>			
Rev.	Descrizione	Redatto	Data
A	EMISSIONE	gen. A. Cressi	Ottobre 2020
B		arch. P. Pano	Ottobre 2020
C		prof. G. Scattini	Ottobre 2020
		prof. G. Scattini	Ottobre 2020

**ESCALAME**  
ambiente e paesaggio  
Data: Ottobre 2020

CIG: 837767CD1 CUP: J41E1910000009 File: M1110E02PM0000012A.dwg  
 Progetto cofinanziato dalla Unione Europea Cod. origine:

Scala di plot: TUTTI I DIRITTI DEL PRESENTE DOCUMENTO SONO RISERVATI. LA PRODUZIONE ANCHE PARZIALE È VIETATA