

KEY PLAN

GENERALE

- Confini comunali
- Confini provinciali
- Tracciato di progetto
- Elettrodotti esistenti
- Cavidotto di progetto
- Autostrada
- Linea ferroviaria esistente
- Elettrodotti di progetto
- Corsi d'acqua

LEGENDA

- CB - Cantiere Base
- CA - Cantiere Armamento
- CO - Cantiere Operativo
- CI - Cantiere Industriale
- AT - Area Tecnica
- Pista lungilinea
- Pista temporanea lungilinea
- Utilizzo viabilità esistente
- Utilizzo viabilità ordinaria dopo interventi di progetto
- Allargamento viabilità ordinaria esistente


PUNTI DI MONITORAGGIO

- Paesaggio PAE-XX-YY-n'(ZZZ)

FASI

- Ante Operam
- Corso d'Opera
- Post Operam

Componente	Metatica (XX)	Comune (YY)
PAE (Paesaggio)	RF-Ripresa Fotografica	VR (Verona) SV (San Martinello Biondo Abate) CA (Candiano) ZE (Zevio) AR (Arco) BE (Belfiore) BI (San Biandolino) LD (Lungoro) BI (Bussolengo) MB (Montebelluna Vicentina) MM (Montebelluna Maggiore) AV (Alteona Vicentina)

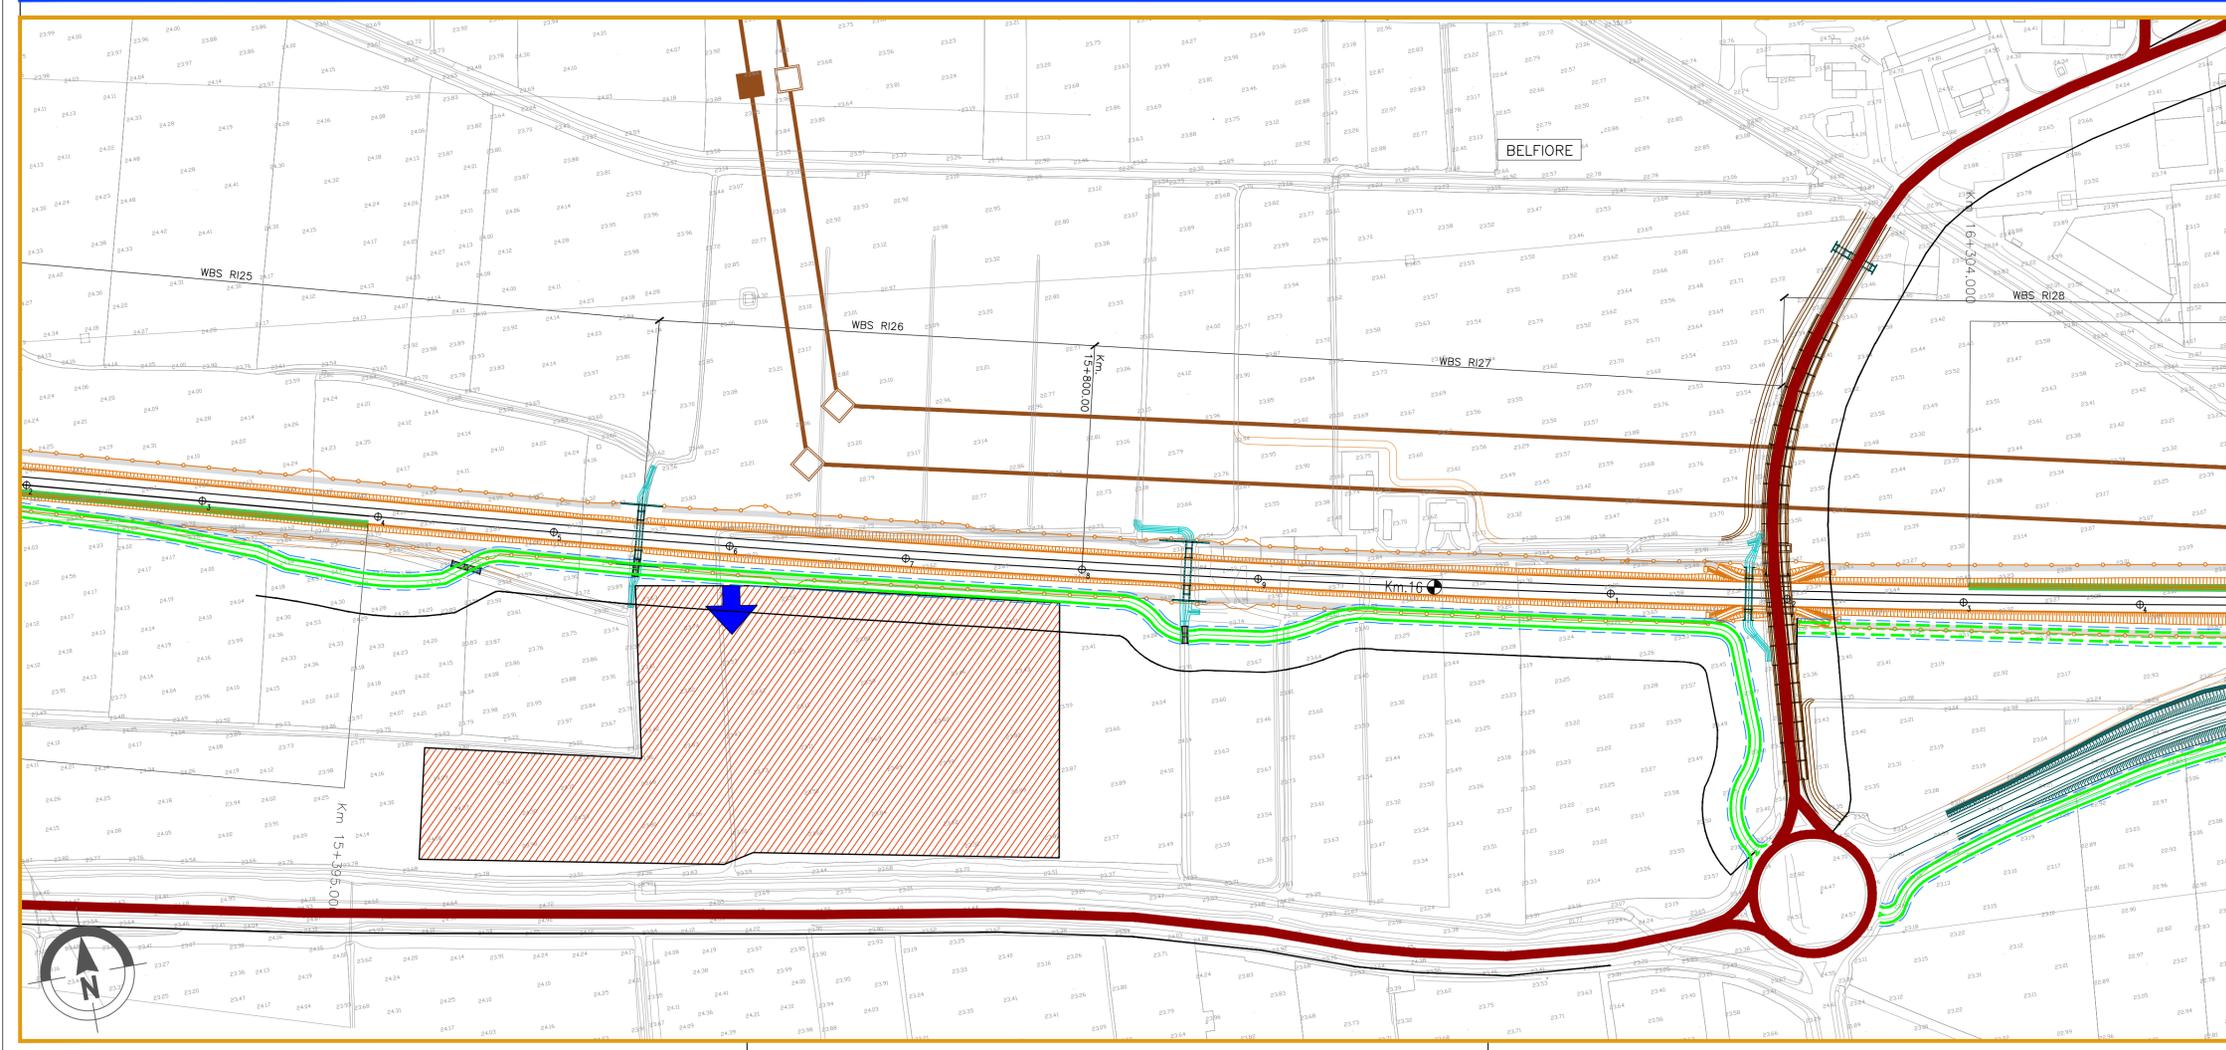

COMMITENTE:

ALTA Sorveglianza:

GENERAL CONTRACTOR:

INFRASTRUTTURE FERROVIARIE STRATEGICHE DEFINITE DALLA LEGGE OBIETTIVO N. 443/01

LINEA A.V. /A.C. TORINO-VENEZIA Tratta VERONA-PADOVA

Lotto funzionale Verona-Bivio Vicenza

PROGETTO ESECUTIVO

PIANO DI MONITORAGGIO AMBIENTALE

PLANIMETRIA UBICAZIONE PUNTI DI MISURA

COMPONENTE PAESAGGIO - TAV.15/25

GENERAL CONTRACTOR Consorzio Iricav Due Ing. Guido Fratini Data: ottobre 2020		DIRETTORE LAVORI Valido per costruzione Data:		SCALA: 1:2000
COMMESSA IN17	LOTTO 10	FASE E	ENTE TIPO DOC. I2 P6	OPERA/DISCIPLINA MB000A
PROGR. 015	REV. A	FOGLIO di		

Progettazione:

Rev.	Descrizione	Redatto	Data	Verificato	Data	Approvato	Data	IL PROGETTO
A	EMMISSIONE	gen. A. Cress	Ottobre 2020	arch. P. Pano	Ottobre 2020	prof. G. Scattini	Ottobre 2020	
B								
C								

ESCALAME
ambiente e paesaggio
Data: Ottobre 2020

CIG: 837767CCD1 CUP: J41E19100000009 File: M11710E02RMB0000015A.dwg
Cod. origine:

Progetto cofinanziato dalla Unione Europea

Scale di plot: TUTTI I DIRITTI DEL PRESENTE DOCUMENTO SONO RISERVATI. LA PRODUZIONE ANCHE PARZIALE È VIETATA