

KEY PLAN

LEGENDA

GENERALE

- Confini comunali
- Confini provinciali
- Tracciato di progetto
- Elettrodotti esistenti
- Cavidotto di progetto
- Autostrada
- Linea ferroviaria esistente
- Elettrodotto di progetto
- Corsi d'acqua
- CB - Cantiere Base
- CA - Cantiere Armamento
- CO - Cantiere Operativo
- CI - Cantiere Industriale
- AT - Area Tecnica
- Pista lungolinea
- Pista temporanea lungolinea
- Utilizzo viabilità esistente
- Utilizzo viabilità ordinaria dopo interventi di progetto
- Allargamento viabilità ordinaria esistente


PUNTI DI MONITORAGGIO

- Paesaggio PAE-XX-YY-n'(ZZZ)

FASI

- Ante Operam
- Corso d'Opera
- Post Operam

Componente	Metatica (XX)	Comune (YY)
PAE (Paesaggio)	RF (Ripresa Fotografica)	VR (Verona) SV (San Martino Buon Albergo) CA (Candole) ZE (Zevio) AR (Arco) BE (Belfiore) SR (San Bonifacio) LD (Lungoro) BI (Bussolengo) MB (Montebelluna Vicentina) MM (Montebelluna Maggiore) AV (Avenza Vicentina)

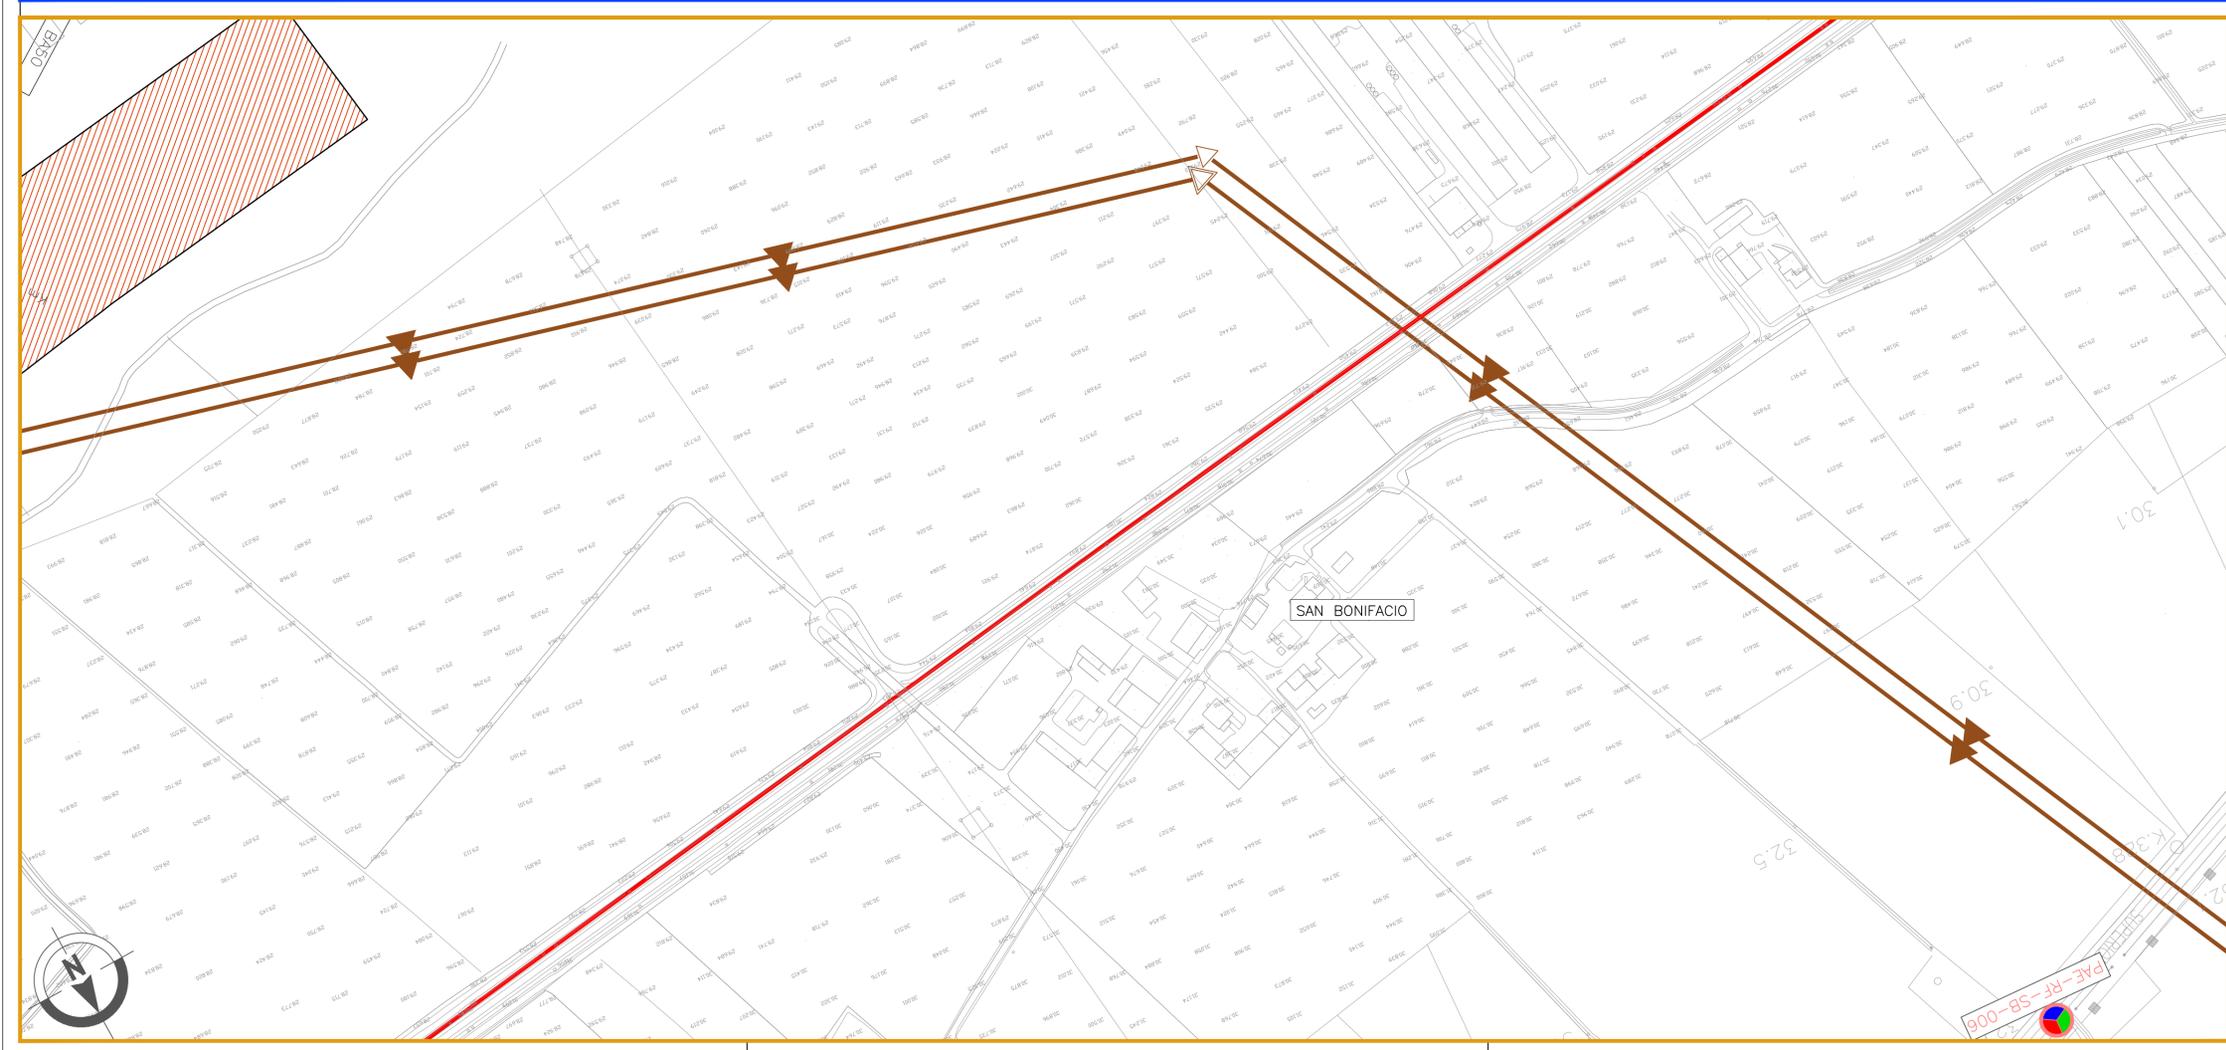

COMMITENTE:

ALTA Sorveglianza:

GENERAL CONTRACTOR:

INFRASTRUTTURE FERROVIARIE STRATEGICHE DEFINITE DALLA LEGGE OBIETTIVO N. 443/01

LINEA A.V. /A.C. TORINO-VENEZIA Tratta VERONA-PADOVA

Lotto funzionale Verona-Bivio Vicenza

PROGETTO ESECUTIVO

PIANO DI MONITORAGGIO AMBIENTALE

PLANIMETRIA UBICAZIONE PUNTI DI MISURA

COMPONENTE PAESAGGIO - TAV.16/25

GENERAL CONTRACTOR		DIRETTORE LAVORI		SCALA :
Consorzio Iricav Due	Valido per costruzione			1:2000
Ing. Guido Fratini	Data: ottobre 2020			

COMMESSA	LOTTO	FASE	ENTE	TIPO DOC.	OPERA/DISCIPLINA	PROGR.	REV.	FOGLIO
IN17	10	E	12	P6	MB000A	016	A	di

Progettazione:

Rev.	Descrizione	Redatto	Data	Verificato	Data	Approvato	Data	IL PROGETTO
A	EMISSIONE	gen. A. Cress	Ottobre 2020	prof. P. Pano	Ottobre 2020	prof. R. Scattini	Ottobre 2020	
B								
C								

ESCALAME
ambiente e paesaggio
Data: Ottobre 2020

CIG: 837797CD1 CUP: J41E1910000009 File: M1110E02RMB000A16A.dwg
Cod. origine:

Progetto cofinanziato dalla Unione Europea

Scale di plot: TUTTI I DIRITTI DEL PRESENTE DOCUMENTO SONO RISERVATI. LA PRODUZIONE ANCHE PARZIALE È VIETATA