

LEGENDA

GENERALE

- Confini comunali
- Confini provinciali
- Tracciato di progetto
- Elettrodotto esistente
- Covidotto di progetto
- Autostrada
- Linea ferroviaria esistente
- Elettrodotto di progetto
- Corsi d'acqua
- CB - Cantiere Base
- CA - Cantiere Armamento
- CO - Cantiere Operativo
- CI - Cantiere Industriale
- AT - Area Tecnica
- Pista lungilinea
- Piste temporanea lungilinea
- Utilizzo viabilità esistente
- Utilizzo viabilità ordinaria dopo interventi di progetto
- Allargamento viabilità ordinaria esistente


PUNTI DI MONITORAGGIO

- Paesaggio PAE-XX-YY-n'(ZZZ)

FASI

- Ante Operam
- Corso d'Opera
- Post Operam

Componente	Metodica (XX)	Comune (YY)
PAE (Paesaggio)	RF-Ripresa Fotografica	VR (Verona) SV (San Martino Buon Albergo) CA (Castelfranco) VI (Vicenza) PD (Padova) AR (Arcore) RE (Rettoreto) SR (San Bonifacio) LS (Lusignea) BU (Bussanengo) MB (Montebelluna Vicentina) MV (Montebelluna Maggiore) AV (Aronzo Veneto)

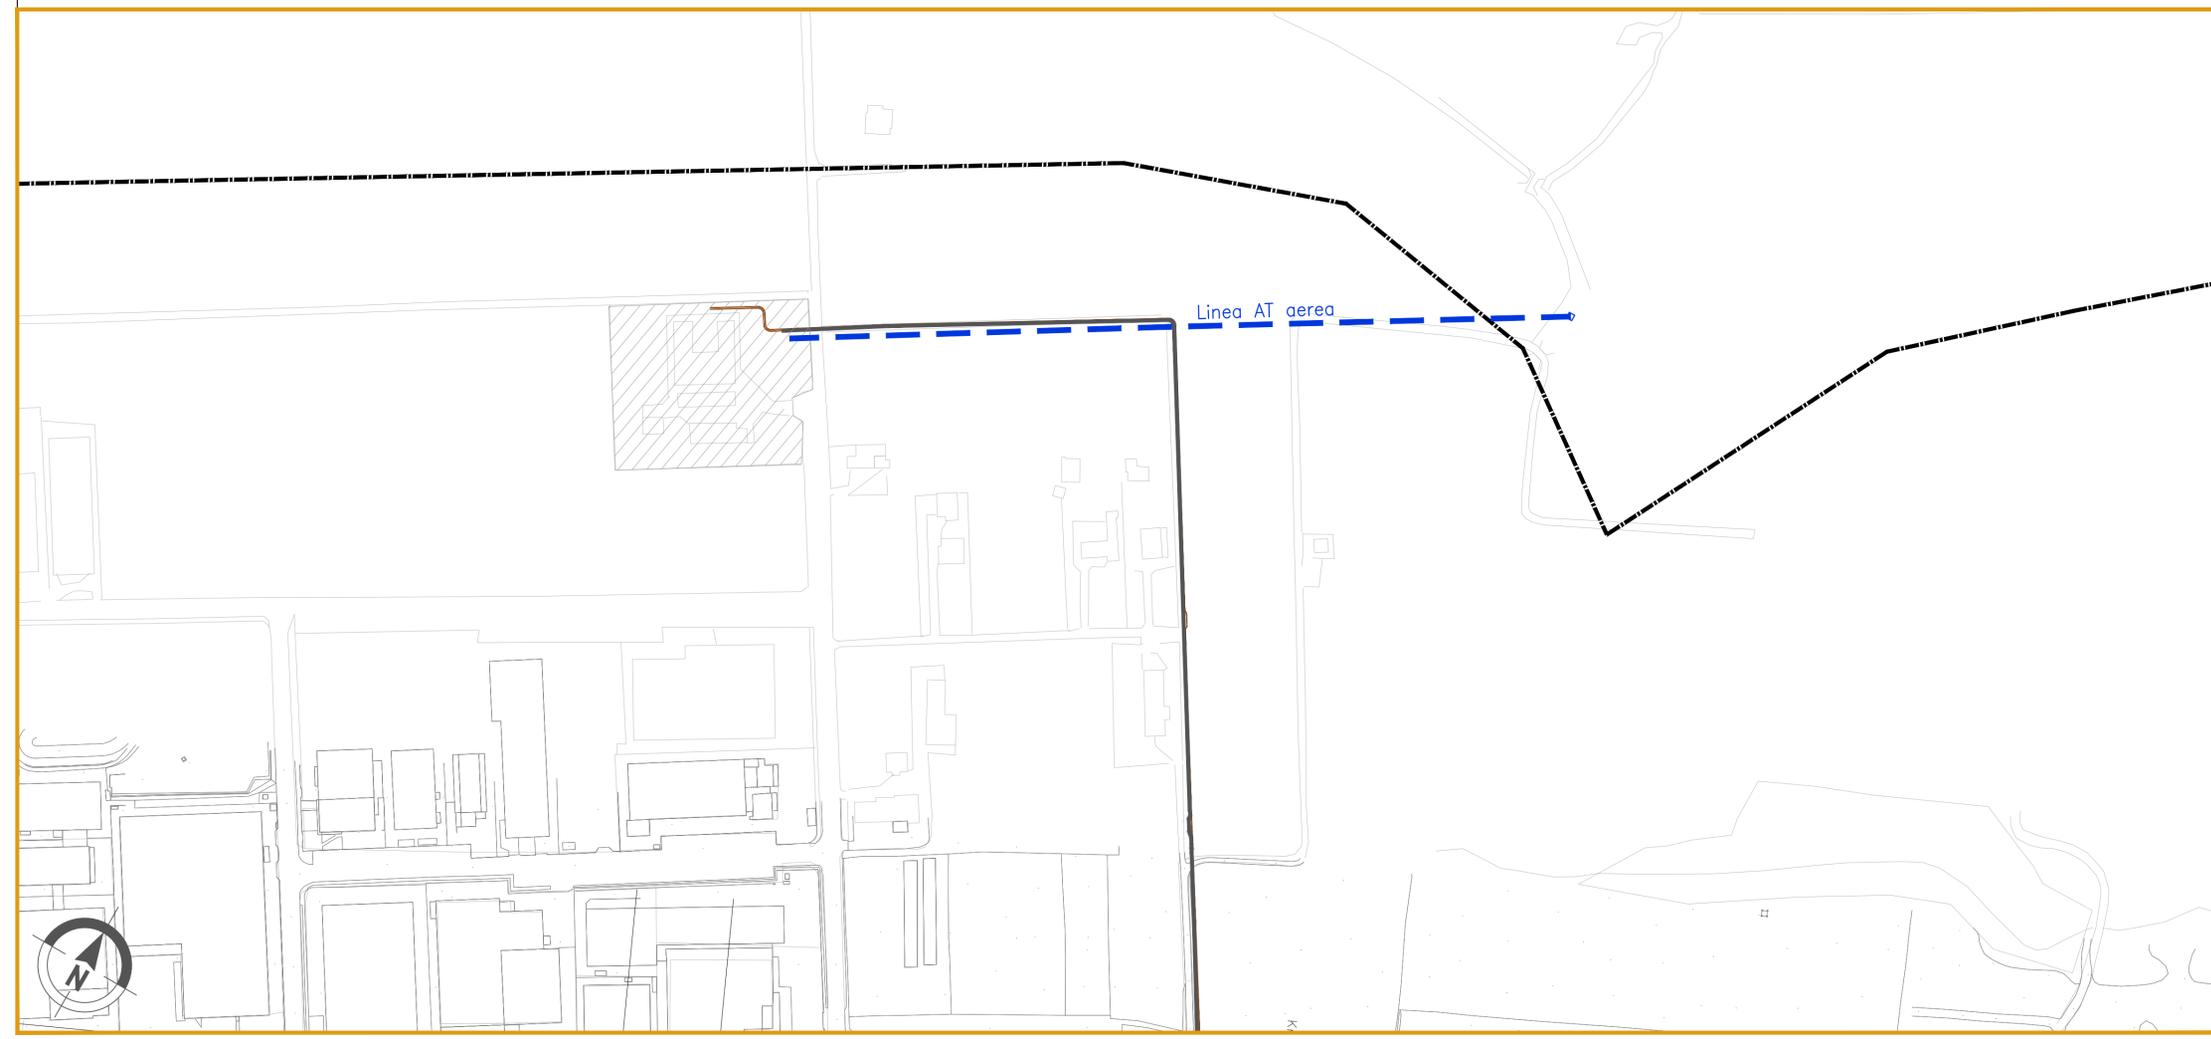

COMMITTENTE: **RETE FERROVIARIA ITALIANA**
GRUPPO FERROVIE DELLO STATO

ALTA Sorveglianza: **GRUPPO FERROVIE DELLO STATO**

GENERAL CONTRACTOR: **Consorzio Iricav Due**

INFRASTRUTTURE FERROVIARIE STRATEGICHE DEFINITE DALLA LEGGE OBIETTIVO N. 443/01

LINEA A.V. /A.C. TORINO-VENEZIA Tratta VERONA-PADOVA
Lotto funzionale Verona-Bivio Vicenza
PROGETTO ESECUTIVO
PIANO DI MONITORAGGIO AMBIENTALE
PLANIMETRIA UBICAZIONE PUNTI DI MISURA
COMPONENTE PAESAGGIO - TAV.24/25

GENERAL CONTRACTOR		DIRETTORE LAVORI		SCALA : 1:2000
Consorzio Iricav Due Ing. Guido Fratini Data: ottobre 2020		Valido per costruzione Data:		

COMMESSA	LOTTO	FASE	ENTE	TIPO DOC.	OPERA/DISCIPLINA	PROGR.	REV.	FOGLIO
IN17	10	E	12	P6	MB000A	024	A	01

VISTO CONSORZIO IRICAV DUE

Firma		Data	
arch. Francesca BAIOCCO		Ottobre 2020	

Progettazione :

Rev.	Descrizione	Redatto	Data	Verificato	Data	Approvato	Data	IL PROGETTO
A	EMISSIONE	gen. A. Cres	Ottobre 2020	arch. P. Pisano	Ottobre 2020	arch. F. Scarf	Ottobre 2020	
B								
C								

CIG: 8377957CD1 CUP: J41E91000000009 File: IN171000P000000024A.dwg
Cod. origine:

Progetto cofinanziato dalla Unione Europea

Scala di plot: TUTTI I DIRITTI DEL PRESENTE DOCUMENTO SONO RISERVATI. LA PRODUZIONE ANCHE PARZIALE È VIETATA