




WBS: IA01C

Area	Coordinate X	Coordinate Y
01	817222.7762	148439.7970
02	817231.1058	148424.1048
03	817235.3163	148416.1726
04	817251.0351	148386.7641
05	817261.3986	148369.3366
06	817271.5038	148457.8197
07	817291.5831	148434.4282
08	817322.1965	148472.2834
09	817325.2260	148445.6830
10	817331.9872	148474.6889
11	817329.3568	148409.4135
12	817338.7618	148415.2553
13	817390.2640	148466.3534
14	817442.9527	148446.8242
15	817716.6350	148261.0741
16	817725.1530	148290.8664
17	817778.0021	148361.9106
18	817896.1987	148266.3399
19	817902.4680	148263.5450
20	817905.2942	148269.6134
21	817916.9472	148294.9144
22	817920.1657	148292.9383
23	818125.5494	148064.5312
24	818143.6146	148080.2156
25	818152.9019	148087.5567
26	818180.9460	147949.6739
27	818202.5192	147948.4693
28	818242.7450	147964.2628
29	818251.5629	147897.3687
30	818256.1071	147942.1273
31	818253.8301	147871.7883
32	818259.7379	147883.7152
33	818263.1594	147885.8681
34	818269.1689	147892.5962
35	818319.9642	147777.9969

WBS: IA02C

Area	Coordinate X	Coordinate Y
01	818368.8303	147736.8499
02	818474.3735	147604.6981
03	818609.1968	147497.3381
04	819393.5195	147299.1099
05	819475.6875	147279.8079
06	819849.1557	147206.3137
07	819932.2481	147189.3572
08	819939.9612	147095.2902
09	819944.6556	147085.4354
10	819947.4767	147112.0055
11	819948.8214	147097.4243

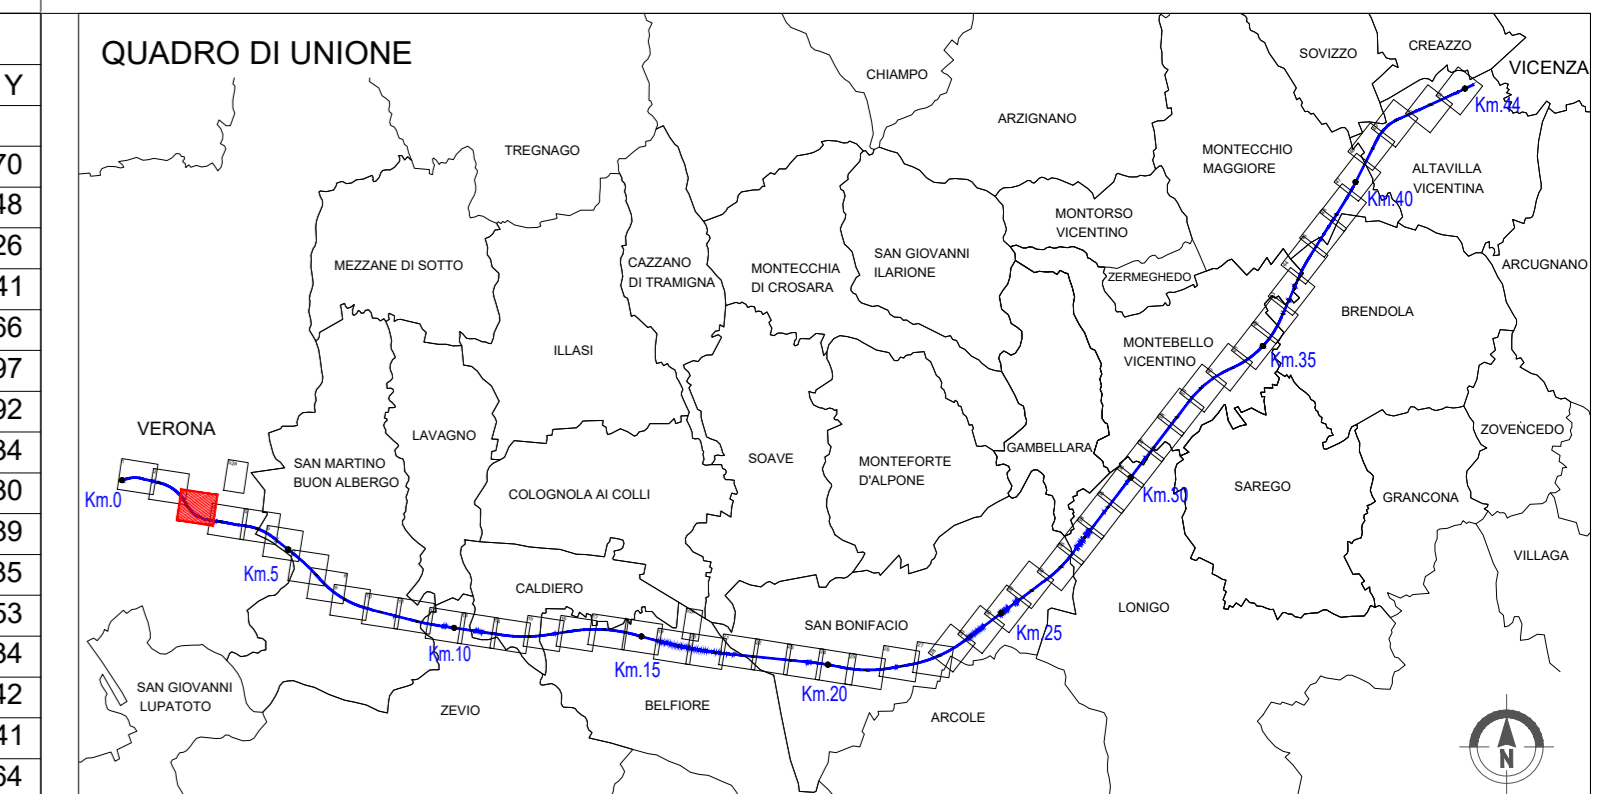

LEGENDA INTERVENTI DI PROGETTO AMBIENTALE

OPERE A VERDE - MITIGAZIONE - PROGETTO AMBIENTALE

Soggetti arborei a filare

- TP 01 01 Formazione filari arborei con strato arbustivo Tipo A - in ambito agricolo rurale
- TP 01 02 Formazione filari arborei con strato arbustivo Tipo B - in ambito igrofilo

Fascia arborea-arbustiva

- TP 02 01 Fascia arborea-arbustiva in ambito agricolo (TP 02 01aL, 01b - TP 02 01aL, 01b)
- TP 02 02 Fascia arborea-arbustiva in ambito igrofilo (TP 02 02aL, 02b - TP 02 02aL, 02b)

Fascia arbustiva

- TP 03 01 Fascia arbustiva in ambito agricolo (TP 03 01aL, 01b - TP 03 01aL, 01b)
- TP 04 01 Macchia arbustiva in ambito agricolo
- TP 04 02 Macchia arbustiva in ambito igrofilo

Fascia spontanea

- TP 05 Fascia spontanea

Area interseca

- TP 06 01 Sistemazione aree interseca Tipo A
- TP 06 02 Sistemazione aree interseca Tipo B

Macchie boscate

- TP 07 01 Macchia boscata in ambito agricolo
- TP 07 02 Macchia boscata in ambito igrofilo
- TP 07 03 Macchia arbustiva con nuclei arborei

Passaggio Faunistico

- TP 08 Formazione arbustiva di interesse faunistico

Inerbimenti

- TP 09 Inerbimento scarpo
- TP 10 Inerbimento a mezzo idrossenina

Ripristino

- TP 11 Ripristino agricolo delle aree di Cantiero

LEGENDA ALTRI INTERVENTI:

- Barriere acustiche
- Ingottero Galleria Artificiale
- Griglia di trattamento moduli d'impianto
- Electrodotti
- Manodotti
- Punto inserimento griglia di tracciamento
- Limite sodo
- Passaggio faunistico
- Aree di intervento stagni ripopolamento ittoni
- Aree di intervento NV51

N.B. Le specie vegetali costituenti i tipologie ambientali sono riportate nell'elaborato Tipologie Ambientali (NIT-10-E-02-02-IA01-01-01-A01).
 Le dimensioni d'impianto delle specie vegetali sono riportate nella Relazione Generale delle Opere a Verde (NIT-10-E-02-02-IA01-01-01-A04).

COMMITTENTE: **GRUPPO FERROVIE DELLO STATO**

ALTA SORVEGLIANZA: **GRUPPO FERROVIE DELLO STATO**

GENERAL CONTRACTOR: **ITICAV2**

INFRASTRUTTURE FERROVIARIE STRATEGICHE DEFINITE DALLA LEGGE OBIETTIVO N. 443/01
LINEA A.V. I.A.C. TORINO-VENEZIA Tratta VERONA-PADOVA
Lotto funzionale Verona-Bivio Vicenza

PROGETTO ESECUTIVO
OPERE RIAMBIENTALIZZAZIONE
MITIGAZIONI AMBIENTALI
OPERE A VERDE
PLANIMETRIA TAV. 3 DI 52

GENERAL CONTRACTOR		DIRETTORE LAVORI		SCALA:
I PROGETTISTA INTEGRATORE Ing. Giovanni Piffera ALBO INGEGNERI TAV. 3 DI 52 Data: LUGLIO 2022		ITICAV2		1:1000
COMMESSA	LOTTO	FASE	ENTE	TIPO DOC.
IN17	10	E	12	P7
OPERADISCIPLINA	PROGR.	REV.	FOGLIO	
IA0000	003	A	11	

VISTO CONSORZIO RICAV DUE

Rev.	Descrizione	Autore	Data	Verificato	Data	Approvato	Data	IL PROGETTISTA
A	EMISSIONE		LUGLIO 2022				LUGLIO 2022	
B								
C								

Doc. 83979001 | CUP: J41E9100000059 | File: 101-10-E-02-02-IA01-01-01-A04.DWG
 Progetto cofinanziato dalla Unione Europea | Cod. origine: conve

Scale e per: TUTTI I DIRITTI DEL PRESENTE DOCUMENTO SONO RISERVATI. LA PRODUZIONE ANCHE PARZIALE E' VIETATA.