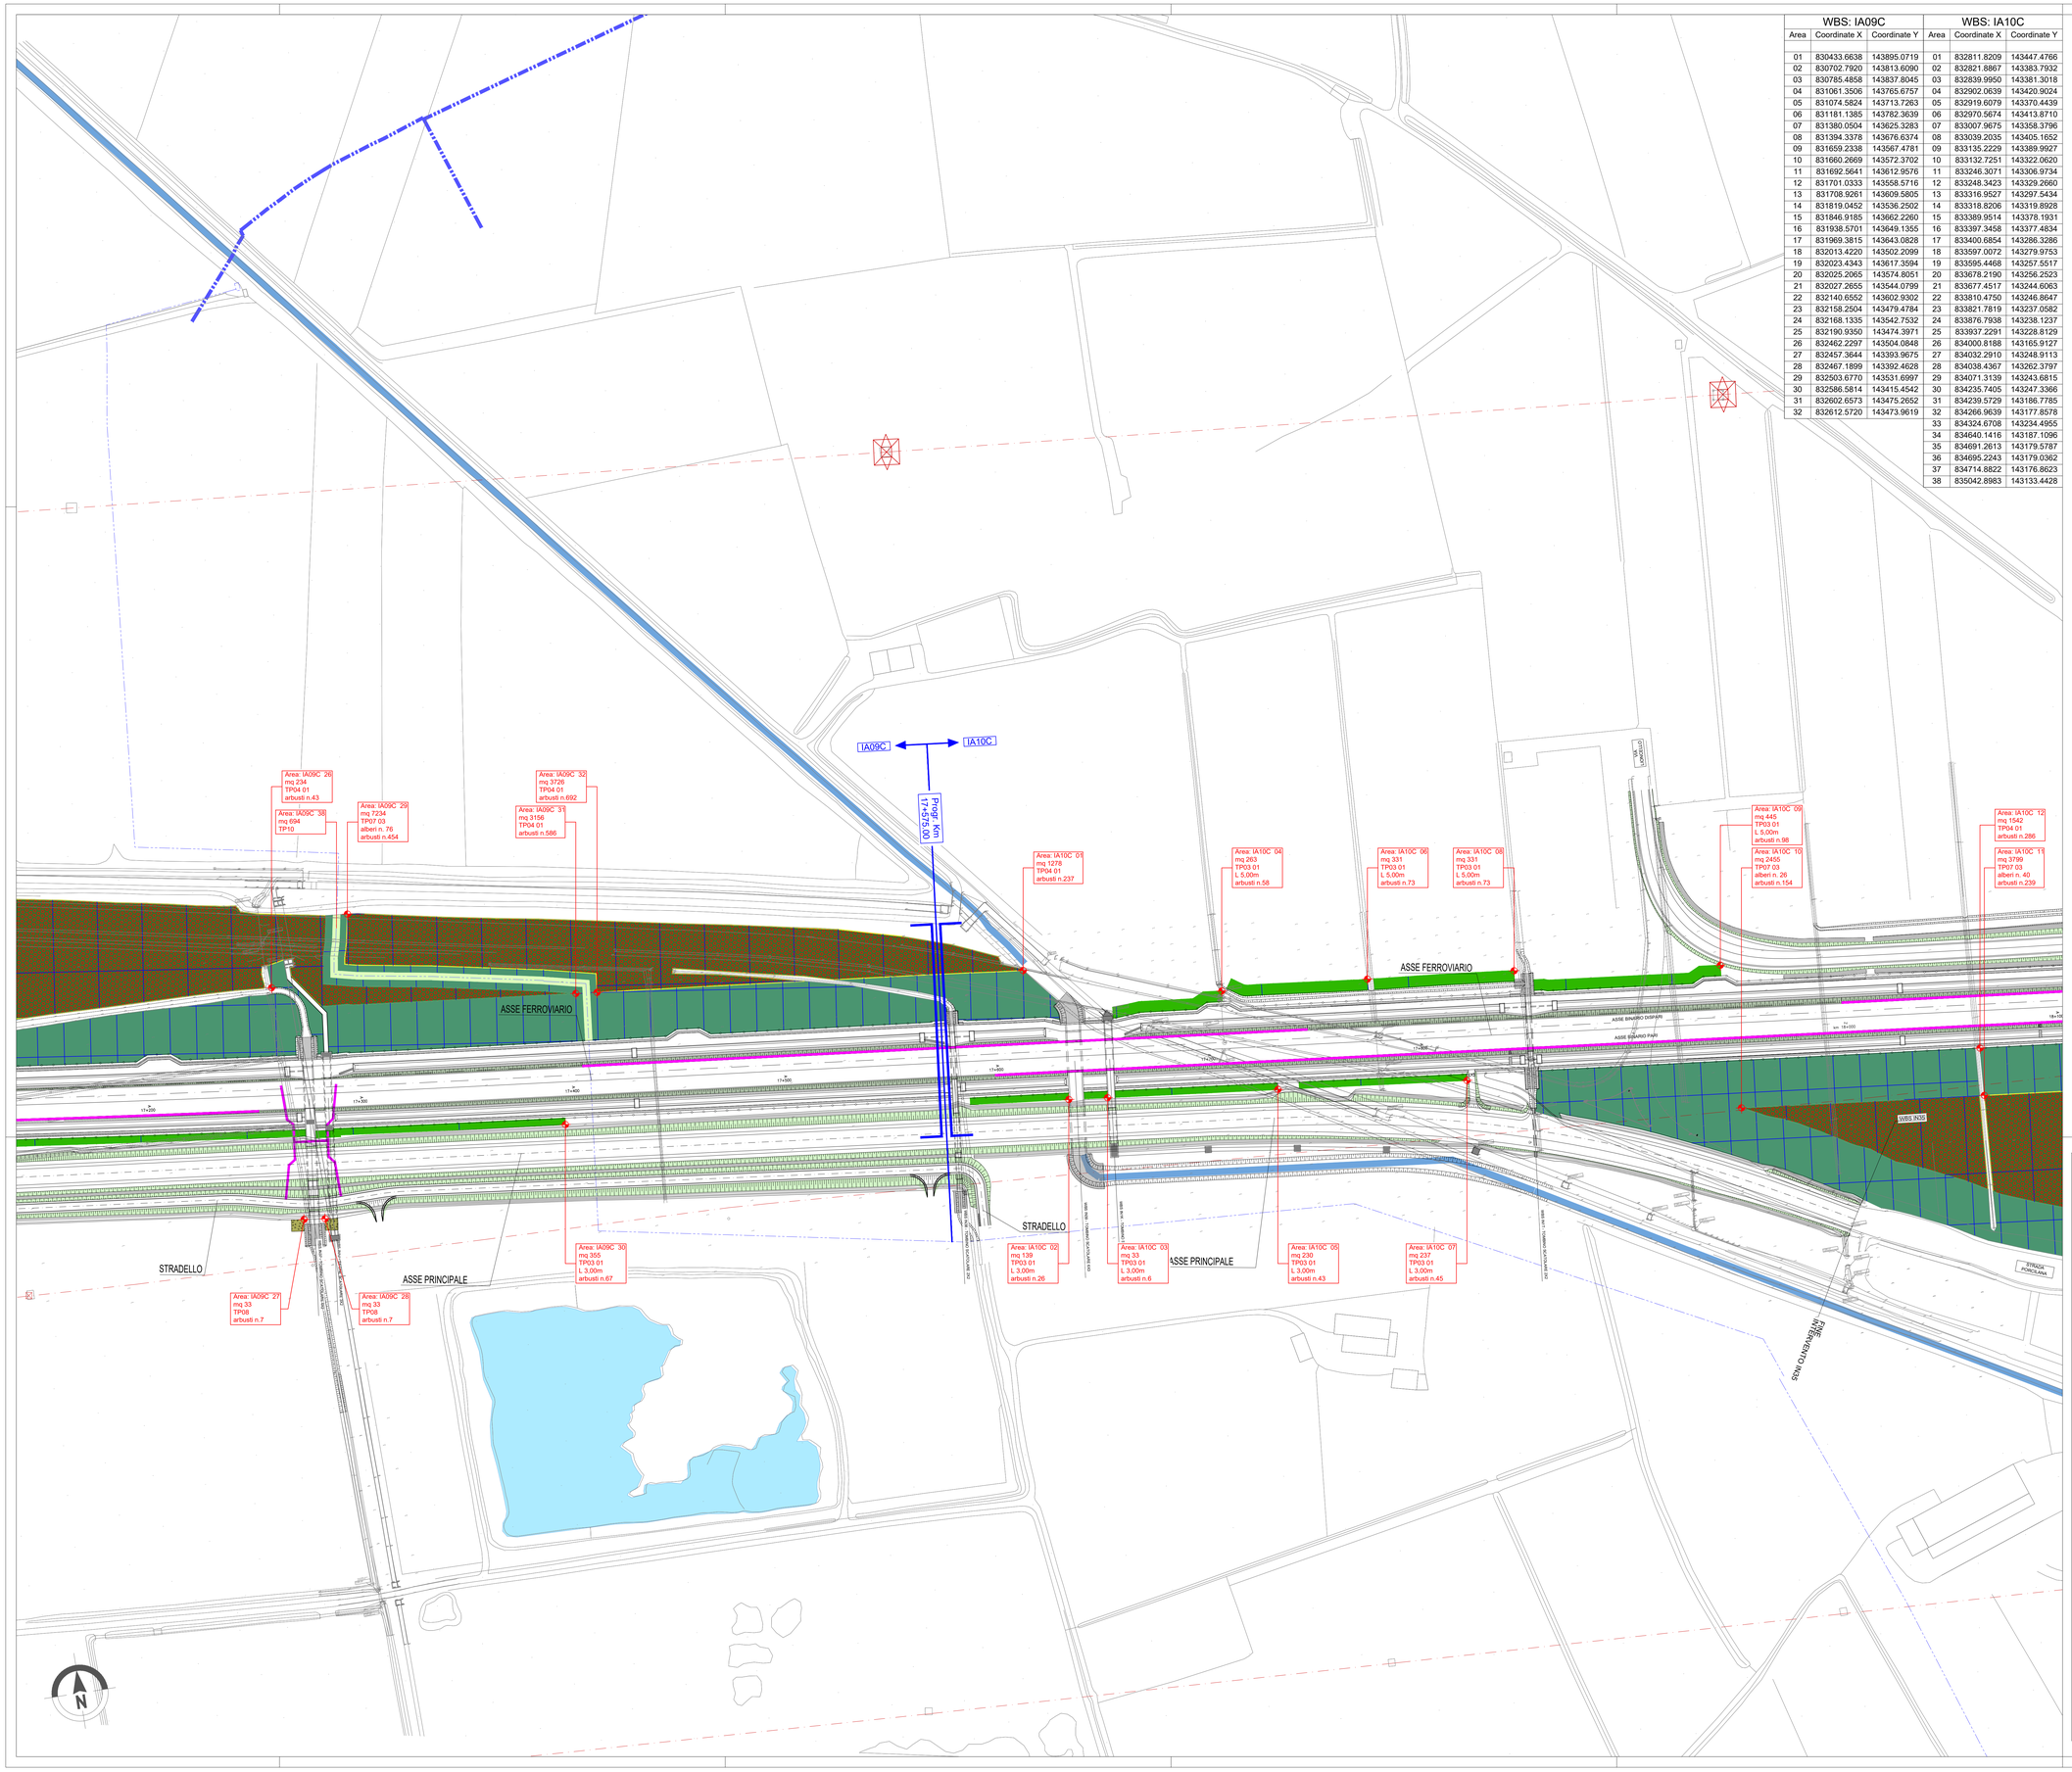

WBS: IA09C			WBS: IA10C		
Area	Coordinate X	Coordinate Y	Area	Coordinate X	Coordinate Y
01	830433.6638	143895.0719	01	832811.8209	143447.4766
02	830702.7920	143813.6090	02	832821.8867	143383.7932
03	830785.4858	143837.8045	03	832839.9950	143381.3018
04	831061.3506	143765.6757	04	832902.0639	143420.9024
05	831074.5824	143713.7263	05	832919.6079	143370.4439
06	831181.1385	143782.3639	06	832970.5674	143413.8710
07	831380.0504	143625.3283	07	833007.9675	143358.3796
08	831394.3378	143676.6374	08	833039.2035	143405.1652
09	831659.2338	143567.4781	09	833135.2229	143389.9927
10	831660.2669	143572.3702	10	833132.7251	143322.0620
11	831692.5641	143612.9576	11	833246.3071	143306.9734
12	831701.0333	143558.5716	12	833248.3423	143329.2660
13	831708.9261	143609.5805	13	833316.9527	143297.5434
14	831819.0452	143536.2502	14	833318.8206	143319.8928
15	831846.9185	143662.2260	15	833389.9514	143378.1931
16	831938.5701	143649.1355	16	833397.3458	143377.4834
17	831969.3815	143643.0828	17	833400.6854	143286.3286
18	832013.4220	143502.2099	18	833597.0072	143279.9753
19	832023.4343	143617.3594	19	833595.4468	143257.5517
20	832025.2065	143574.8051	20	833678.2190	143256.2523
21	832027.2655	143544.0799	21	833677.4517	143244.6063
22	832140.6552	143602.9302	22	833810.4750	143246.8647
23	832158.2504	143479.4784	23	833821.7819	143237.0582
24	832168.1335	143542.7532	24	833876.7938	143238.1237
25	832190.9350	143474.3971	25	833937.2291	143228.8129
26	832462.2297	143504.0848	26	834000.8188	143165.9127
27	832457.3644	143393.9675	27	834032.2910	143248.9113
28	832467.1899	143392.4628	28	834038.4367	143262.3797
29	832503.6770	143531.6997	29	834071.3139	143243.6815
30	832586.5814	143415.4542	30	834235.7405	143247.3366
31	832602.6573	143475.2652	31	834239.5729	143186.7785
32	832612.5720	143473.9619	32	834266.9639	143177.8578
			33	834324.6708	143234.4955
			34	834640.1416	143187.1096
			35	834691.2613	143179.5787
			36	834695.2243	143179.0362
			37	834714.8822	143176.8623
			38	835042.8983	143133.4428

QUADRO DI UNIONE

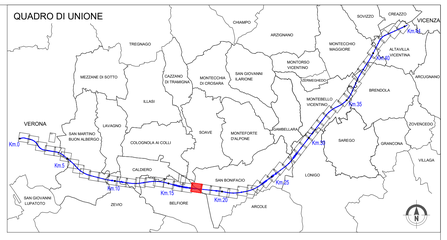

LEGENDA INTERVENTI DI PROGETTO AMBIENTALE:

OPERE A VERDE DI MITIGAZIONE - PROGETTO AMBIENTALE

Soggetti arborei a filare
- TP 01 01 Formazione filari arborei con strato arbustivo Tipo A - in ambito agricolo rurale
- TP 01 02 Formazione filari arborei con strato arbustivo Tipo B - in ambito igrofilo

Fasce arboree-arbustive
- TP 02 01 Fascia arboreo-arbustiva in ambito agricolo (TP 02 01a L/L,5m - TP 02 01b/L 9m)
- TP 02 02 Fascia arboreo-arbustiva in ambito igrofilo (TP 02 02a/L 6,5m - TP 02 02b/L 9m)

Fascia arbustiva
- TP 03 01 Fascia arbustiva in ambito agricolo (TP 03 01a/L 3m - TP 03 0b/L 5m)

Macchie arbustive
- TP 04 01 Macchia arbustiva in ambito agricolo
- TP 04 02 Macchia arbustiva in ambito igrofilo

Fascia spondale
- TP 05 Fascia spondale

Aree intercluse
- TP 06 01 Sistemazione aree intercluse Tipo A
- TP 06 02 Sistemazione aree intercluse Tipo B

Macchie boscate
- TP 07 01 Macchia boscata in ambito agricolo
- TP 07 02 Macchia boscata in ambito igrofilo
- TP 07 03 Macchia arbustiva con nuclei arborei

Passaggio Faunistico
- TP 08 Formazione arbustiva di interesse faunistico

Inerbimenti
- TP 09 Idrosemina scarpate
- TP 10 Inerbimento a mezzo idrosemina

Ripristino
- TP 11 Ripristino agricolo delle aree di Cantiere

LEGENDA ALTRI INTERVENTI:

- Barriere acustiche
- Ingombro Galleria Artificiale
- Griglia di tracciamento moduli d'impianto
- Elettrodotti
- Metanodotti
- Punto inserimento griglia di tracciamento
- IA09C → IA10C — Limite wbs
- Passaggio faunistico
- Aree di intervento stagni ripopolamento tritoni
- Aree di intervento NV51

N.B. Le specie vegetali costituenti i tipologici ambientali sono riportate nell'elaborato Tipologici ambientali (IN17-10-E-I2-DX-IA00-00-001-A03).
Le dimensioni d'impianto delle specie vegetali sono riportate nella Relazione Generale delle Opere a Verde (IN17-10-E-I2-RG-IA00-00-001-A04)

COMMITTENTE:

RFI RETE FERROVIARIA ITALIANA
GRUPPO FERROVIE DELLO STATO

ALTA SORVEGLIANZA:

ITALFERR
GRUPPO FERROVIE DELLO STATO

GENERAL CONTRACTOR:

IRICAV2

INFRASTRUTTURE FERROVIARIE STRATEGICHE DEFINITE DALLA LEGGE OBIETTIVO N. 443/01

LINEA A.V. /A.C. TORINO-VENEZIA Tratta VERONA-PADOVA
Lotto funzionale Verona-Bivio Vicenza

PROGETTO ESECUTIVO

OPERE RIAMBIENTALIZZAZIONE

MITIGAZIONI AMBIENTALI

OPERE A VERDE

PLANIMETRIA TAV. 21 DI 52

GENERAL CONTRACTOR		DIRETTORE LAVORI	SCALA :
IL PROGETTISTA INTEGRATORE Ing. Giovanni MALAGUTI ALBO INGEGNERI PADOVA N. 4303 Data: LUGLIO 2022	Consorzio Iricav Due Ing. Paolo CARMONA Data: LUGLIO 2022		1:1000

COMMESSA	LOTTO	FASE	ENTE	TIPO DOC.	OPERA/DISCIPLINA	PROGR.	REV.	FOGLIO
IN17	10	E	I2	P7	IA0000	021	A	

IRICAV2

VISTO CONSORZIO IRICAV DUE
Firma
Data: LUGLIO 2022

Progettazione :

Rev.	Descrizione	Redatto	Data	Verificato	Data	Approvato	Data	IL PROGETTISTA
A	EMISSIONE	arch. Dorin Isaiano	LUGLIO 2022	arch. Sandro Marina	LUGLIO 2022	arch. Pasquale Pisano	LUGLIO 2022	ORDINE DEGLI ARCHITETTI PIANIFICATORI PAESAGGISTI E CONSERVATORI DELLA PROVINCIA DI PADOVA N. 2132 PASQUALE PISANO ARCHITETTO SOGGIAMME ambiente e paesaggio
B								
C								Data: LUGLIO 2022

CIG. 8377957CD1	CUP: J41E91000000009
File: IN17-10-E-I2-PT-IA00-00-021-A00.DWG	
Cod. origine: CODICE	

Progetto cofinanziato dalla Unione Europea

Scala di plot:

TUTTI I DIRITTI DEL PRESENTE DOCUMENTO SONO RISERVATI: LA PRODUZIONE ANCHE PARZIALE È VIETATA