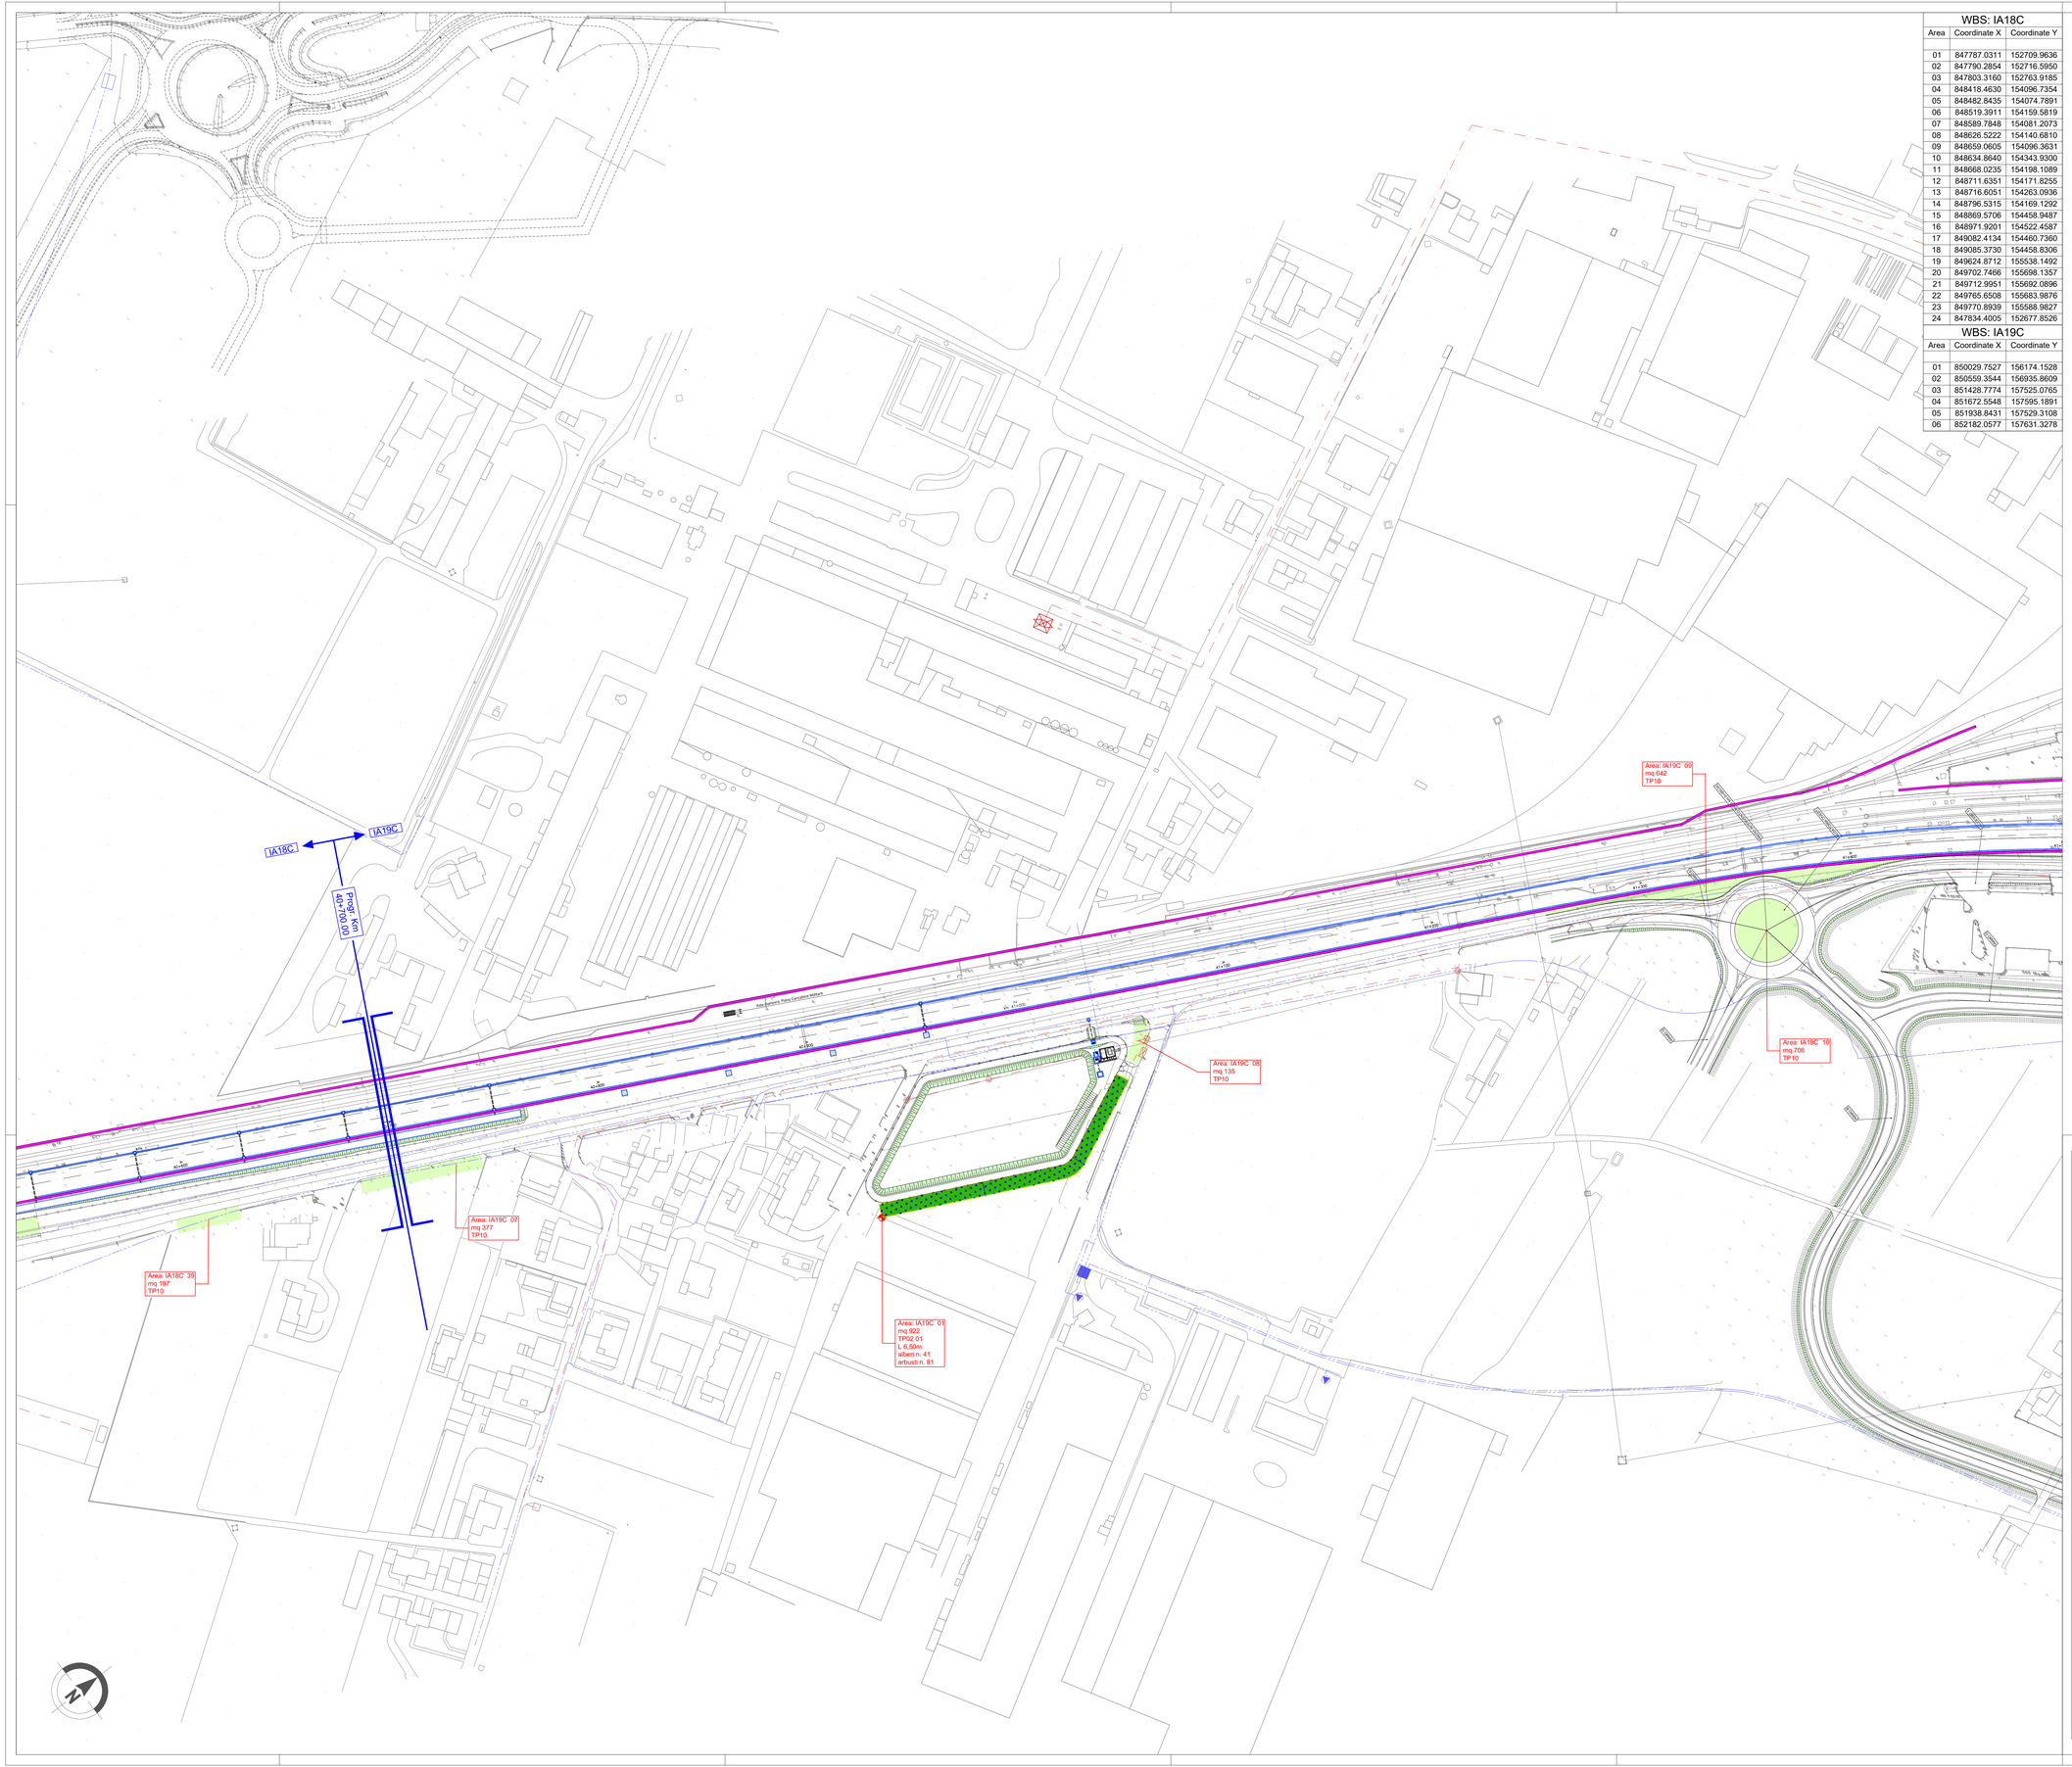

WBS: IA18C

Area	Coordinate X	Coordinate Y
01	847787.0311	152709.9636
02	847790.2854	152716.5950
03	847803.3160	152763.9185
04	848418.4630	154096.7354
05	848482.8435	154074.7891
06	848519.3911	154159.5819
07	848589.7848	154081.2073
08	848626.5222	154140.6810
09	848659.0605	154096.3631
10	848634.8640	154343.9300
11	848668.0235	154198.1089
12	848711.6351	154171.8255
13	848716.6051	154263.0936
14	848796.5315	154169.1292
15	848869.5706	154458.9487
16	848971.9201	154522.4587
17	849082.4134	154460.7360
18	849085.3730	154458.8306
19	849624.8712	155538.1492
20	849702.7466	155698.1357
21	849712.9951	155692.0896
22	849765.6508	155683.9876
23	849770.8939	155588.9827
24	847834.4005	152677.8526

WBS: IA19C

Area	Coordinate X	Coordinate Y
01	850029.7527	156174.1528
02	850559.3544	156935.8609
03	851428.7774	157525.0765
04	851672.5548	157595.1891
05	851938.8431	157529.3108
06	852182.0577	157631.3278

QUADRO DI UNIONE

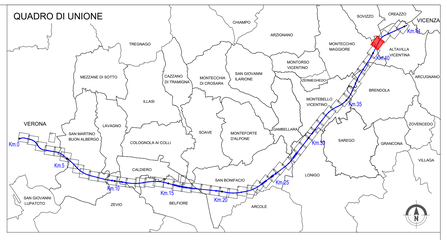

LEGENDA INTERVENTI DI PROGETTO AMBIENTALE:

OPERE A VERDE DI MITIGAZIONE - PROGETTO AMBIENTALE

Soggetti arborei a filare

- TP 01 01 Formazione filari arborei con strato arbustivo Tipo A – in ambito agricolo rurale
- TP 01 02 Formazione filari arborei con strato arbustivo Tipo B – in ambito igrofilo

Fasce arboree-arbustive

- TP 02 01 Fascia arboreo-arbustiva in ambito agricolo (TP 02 01a L/6,5m – TP 02 01b/L 9m)
- TP 02 02 Fascia arboreo-arbustiva in ambito igrofilo (TP 02 02a/L 6,5m - TP 02 02b/L 9m)

Fascia arbustiva

- TP 03 01 Fascia arbustiva in ambito agricolo (TP 03 01a/L 3m - TP 03 0b/L 5m)

Macchie arbustive

- TP 04 01 Macchia arbustiva in ambito agricolo
- TP 04 02 Macchia arbustiva in ambito igrofilo

Fascia spondale

- TP 05 Fascia spondale

Aree intercluse

- TP 06 01 Sistemazione aree intercluse Tipo A
- TP 06 02 Sistemazione aree intercluse Tipo B

Macchie boscate

- TP 07 01 Macchia boscata in ambito agricolo
- TP 07 02 Macchia boscata in ambito igrofilo
- TP 07 03 Macchia arbustiva con nuclei arborei

Passaggio Faunistico

- TP 08 Formazione arbustiva di interesse faunistico

Inerbimenti

- TP 09 Idrosemina scarpate
- TP 10 Inerbimento a mezzo idrosemina

Ripristino

- TP 11 Ripristino agricolo delle aree di Cantiere

LEGENDA ALTRI INTERVENTI:

- Barriere acustiche
- Ingombro Galleria Artificiale
- Griglia di tracciamento moduli d'impianto
- Elettrodotti
- Metanodotti
- Punto inserimento griglia di tracciamento
- IA18C → IA19C — Limite wbs
- Passaggio faunistico
- Aree di intervento stagni ripopolamento tritoni
- Aree di intervento NV51

N.B. Le specie vegetali costituenti i tipologici ambientali sono riportate nell'elaborato Tipologici ambientali (IN17-10-E-I2-DX-IA00-00-001-A03).
Le dimensioni d'impianto delle specie vegetali sono riportate nella Relazione Generale delle Opere a Verde (IN17-10-E-I2-RG-IA00-00-001-A04)

COMMITTENTE:

RFI RETE FERROVIARIA ITALIANA
GRUPPO FERROVIE DELLO STATO

ALTA SORVEGLIANZA:

ITALFERR
GRUPPO FERROVIE DELLO STATO

GENERAL CONTRACTOR:

IRICAV2

INFRASTRUTTURE FERROVIARIE STRATEGICHE DEFINITE DALLA LEGGE OBIETTIVO N. 443/01

LINEA A.V. /A.C. TORINO-VENEZIA Tratta VERONA-PADOVA
Lotto funzionale Verona-Bivio Vicenza

PROGETTO ESECUTIVO

OPERE RIAMBIENTALIZZAZIONE

MITIGAZIONI AMBIENTALI

OPERE A VERDE

PLANIMETRIA TAV. 48 DI 52

GENERAL CONTRACTOR	DIRETTORE LAVORI	SCALA :
IL PROGETTISTA INTEGRATORE Ing. Giovanni ARGANDONA ALBO INGEGNERI PROV. VICENZA N.4103 Data: LUGLIO 2022	Consorzio Iricav Due Ing. Paolo CARMONA Data: LUGLIO 2022	1:1000

COMMESSA	LOTTO	FASE	ENTE	TIPO DOC.	OPERA/DISCIPLINA	PROGR.	REV.	FOGLIO
IN17	10	E	I2	P7	IA0000	048	A	

IRICAV2

VISTO CONSORZIO IRICAV DUE
Firma
Data LUGLIO 2022

Progettazione :

Rev.	Descrizione	Redatto	Data	Verificato	Data	Approvato	Data	IL PROGETTISTA
A	EMISSIONE	arch. Sonia Scalora	LUGLIO 2022	geom. Sandro Manna	LUGLIO 2022	arch. Pasquale Pizzuto	LUGLIO 2022	ORDINE DEGLI ARCHITETTI PIANIFICATORI PAESAGGISTI E CONSERVATORI DELLA PROVINCIA DI NAPOLI ARCH. PASQUALE PIZZUTO N. 1456 SCAPIGLIAME ambiente e paesaggio Data: LUGLIO 2022
B								
C								

CIG. 8377957CD1 | CUP: J41E91000000009 | File: IN17-10-E-I2-P7-IA00-00-048-A00.DWG | Cod. origine: COX16

Progetto cofinanziato dalla Unione Europea

Scala di plot:

TUTTI I DIRITTI DEL PRESENTE DOCUMENTO SONO RISERVATI: LA PRODUZIONE ANCHE PARZIALE È VIETATA