


PLANIMETRIA STATO DI FATTO
Scala 1:1000

PROVINCIA : VERONA
COMUNE : Verona

PROVINCIA : VERONA
COMUNE : San Martino
Buon Albergo

PROVINCIA : VERONA
COMUNE : San Martino
Buon Albergo

PROVINCIA : VERONA
COMUNE : Verona

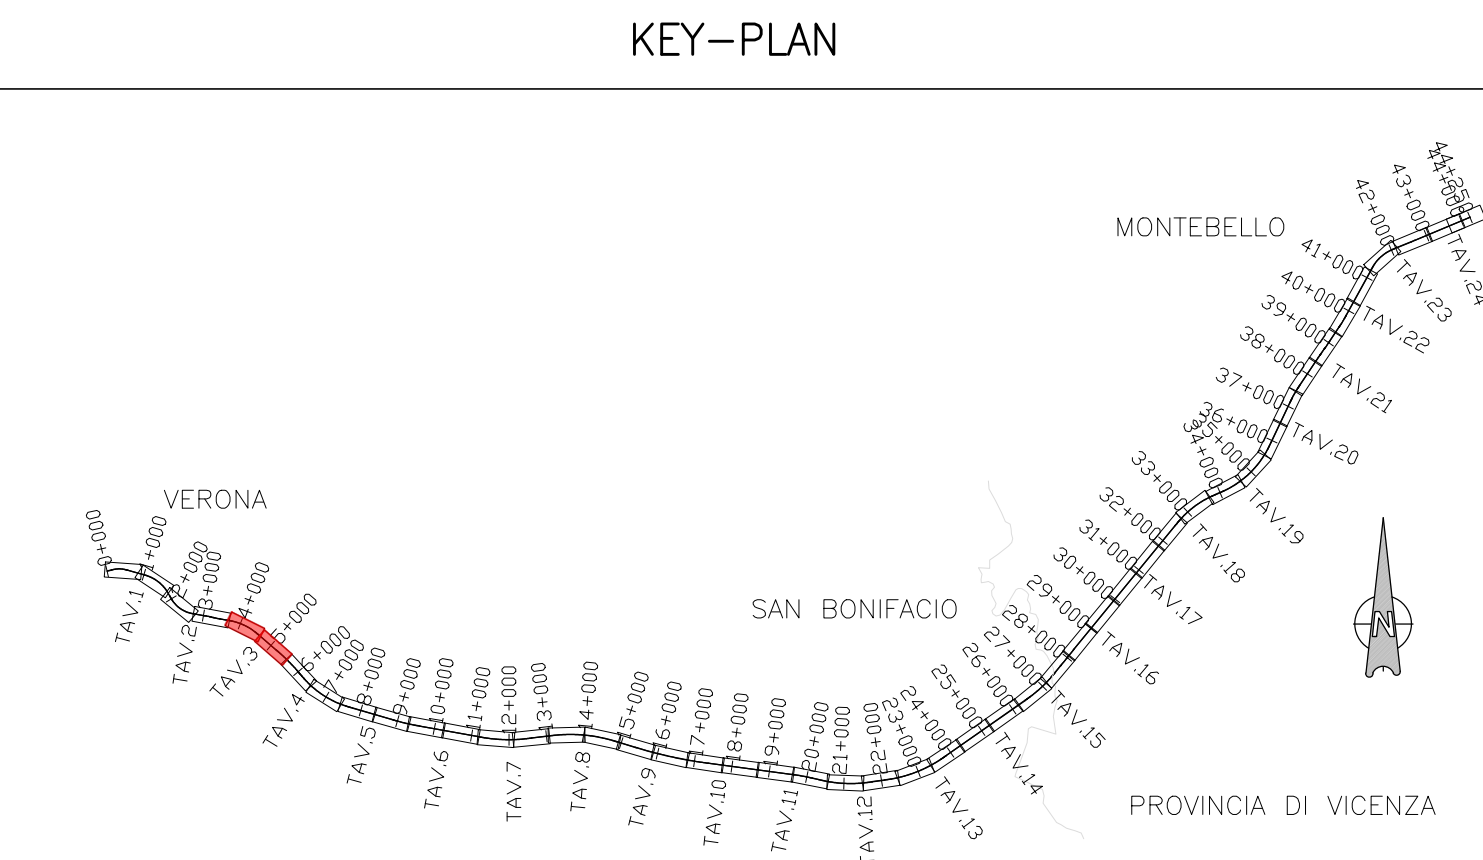

NOTE GENERALI

0+000	ETOMETRICA
0+000	CHILOMETRICA
←	DIREZIONI
⊕	DIREZIONE NORD GEOGRAFICO

- TUTTE LE PROGRESSIVE SONO RIFERITE AL BINARIO PARI, SALVO OVE DIVERSAMENTE SPECIFICATO
- PER LE MONOGRAFIE DEI CAPSALI E LA DOCUMENTAZIONE TOPOGRAFICA FARE RIFERIMENTO AGLI ELABORATI SPECIFICI

COMITENTE:  RETE FERROVIARIA ITALIANA GRUPPO FERROVIE DELLO STATO

ALTA SOVRIGLIANZA:  GRUPPO FERROVIE DELLO STATO

GENERAL CONTRACTOR:  Consorzio Irico-IV Due

INFRASTRUTTURE FERROVIARIE STRATEGICHE DEFINITE DALLA LEGGE OBIETTIVO N. 443/01
LINEA A.V. / A.C. TORINO-VENEZIA Tratto VERONA-PADOVA
Lotto funzionale Verona-Bivio Vicenza

PROGETTO ESECUTIVO
INFRASTRUTTURA
PARTE GENERALE
GENERALE
PLANIMETRIA STATO DI FATTO - TAV. 3

CONCESSIONARIA	LOTTO	FASE	ENTE	TIPO DOC.	OPERA/DISCIPLINA	PROG.	REV.	FOGLIO
IRICO-IV DUE	10	E	12	P7	11F0000	003	B	

VISTO CONSORSIO IRICO-IV DUE

PROGETTAZIONE:	Aut.:	Descrizione:	Aut.:	Data:	Verifica:	Data:	Approvazione:	Data:
A	04/02/14	31/03/14	...	31/03/14	...	31/03/14
B	30/04/14	...	30/04/14	...	30/04/14
C

CG 437791001 CUP: J41E100000009

Progetto cofinanziato dalla Unione Europea

TUTTI I DIRITTI DEL PRESENTE DOCUMENTO SONO RISERVATI. LA PRODUZIONE ANCHE NAZIONALE E INTERNA