


PLANIMETRIA STATO DI FATTO
Scala 1:1000

PROVINCIA : VERONA
COMUNE : Caldero

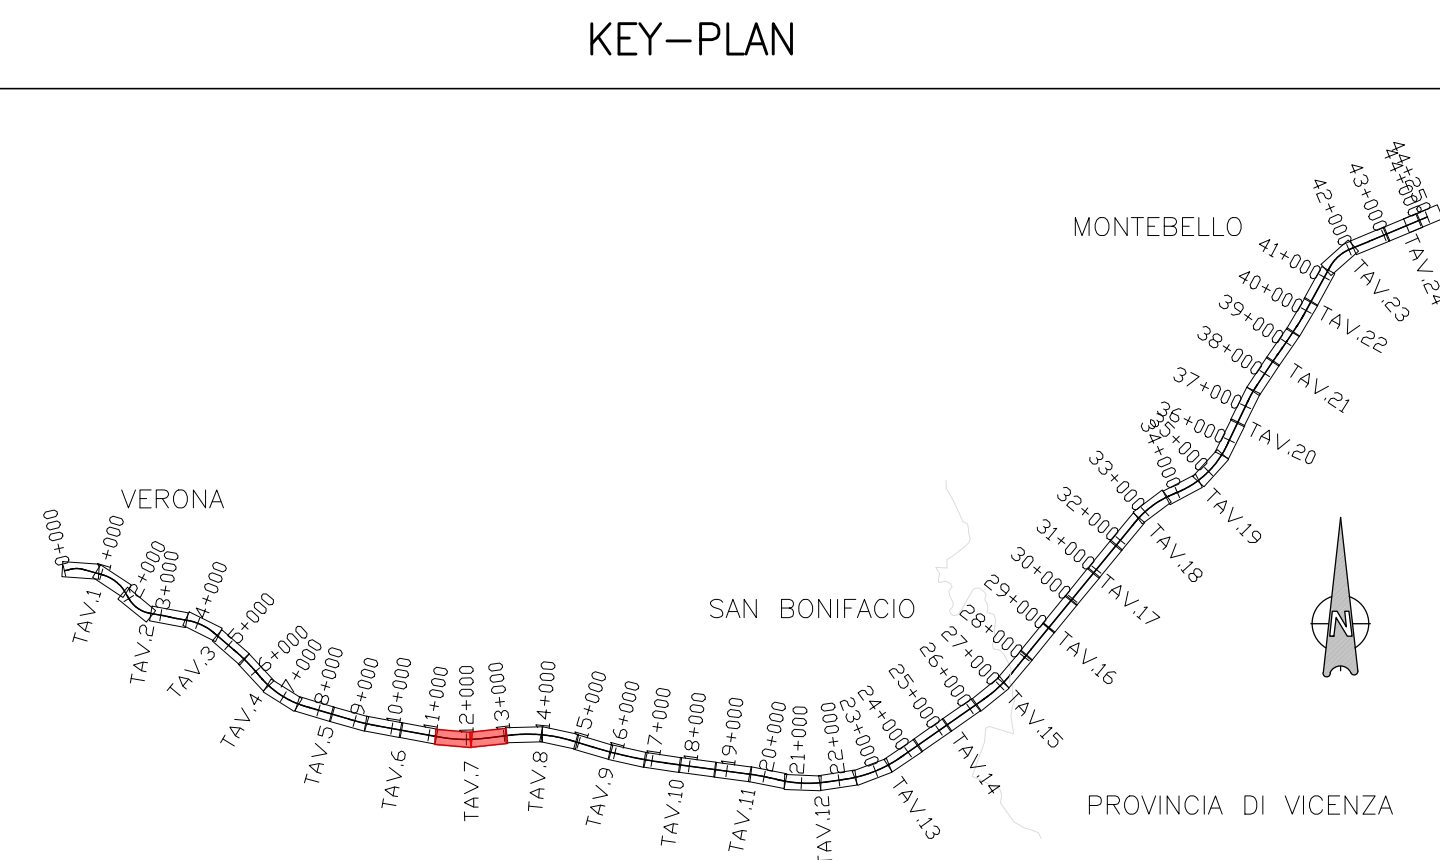

NOTE GENERALI

⊕ 0+00	ETOMETRICA
⊕ 0+00	CHILOMETRICA
← PREZZI →	DIREZIONI
⊕	DIREZIONE NORD GEOGRAFICO

- TUTTE LE PROGRESSIVE SONO RIFERITE AL BINARIO PARI, SALVO OVE DIVERSAMENTE SPECIFICATO
- PER LE MONOGRAFIE DEI CAPSALI E LA DOCUMENTAZIONE TOPOGRAFICA FARE RIFERIMENTO AGLI ELABORATI SPECIFICI

PROVINCIA : VERONA
COMUNE : Caldero

VICENZA →

← VERONA



PROVINCIA : VERONA
COMUNE : Belfiore

VICENZA →

← VERONA

PROVINCIA : VERONA
COMUNE : Caldero

COMMITTENTE: RETE FERROVIARIA ITALIANA GRUPPO FERROVIE DELLO STATO

ALTA SOVRIGLIANZA: GRUPPO FERROVIE DELLO STATO

GENERAL CONTRACTOR: Consorzio Irici-W Due

INFRASTRUTTURE FERROVIARIE STRATEGICHE DEFINITE DALLA LEGGE OBIETTIVO N. 443/01
LINEA A.V. / A.C. TORINO-VENEZIA Tratta VERONA-PADOVA
Lotto funzionale Verona-Bivio Vicenza

PROGETTO ESECUTIVO
INFRASTRUTTURA
PARTE GENERALE
GENERALE
PLANIMETRIA STATO DI FATTO - TAV. 7

INVESTIGATORE	Consorzio Irici-W Due	DIRETTORE LAVORI	SCALA:
PROGETTISTA	Irici Due		1:1000
REDAZIONE	Ing. Paolo Caldero		

COMMESSA	LOTTO	FASE	ENTE	TIPO DOC.	OPERA/DISCIPLINA	PROG.	REV.	FOGLIO
IN17	10	E	12	P7	1F0000	007	0	

VISTO CONSORZIO Irici-W Due

Progettazione:	Autore	Data	Verifica	Data	Approvazione	Data
A	Caldero	31/05/11	Scalco	31/05/11		31/05/11
B	Non parte tabella					
C						

CSG 837793C01 CUP J41E100000009 File: ...

Progetto cofinanziato dalla Unione Europea

TUTTI I DIRITTI DEL PRESENTE DOCUMENTO SONO RISERVATI. LA REPRODUZIONE PARZIALE E' VIETATA