


PLANIMETRIA STATO DI FATTO
Scala 1:1000

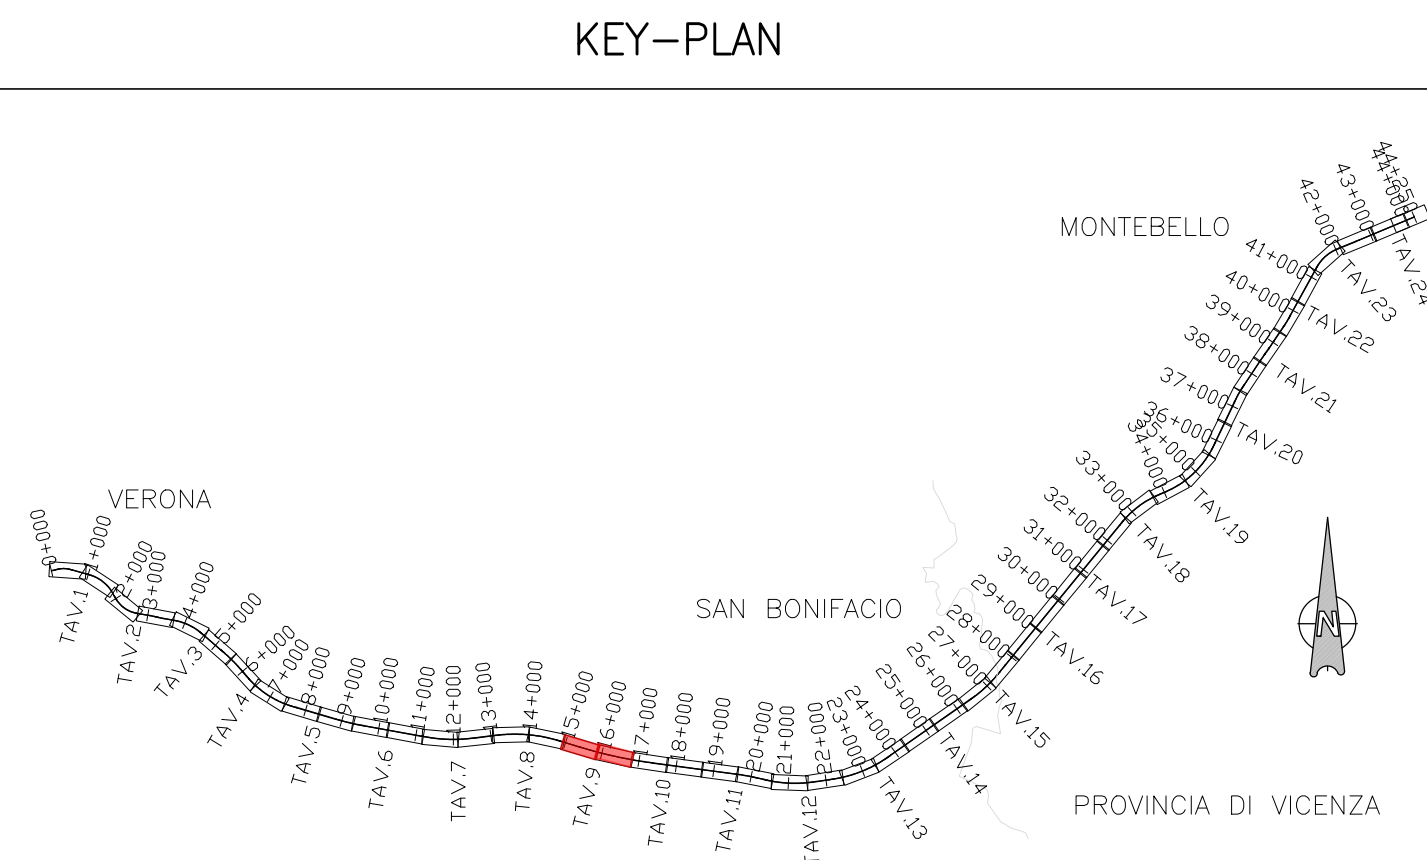

NOTE GENERALI

● 0+000	ETOMETRICA
● 0+000	CHILOMETRICA
← 0+000	DIREZIONI
⊕	DIREZIONE NORD GEOGRAFICO

- TUTTE LE PROGRESSIVE SONO RIFERITE AL BINARIO PARI, SALVO OVE DIVERSAMENTE SPECIFICATO
- PER LE MONOGRAFIE DEI CAPSALI E LA DOCUMENTAZIONE TOPOGRAFICA FARE RIFERIMENTO AGLI ELABORATI SPECIFICI

COMMITENTE:  **ALTA SOVRIGLIANZA:** 

GENERAL CONTRACTOR: 

INFRASTRUTTURE FERROVIARIE STRATEGICHE DEFINITE DALLA LEGGE OBIETTIVO N. 443/01
LINEA A.V. / A.C. TORINO-VENEZIA Tratta VERONA-PADOVA
Lotto funzionale Verona-Bivio Vicenza

PROGETTO ESECUTIVO
INFRASTRUTTURA
PARTE GENERALE
GENERALE
PLANIMETRIA STATO DI FATTO - TAV. 9

GENERAL CONTRACTOR		DIRETTORE LAVORI		SCALA:
Consorzio Irici-IV Due		Ing. Luca SPERDUTI		1:1000

CONVENZIONE	LOTTO	FASE	ENTE	TIPO DOC.	OPERA/DISCIPLINA	PROG.	REV.	FOGLIO
N17	10	E	12	P7	1F0000	009	B	

VISTO CONSENSO IRI-IV DUE

Progettazione:		Autore:	Data:	Verificato:	Data:	Approvato:	Data:
A. Substanziale		Chini	31/03/11	Scatena	31/03/11	Scatena	31/03/11
B. Non pariter Substanziale		Chini	30/04/11	Scatena	30/04/11	Scatena	30/04/11
C.							

CSG 437793C01 CUP J41E1000000009 File: ...
Progetto cofinanziato dalla Unione Europea