


PLANIMETRIA STATO DI FATTO
Scala 1:1000

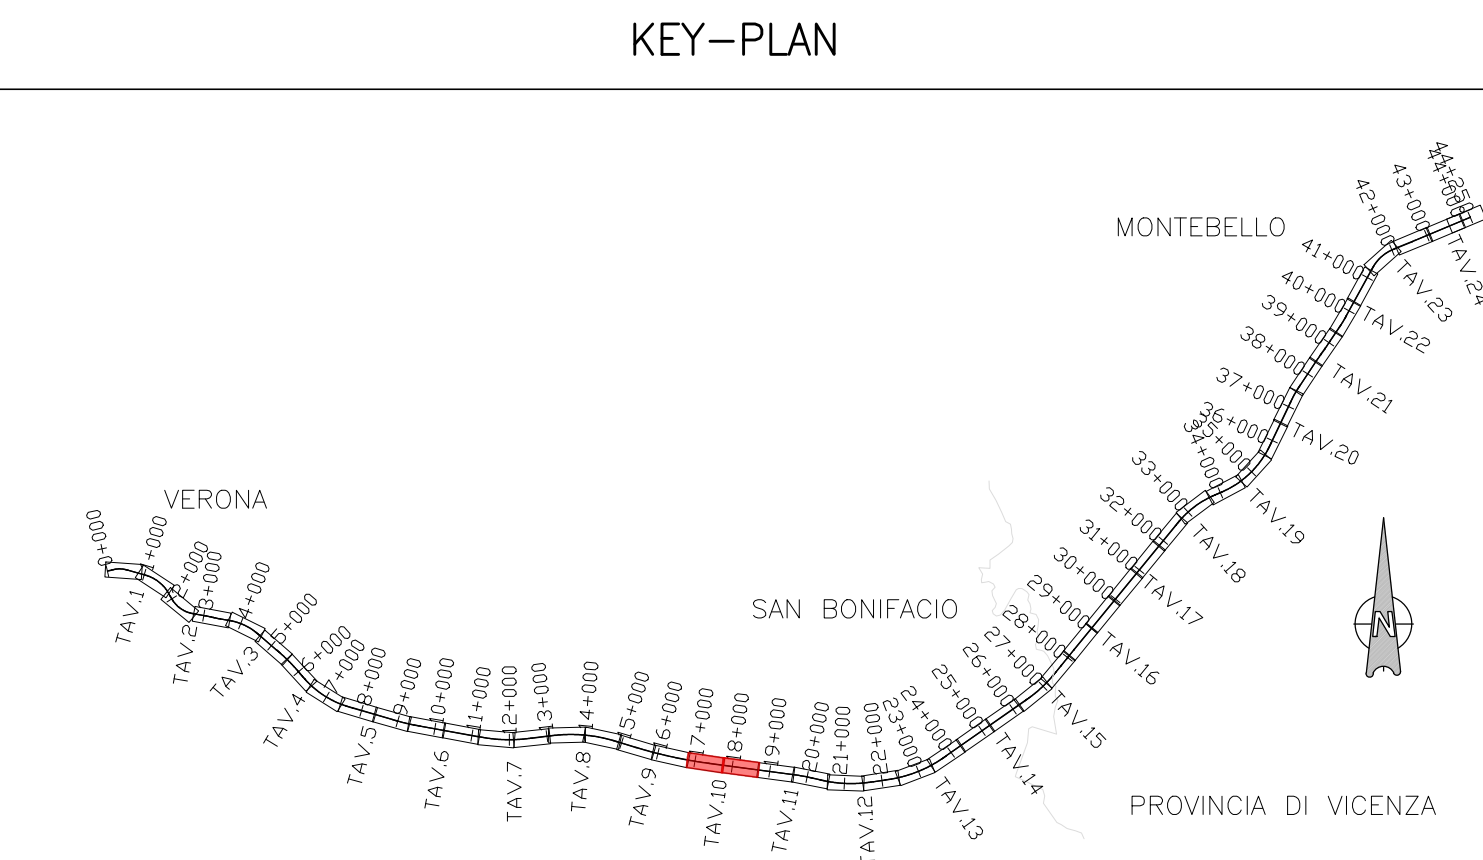

NOTE GENERALI

0+000	ETOMETRICA
0+000	CHILOMETRICA
←	DIREZIONI
⊕	DIREZIONE NORD GEOGRAFICO

- TUTTE LE PROGRESSIVE SONO RIFERITE AL BINARIO PARI, SALVO OVE DIVERSAMENTE SPECIFICATO
- PER LE MONOGRAFIE DEI CAPSALI E LA DOCUMENTAZIONE TOPOGRAFICA FARE RIFERIMENTO AGLI ELABORATI SPECIFICI

COMMITENTE:  RETE FERROVIARIA ITALIANA - GRUPPO FERROVIE DELLO STATO

ALTA SOVRIGLIANZA:  GRUPPO FERROVIE DELLO STATO

GENERAL CONTRACTOR:  Consorzio Iric-IV Due

INFRASTRUTTURE FERROVIARIE STRATEGICHE DEFINITE DALLA LEGGE OBIETTIVO N. 443/01
LINEA A.V. / A.C. TORINO-VENEZIA Tratta VERONA-PADOVA
Lotto funzionale Verona-Bivio Vicenza

PROGETTO ESECUTIVO
INFRASTRUTTURA
PARTE GENERALE
GENERALE
PLANIMETRIA STATO DI FATTO - TAV. 10

PROGETTISTA	CONTRATTORE	DIRETTORE LAVORI	SCALA:
IRIC-IV Due	IRIC-IV Due	IRIC-IV Due	1:1000

COMPLESSO	LOTTO	FASE	ENTE	TIPO DOC.	OPERA/DISCIPLINA	PROG.	REV.	FOGLIO
1	1	E	12	P7	110000	010	B	

PROGETTAZIONE:

Rev.	Descrizione	Autore	Data	Verificato	Data	Approvato	Data
A	INIZIALE	...	31/03/21	...	31/03/21	...	31/03/21
B
C

CIG: 8377910D1 CUP: J41E100000009