


PLANIMETRIA STATO DI FATTO  
Scala 1:1000

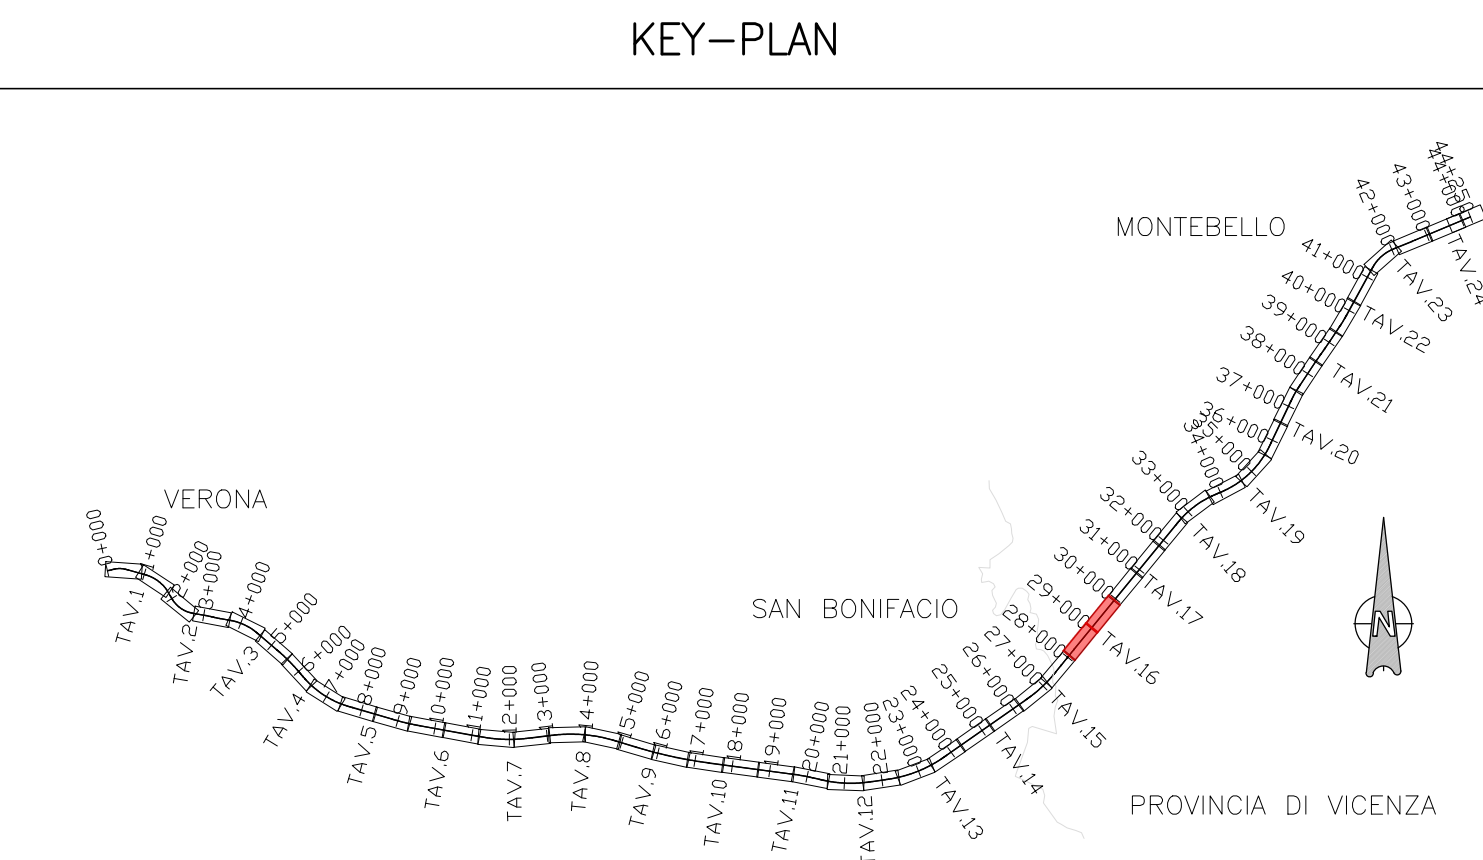

NOTE GENERALI

0+000	ETOMETRICA
0+000	CHILOMETRICA
←	DIREZIONI
⊕	DIREZIONE NORD GEOGRAFICO

- TUTTE LE PROGRESSIVE SONO RIFERITE AL BINARIO PARI, SALVO OVE DIVERSAMENTE SPECIFICATO  
- PER LE MONOGRAFIE DEI CAPISALI E LA DOCUMENTAZIONE TOPOGRAFICA FARE RIFERIMENTO AGLI ELABORATI SPECIFICI

PROVINCIA : VICENZA  
COMUNE : Lonigo

← VERONA

VICENZA →

← VERONA

VICENZA →

PROVINCIA : VICENZA  
COMUNE : Lonigo

COMMITTENTE:

ALTA SOVRIGLIANZA:

GENERAL CONTRACTOR:

**INFRASTRUTTURE FERROVIARIE STRATEGICHE DEFINITE DALLA LEGGE OBIETTIVO N. 443/01**  
**LINEA A.V. / A.C. TORINO-VENEZIA Tratto VERONA-PADOVA**  
**Lotto funzionale Verona-Bivio Vicenza**

**PROGETTO ESECUTIVO**  
INFRASTRUTTURA  
PARTE GENERALE  
GENERALE

PLANIMETRIA STATO DI FATTO - TAV. 16

GENERAL CONTRACTOR		DIRETTORE LAVORI		SCALA:
Irico-IV Due		Ing. Luca SPERDUTI		1:1000

PROGRESSIVA	LOTTO	FASE	ENTE	TIPO DOC.	OPERA/DISCIPLINA	PROG.	REV.	FOGLIO
1117	10	E	12	P7	110000	016	0	01

VISTO CONSENSO IRI-IV DUE

Progettazione:	Aut. Data Verifica Data	Aut. Data Verifica Data	Aut. Data Verifica Data	Aut. Data Verifica Data	
A	Subsidi	01/05/11	01/05/11	31/05/11	31/05/11
B	Non parte del lotto	01/05/11	01/05/11	31/05/11	31/05/11
C					

CIG: 837793C01 CUP: J41E100000009 File: ...

Progetto cofinanziato dalla Unione Europea

TUTTI I DIRITTI DEL PRESENTE DOCUMENTO SONO RISERVATI. LA REPRODUZIONE ANCHE PARZIALE È VIETATA.