


PLANIMETRIA STATO DI FATTO
Scala 1:1000

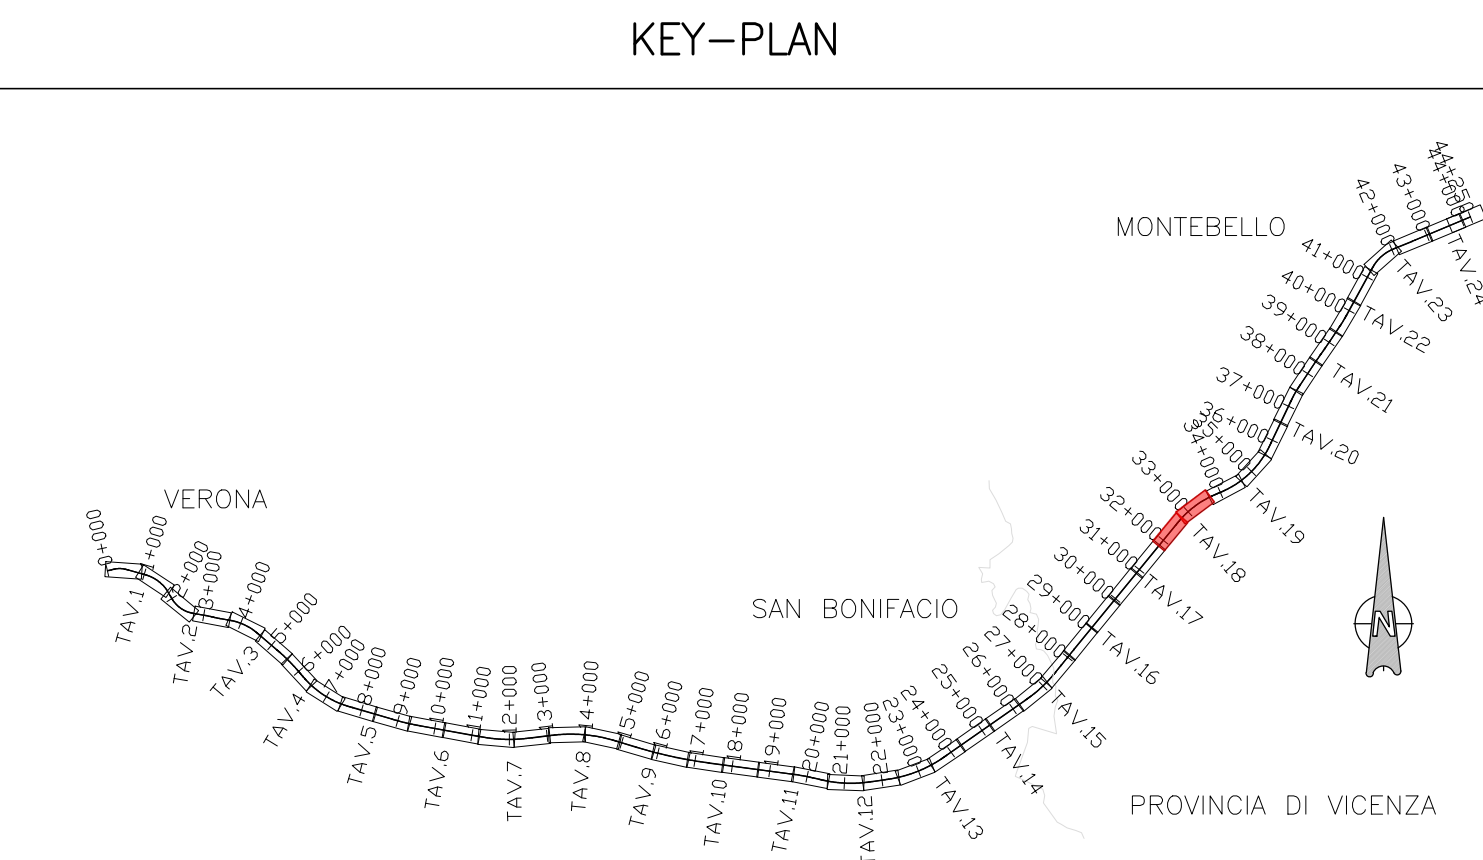

NOTE GENERALI

⊙ 0+000	ETOMETRICA
⊙ 0+000	CHILOMETRICA
←	DIREZIONI
⊙	DIREZIONE NORD GEOGRAFICO

- TUTTE LE PROGRESSIVE SONO RIFERITE AL BINARIO PARI, SALVO OVE DIVERSAMENTE SPECIFICATO
- PER LE MONOGRAFIE DEI CAPISALI E LA DOCUMENTAZIONE TOPOGRAFICA FARE RIFERIMENTO AGLI ELABORATI SPECIFICI

PROVINCIA : Vicenza
COMUNE : Montebello
Vicentino

PROVINCIA : Vicenza
COMUNE : Montebello
Vicentino

COMMITTENTE:

ALTA SOVRIGLIANZA:

GENERAL CONTRACTOR:

INFRASTRUTTURE FERROVIARIE STRATEGICHE DEFINITE DALLA LEGGE OBIETTIVO N. 443/01
LINEA A.V. / A.C. TORINO-VENEZIA Tratta VERONA-PADOVA
Lotto funzionale Verona-Bivio Vicenza
PROGETTO ESECUTIVO
INFRASTRUTTURA
PARTE GENERALE
GENERALE
PLANIMETRIA STATO DI FATTO - TAV. 1B

COMPAGNIA	LOTTO	FASE	ENTE	TIPO DOC.	OPERA/DISCIPLINA	PROG.	REV.	FOGLIO
1	1	E	12	P7	1	0000	018	8

VISTO CONSORZIO IRICO-IV DUE

Progettazione:	Aut.:	Descrizione:	Aut.:	Data:	Verifica:	Data:	Approvazione:	Data:
A	Subsidiaria	Obiezione	31/05/21	31/05/21	31/05/21	31/05/21	31/05/21	31/05/21
B	Non parte del lotto	Obiezione	30/04/21	30/04/21	30/04/21	30/04/21	30/04/21	30/04/21
C								

CSG 837793/001 CUP: J41E1000000009 File: ...
Progetto cofinanziato dalla Unione Europea
Tutti i diritti del presente documento sono riservati. La riproduzione, anche parziale e senza autorizzazione, è vietata.