


PLANIMETRIA STATO DI FATTO  
Scala 1:1000

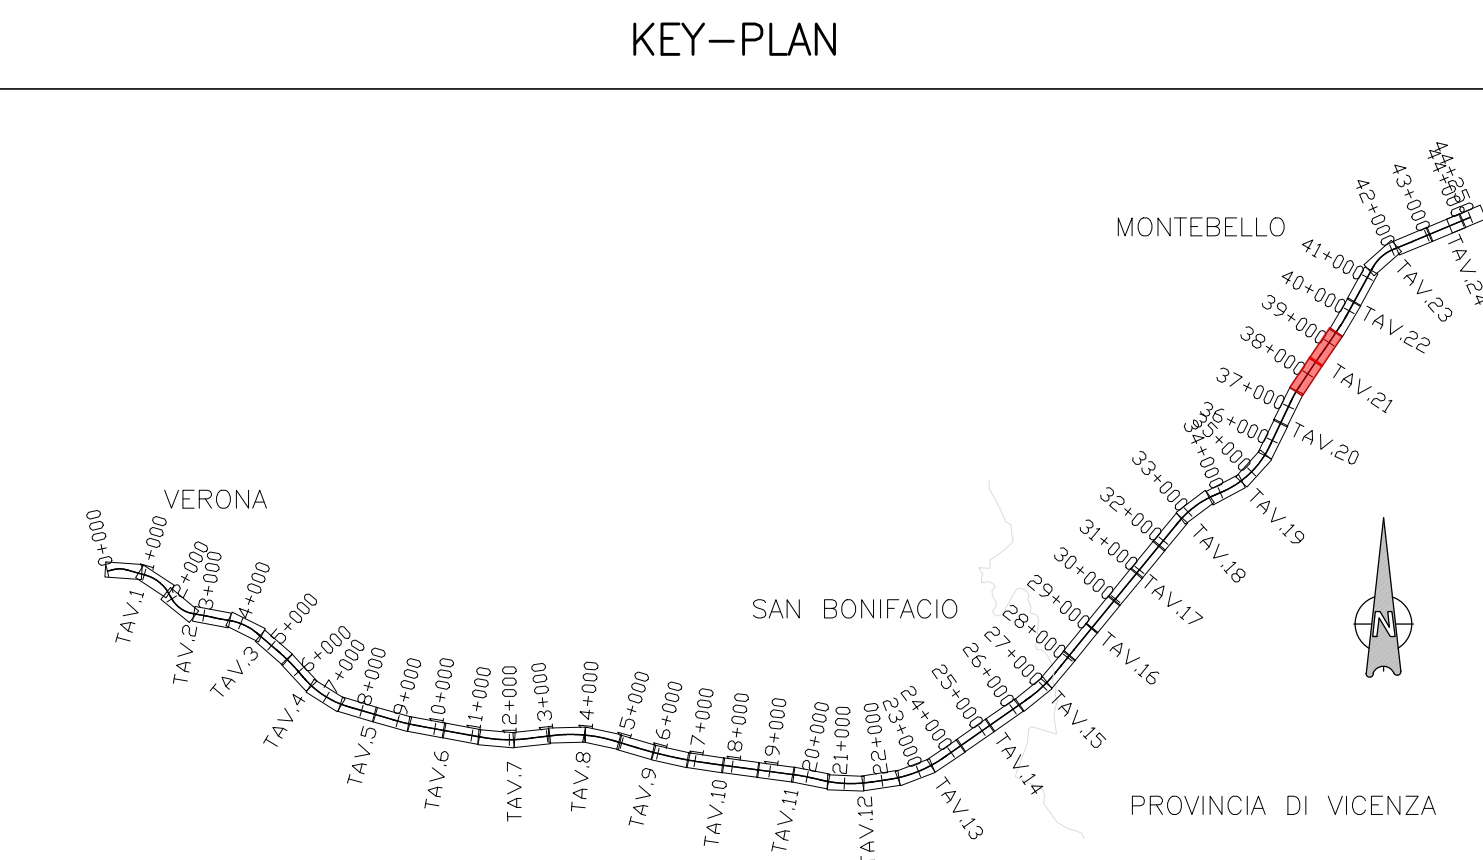

PROVINCIA : Vicenza  
COMUNE : Montecchio Maggiore

← VERONA

→ VICENZA

PROVINCIA : Vicenza  
COMUNE : Brendola

Vicenza  
Montecchio  
Maggiore

PROVINCIA : Vicenza  
COMUNE : Montecchio Maggiore

← VERONA

→ VICENZA

PROVINCIA : Vicenza  
COMUNE : Brendola

NOTE GENERALI

0+000	ETOMETRICA
0+000	CHILOMETRICA
←	DIREZIONI
⊕	DIREZIONE NORD GEOGRAFICO

- TUTTE LE PROGRESSIVE SONO RIFERITE AL BINARIO PARI, SALVO OVE DIVERSAMENTE SPECIFICATO  
- PER LE MONOGRAFIE DEI CAPISALI E LA DOCUMENTAZIONE TOPOGRAFICA FARE RIFERIMENTO AGLI ELABORATI SPECIFICI

COMMITTENTE: RETE FERROVIARIA ITALIANA GRUPPO FERROVIE DELLO STATO

ALTA SOVRIGLIANZA: GRUPPO FERROVIE DELLO STATO

GENERAL CONTRACTOR: Consorzio Iric-IV Due

INFRASTRUTTURE FERROVIARIE STRATEGICHE DEFINITE DALLA LEGGE OBIETTIVO N. 443/01  
LINEA A.V. / A.C. TORINO-VENEZIA Tratta VERONA-PADOVA  
Lotto funzionale Verona-Bivio Vicenza

PROGETTO ESECUTIVO  
INFRASTRUTTURA  
PARTE GENERALE  
GENERALE  
PLANIMETRIA STATO DI FATTO - Tav. 21

PROGETTISTA	ICIV Due Ing. Paolo Calabro	DIRETTORE LAVORI	SCALA
CONCESSIONARIA	Consorzio Iric-IV Due	DATA	1:1000

PROGETTAZIONE	REVISIONI	DATA	VERIFICA	DATA	APPROVAZIONE	DATA
A	BASE	01/05/11	01/05/11	01/05/11	01/05/11	01/05/11
B	NOI	01/05/11	01/05/11	01/05/11	01/05/11	01/05/11
C	...	...	...	...	...	...

CSG 817791001 CUP J41E1000000009