


PLANIMETRIA STATO DI FATTO  
Scala 1:1000

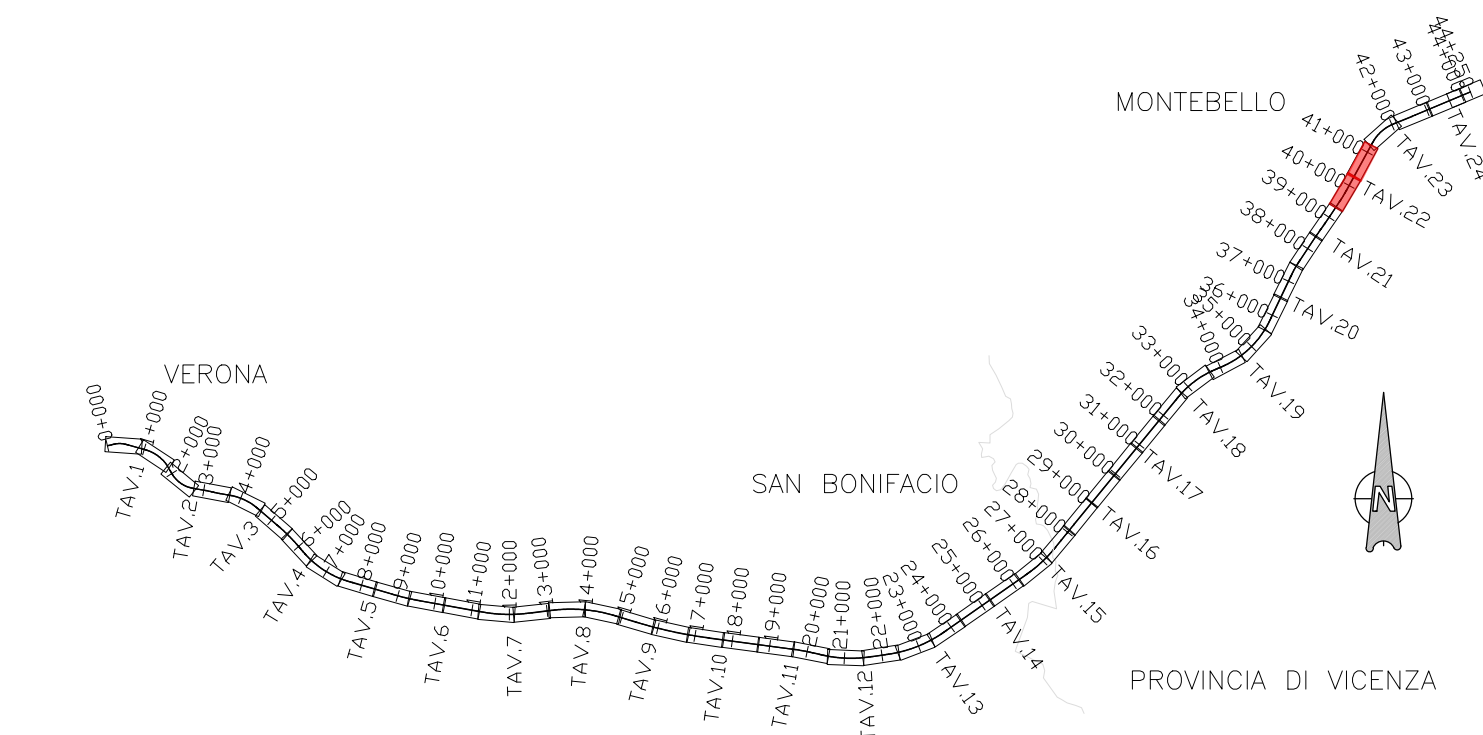

KEY-PLAN



NOTE GENERALI

0-100	ETOMETRICA
100-1000	CHILOMETRICA
←	DIREZIONI
⊕	DIREZIONE NORD GEOGRAFICO

TUTTE LE PROGRESSIVE SONO RIFERITE AL BINARIO PARI, SALVO OVE DIVERSAMENTE SPECIFICATO  
PER LE MONOGRAFIE DEI CAPISALI E LA DOCUMENTAZIONE TOPOGRAFICA FARE RIFERIMENTO AGLI ELABORATI SPECIFICI

PROVINCIA : Vicenza  
COMUNE : Montebello

PROVINCIA : Vicenza  
COMUNE : Montecchio Maggiore

← VERONA

VICENZA →

← VERONA

VICENZA →

PROVINCIA : Vicenza  
COMUNE : Montecchio Maggiore

PROVINCIA : Vicenza  
COMUNE : Altavilla Vicentina

COMITENTE:  RETE FERROVIARIA ITALIANA GRUPPO FERROVIE DELLO STATO

ALTA SOVRIGLIANZA:  GRUPPO FERROVIE DELLO STATO

GENERAL CONTRACTOR:  Consorzio Irico-IV Due

INFRASTRUTTURE FERROVIARIE STRATEGICHE DEFINITE DALLA LEGGE OBIETTIVO N. 443/01  
LINEA A.V. A.C. TORINO-VENEZIA Tratta VERONA-PADOVA  
Lotto funzionale Verona-Bivio Vicenza

PROGETTO ESECUTIVO  
INFRASTRUTTURA  
PARTE GENERALE  
GENERALE

PLANIMETRIA STATO DI FATTO - TAV. 22

PROGETTISTA	Consorzio Irico-IV Due	DIRETTORE LAVORI		SCALA:	1:1000
PROGETTO	1/17	DATA	12/07	PROG.	022
REVISIONE	1/0	DATA	12/07	REV.	0

PROGETTAZIONE:

REV.	Descrizione	Autore	Data	Verifica	Data	Approvazione	Data
A	SUBSISTE	...	31/05/01	...	31/05/01	...	31/05/01
B	Non parte del lotto	...	30/04/01	...	30/04/01	...	30/04/01
C		...		...		...	

CSG 837793/01 CUP: J41E1000000009

Progetto cofinanziato dalla Unione Europea

TUTTI I DIRITTI DEL PRESENTE DOCUMENTO SONO RISERVATI. LA PRODUZIONE ANCHE PARZIALE È VIETATA.