


LEGENDA CARTELLONISTICA D.LGS 81/08 E S.M.I.			
	PERICOLO GENERICO <small>(FORMA RETTANGOLO - FITTOGGIATURA NERO SU FONDO GIALLO - BORDO NERO)</small>		DIVIETO DI ACCESSO ALLE PERSONE NON AUTORIZZATE <small>(FORMA RETTANGOLO - FITTOGGIATURA NERO SU FONDO BIANCO - BORDO E BANDEA ROSSI)</small>
	CADUTA MATERIALI <small>(FORMA TRIANGOLO - FITTOGGIATURA NERO SU FONDO GIALLO - BORDO NERO)</small>		DIVIETO DI PASSARE SOTTO I CARICHI SOSPESI <small>(FORMA RETTANGOLO - FITTOGGIATURA NERO SU FONDO BIANCO - BORDO E BANDEA ROSSI)</small>
	TENSIONE ELETTRICA PERICOLOSA <small>(FORMA TRIANGOLO - FITTOGGIATURA NERO SU FONDO GIALLO - BORDO NERO)</small>		DIVIETO DI SOSTARE NEL RAGGIO D' AZIONE DELL' ESCAVATORE <small>(FORMA RETTANGOLO - FITTOGGIATURA NERO SU FONDO BIANCO - BORDO E BANDEA ROSSI)</small>
	PERICOLO DI MORTE <small>(FORMA TRIANGOLO - FITTOGGIATURA NERO SU FONDO GIALLO - BORDO NERO)</small>		CONTROLLO TRIMESTRALE DELLE FUNI <small>(FORMA RETTANGOLO - FITTOGGIATURA BIANCO SU FONDO AZZURRO)</small>
	CARICHI SOSPESI <small>(FORMA TRIANGOLO - FITTOGGIATURA NERO SU FONDO GIALLO - BORDO NERO)</small>		CASCO DI PROTEZIONE OBBLIGATORIO <small>(FORMA RETTANGOLO - FITTOGGIATURA BIANCO SU FONDO AZZURRO)</small>
	MATERIALE INFIAMMABILE O ALTA TEMPERATURA <small>(FORMA TRIANGOLO - FITTOGGIATURA NERO SU FONDO GIALLO - BORDO NERO)</small>		PROTEZIONE OBBLIGATORIA DELL'UDITO <small>(FORMA RETTANGOLO - FITTOGGIATURA BIANCO SU FONDO AZZURRO)</small>
	SOSTANZE NOCIVE IRRITANTI <small>(FORMA TRIANGOLO - FITTOGGIATURA NERO SU FONDO GIALLO - BORDO NERO)</small>		PROTEZIONE OBBLIGATORIA DEGLI OCCHI <small>(FORMA RETTANGOLO - FITTOGGIATURA BIANCO SU FONDO AZZURRO)</small>
	SCHIACCIAMENTO DELLE MANI <small>(FORMA TRIANGOLO - FITTOGGIATURA NERO SU FONDO GIALLO - BORDO NERO)</small>		PROTEZIONE OBBLIGATORIA DEL VISIO <small>(FORMA RETTANGOLO - FITTOGGIATURA BIANCO SU FONDO AZZURRO)</small>
	PERICOLO SCHEGGE <small>(FORMA TRIANGOLO - FITTOGGIATURA NERO SU FONDO GIALLO - BORDO NERO)</small>		GUANTI DI PROTEZIONE OBBLIGATORI <small>(FORMA RETTANGOLO - FITTOGGIATURA BIANCO SU FONDO AZZURRO)</small>
	PERICOLO DI INCIAMPO <small>(FORMA TRIANGOLO - FITTOGGIATURA NERO SU FONDO GIALLO - BORDO NERO)</small>		PROTEZIONE OBBLIGATORIA DEL CORPO <small>(FORMA RETTANGOLO - FITTOGGIATURA BIANCO SU FONDO AZZURRO)</small>
	CARRELLI DI MOVIMENTAZIONE <small>(FORMA TRIANGOLO - FITTOGGIATURA NERO SU FONDO GIALLO - BORDO NERO)</small>		CALZATURE DI SICUREZZA OBBLIGATORIE <small>(FORMA RETTANGOLO - FITTOGGIATURA BIANCO SU FONDO AZZURRO)</small>
	DIVIETO DI AVVICINARSI ALLE PERSONE NON AUTORIZZATE <small>(FORMA RETTANGOLO - FITTOGGIATURA NERO SU FONDO BIANCO - BORDO E BANDEA ROSSI)</small>		PROTEZIONE OBBLIGATORIA DELLE VIE RESPIRATORIE <small>(FORMA RETTANGOLO - FITTOGGIATURA BIANCO SU FONDO AZZURRO)</small>
	DIVIETO DI PASSARE E SOSTARE NEL RAGGIO DI AZIONE DELL'AUTOGRU <small>(FORMA RETTANGOLO - FITTOGGIATURA NERO SU FONDO BIANCO - BORDO E BANDEA ROSSI)</small>		USO OBBLIGATORIO DELLA CINTURA DI SICUREZZA <small>(FORMA RETTANGOLO - FITTOGGIATURA BIANCO SU FONDO AZZURRO)</small>
	VIETATO FUMARE O USARE FIAMME LIBERE <small>(FORMA RETTANGOLO - FITTOGGIATURA NERO SU FONDO BIANCO - BORDO E BANDEA ROSSI)</small>		PRONTO SOCCORSO <small>(FORMA QUADRATO - FITTOGGIATURA BIANCO SU FONDO VERDE)</small>
	DIVIETO DI SPEGNERE CON ACQUA <small>(FORMA RETTANGOLO - FITTOGGIATURA NERO SU FONDO BIANCO - BORDO E BANDEA ROSSI)</small>		PERCORSO / USCITA DI EMERGENZA <small>(FORMA QUADRATO - FITTOGGIATURA BIANCO SU FONDO VERDE)</small>
	DIVIETO DI RIMOVERE LE PROTEZIONI E I DISPOSITIVI DI SICUREZZA <small>(FORMA RETTANGOLO - FITTOGGIATURA NERO SU FONDO BIANCO - BORDO E BANDEA ROSSI)</small>		ESTINTORE <small>(FORMA QUADRATO - FITTOGGIATURA BIANCO SU FONDO ROSSO)</small>
	DIVIETO DI INQUINARE <small>(FORMA RETTANGOLO - FITTOGGIATURA NERO SU FONDO BIANCO - BORDO E BANDEA ROSSI)</small>		CARTELLO STOP <small>(FORMA TRIANGOLO - FITTOGGIATURA BIANCO SU FONDO ROSSO)</small>
	CARTELLO LIMITE DI VELOCITA' <small>(FORMA TRIANGOLO - FITTOGGIATURA NERO SU FONDO BIANCO - BORDO E BANDEA ROSSI)</small>		LAVORI IN CORSO <small>(FORMA TRIANGOLO - FITTOGGIATURA NERO SU FONDO BIANCO - BORDO E BANDEA ROSSI)</small>
	CARTELLO LIMITE DI VELOCITA' POSIZIONAMENTO: in prossimità di opere in realizzazione poste in adiacenza alla strada <small>(FORMA TRIANGOLO - FITTOGGIATURA NERO SU FONDO BIANCO - BORDO E BANDEA ROSSI)</small>		PERICOLO RESTRINGIMENTO DI CORSIA <small>(FORMA TRIANGOLO - FITTOGGIATURA NERO SU FONDO BIANCO - BORDO E BANDEA ROSSI)</small>
	PERICOLO RESTRINGIMENTO DI CORSIA POSIZIONAMENTO: in prossimità di valicatori di larghezza della corsia (restringimento) <small>(FORMA TRIANGOLO - FITTOGGIATURA NERO SU FONDO BIANCO - BORDO E BANDEA ROSSI)</small>		CARTELLO DI GRANDE FORMATO DATI DI CANTIERE <small>(FORMA RETTANGOLO - FITTOGGIATURA NERO SU FONDO BIANCO)</small>
	SEMAFORO POSIZIONAMENTO: in prossimità di incroci alle intersezioni stradali e regolatori della viabilità in caso di senso unico alternato <small>(FORMA TRIANGOLO - FITTOGGIATURA NERO SU FONDO BIANCO)</small>		CARTELLO DI GRANDE FORMATO NORME DI SICUREZZA <small>(FORMA TRIANGOLO - FITTOGGIATURA NERO SU FONDO BIANCO)</small>

LEGENDA AREE DI CANTIERE, ACCESSIBILITÀ E RECINZIONI			
CANTIERI		VIABILITÀ	
	CB - CANTIERE BASE		LINEA FERROVIARIA DI PROGETTO
	GN - CANTIERE OPERATIVO GALLERIA		VIABILITÀ PRINCIPALE
	DT - DEPOSITO TEMPORANEO		VIABILITÀ SECONDARIA
	AT - AREA TECNICA		PISTA DI CANTIERE
	AR - CANTIERE DI ARMAMENTO		CORSI D'ACQUA PRINCIPALI
	AS - AREA DI STOCCAGGIO		LIMITE OCCUPAZIONI TEMPORANEE
RECINZIONI E ACCESSI			
	RECINZIONE IN PLASTICA STAMPATA H = 1,50/2,00 m		
	RECINZIONE IN PANNELLI METALLICI DI RETE ELETTROSALDATA H = 2,00 m		
	ACCESSI ALLE AREE DI CANTIERE		

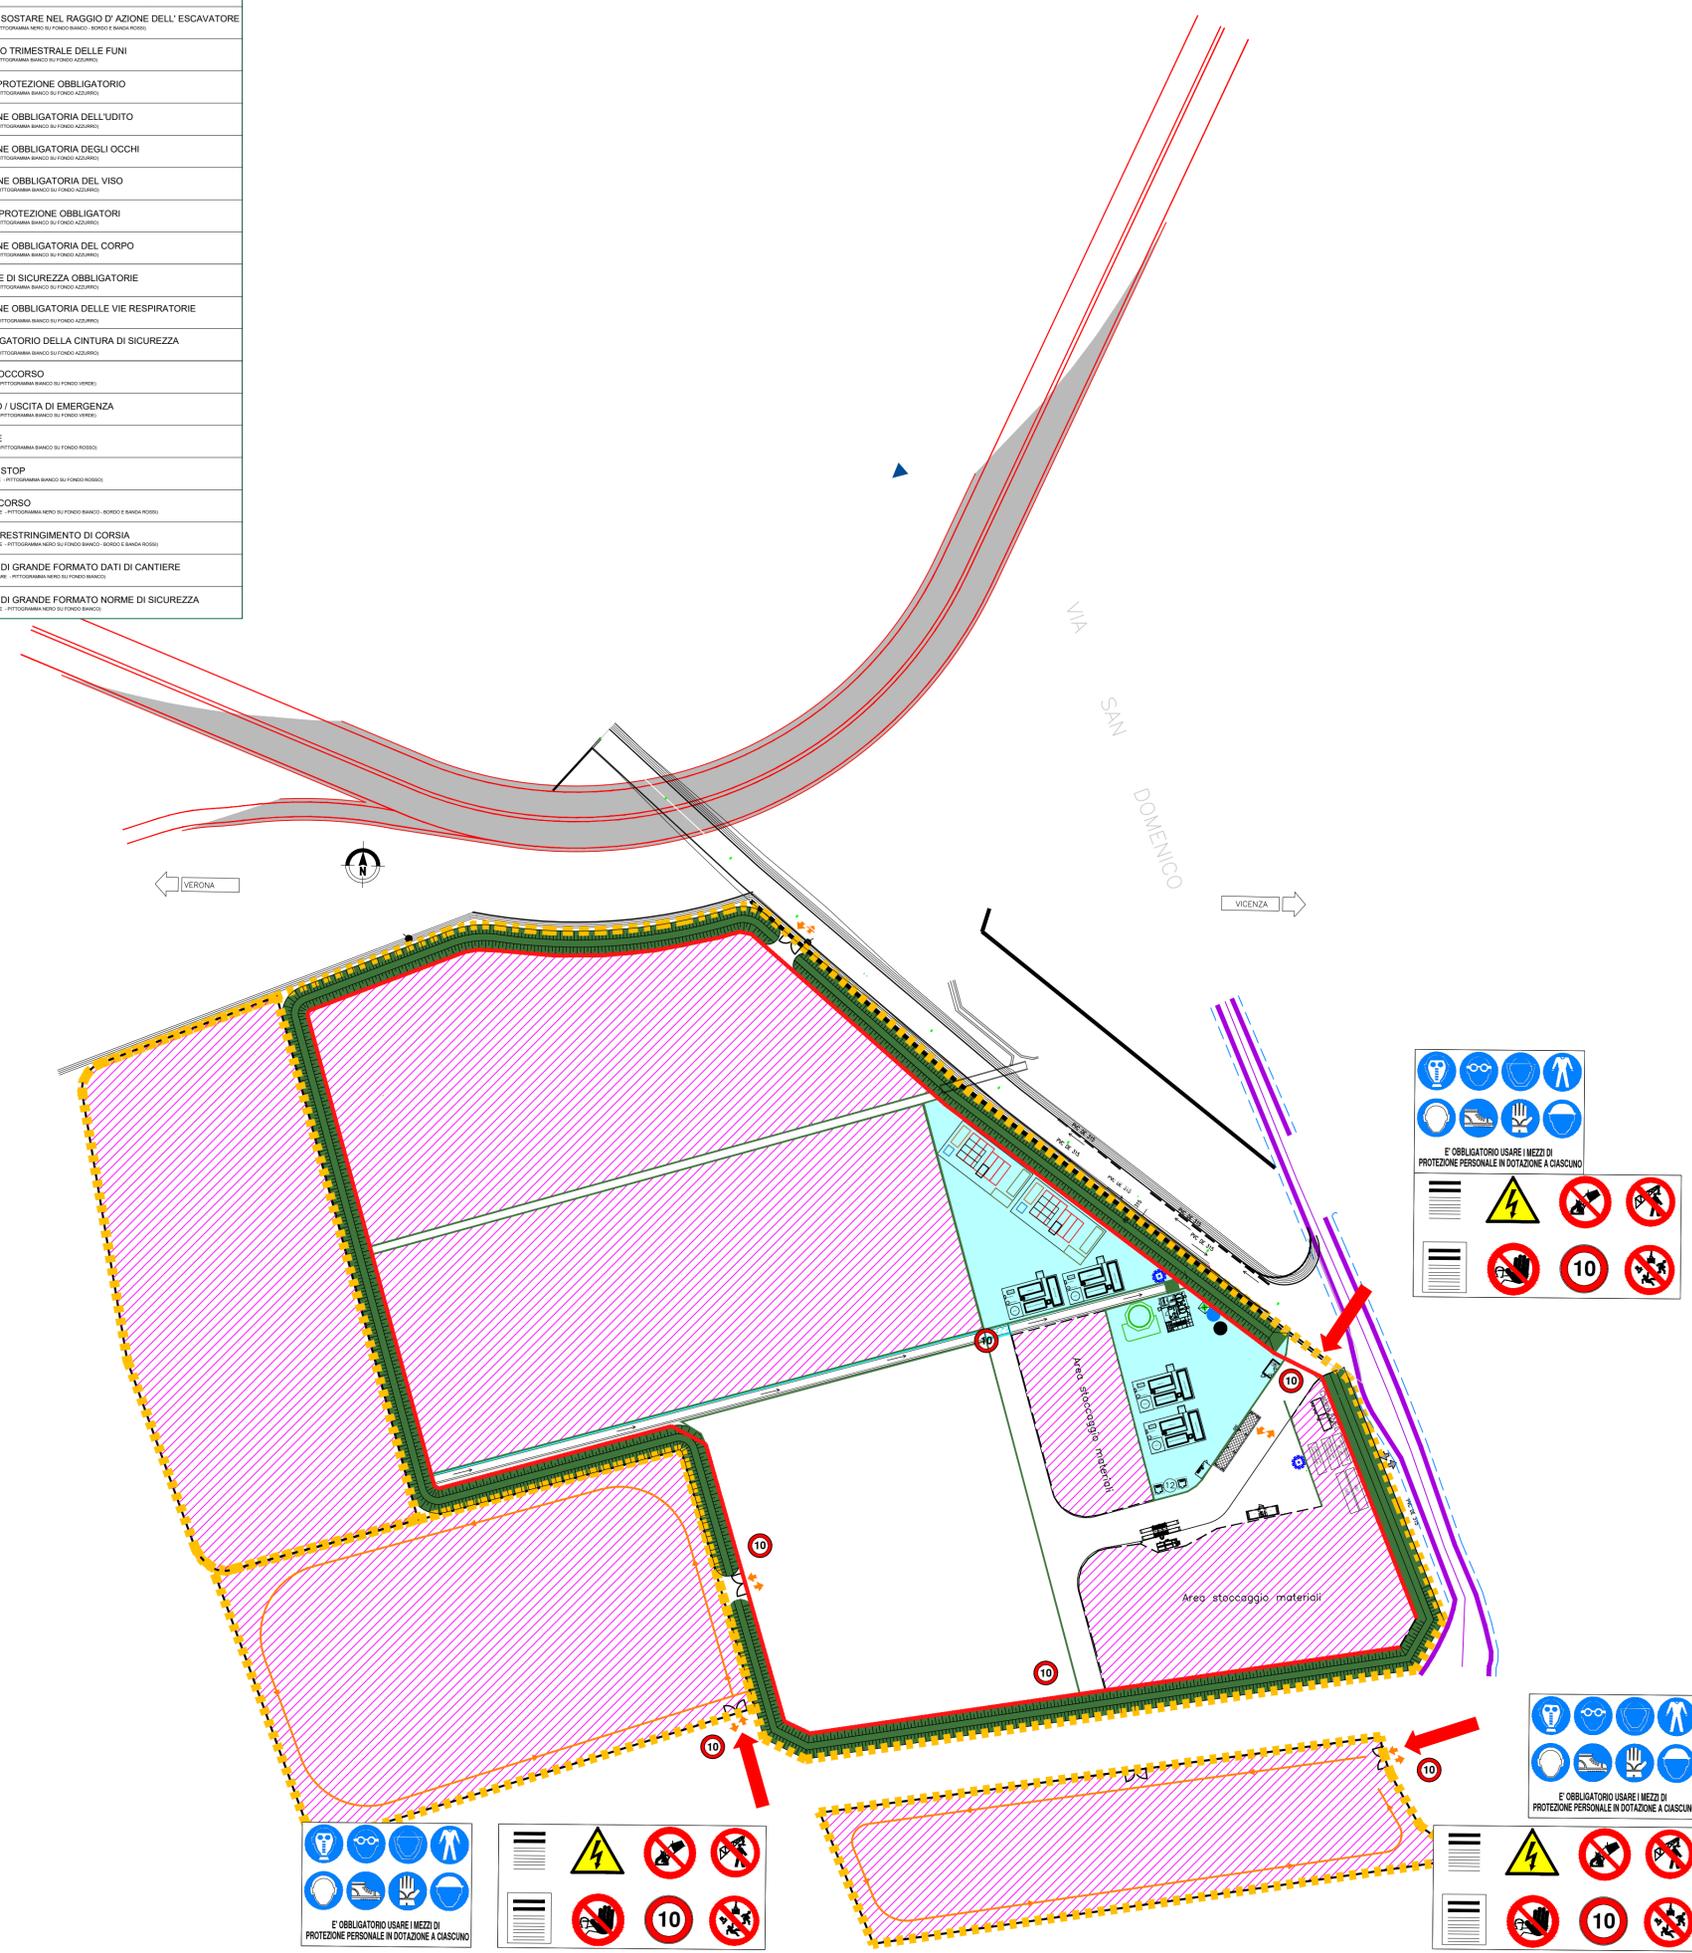

COMMITTENTE:

ALTA - SUPERVISIONE:

GENERAL CONTRACTOR:

INFRASTRUTTURE FERROVIARIE STRATEGICHE DEFINITE DALLA LEGGE OBIETTIVO N. 443/01
LINEA A.V. /A.C. TORINO-VENEZIA Tratta VERONA-PADOVA
Lotto funzionale Verona-Bivio Vicenza
PROGETTO ESECUTIVO

PIANO DI SICUREZZA E COORDINAMENTO // "Opere in diretta"
INQUADRAMENTO GENERALE
AREA DI CANTIERE // CANTIERE OPERATIVO 1.3

IL RESPONSABILE DEI LAVORI arch. Daniele Didone Data: LUGLIO 2021	COORDINATORE SICUREZZA IN FASE DI PROGETTAZIONE ing. Alberto Palombarini 	SCALA : VARIE
---	---	------------------

COMMESSA	LOTTO	FASE	ENTE	TIPO DOC.	OPERA/DISCIPLINA	PROGR.	REV.	FOGLIO
IN17	10	E	I2	PZ	SZ0000	004	A	di 11

		VISTO CONSORZIO IRICAV DUE	
Firma		Data	
		LUGLIO 2021	

Progettazione:						
Rev.	Descrizione	Redatto	Data	Verificato	Data	Approvato
00	EMISSIONE	Ing. Alessandra CARTA	LUGLIO 2021	Ing. Daniela CARTA	LUGLIO 2021	Arch. Daniele DI DIDONE

CIG: 8377957CD1 CUP: J41E9100000009 File: IN1710E12P2SZ000004A.PDF
Cod. origine:

Progetto cofinanziato dalla Unione Europea