


LEGENDA CARTELLONISTICA D.LGS 81/08 E S.M.I.			
	PERICOLO GENERICO <small>FORMA TRIANGOLARE - FOTOCOPIABILE NERO SU FONDO GIALLO - BORDO NERO</small>		DIVIETO DI ACCESSO ALLE PERSONE NON AUTORIZZATE <small>FORMA ROTONDA - FOTOCOPIABILE NERO SU FONDO BIANCO - BORDO E BANDE ROSSO</small>
	CADUTA MATERIALI <small>FORMA TRIANGOLARE - FOTOCOPIABILE NERO SU FONDO GIALLO - BORDO NERO</small>		DIVIETO DI PASSARE SOTTO I CARICHI SOSPESI <small>FORMA ROTONDA - FOTOCOPIABILE NERO SU FONDO BIANCO - BORDO E BANDE ROSSO</small>
	TENSIONE ELETTRICA PERICOLOSA <small>FORMA TRIANGOLARE - FOTOCOPIABILE NERO SU FONDO GIALLO - BORDO NERO</small>		DIVIETO DI SOSTARE NEL RAGGIO D'AZIONE DELL' ESCAVATORE <small>FORMA ROTONDA - FOTOCOPIABILE NERO SU FONDO BIANCO - BORDO E BANDE ROSSO</small>
	PERICOLO DI MORTE <small>FORMA TRIANGOLARE - FOTOCOPIABILE NERO SU FONDO GIALLO - BORDO NERO</small>		CONTROLLO TRIMESTRALE DELLE FUNI <small>FORMA ROTONDA - FOTOCOPIABILE BIANCO SU FONDO AZZURRO</small>
	CARICHI SOSPESI <small>FORMA TRIANGOLARE - FOTOCOPIABILE NERO SU FONDO GIALLO - BORDO NERO</small>		CASCO DI PROTEZIONE OBBLIGATORIO <small>FORMA ROTONDA - FOTOCOPIABILE BIANCO SU FONDO AZZURRO</small>
	MATERIALE INFIAMMABILE O ALTA TEMPERATURA <small>FORMA TRIANGOLARE - FOTOCOPIABILE NERO SU FONDO GIALLO - BORDO NERO</small>		PROTEZIONE OBBLIGATORIA DELL'UDITO <small>FORMA ROTONDA - FOTOCOPIABILE BIANCO SU FONDO AZZURRO</small>
	SOSTANZE NOCIVE IRRITANTI <small>FORMA TRIANGOLARE - FOTOCOPIABILE NERO SU FONDO GIALLO - BORDO NERO</small>		PROTEZIONE OBBLIGATORIA DEGLI OCCHI <small>FORMA ROTONDA - FOTOCOPIABILE BIANCO SU FONDO AZZURRO</small>
	SCHIACCIAMENTO DELLE MANI <small>FORMA TRIANGOLARE - FOTOCOPIABILE NERO SU FONDO GIALLO - BORDO NERO</small>		PROTEZIONE OBBLIGATORIA DEL VISIO <small>FORMA ROTONDA - FOTOCOPIABILE BIANCO SU FONDO AZZURRO</small>
	PERICOLO SCHEGGE <small>FORMA TRIANGOLARE - FOTOCOPIABILE NERO SU FONDO GIALLO - BORDO NERO</small>		GUANTI DI PROTEZIONE OBBLIGATORI <small>FORMA ROTONDA - FOTOCOPIABILE BIANCO SU FONDO AZZURRO</small>
	PERICOLO DI INCIAMPO <small>FORMA TRIANGOLARE - FOTOCOPIABILE NERO SU FONDO GIALLO - BORDO NERO</small>		PROTEZIONE OBBLIGATORIA DEL CORPO <small>FORMA ROTONDA - FOTOCOPIABILE BIANCO SU FONDO AZZURRO</small>
	CARRELLO DI MOVIMENTAZIONE <small>FORMA TRIANGOLARE - FOTOCOPIABILE NERO SU FONDO GIALLO - BORDO NERO</small>		CALZATURE DI SICUREZZA OBBLIGATORIE <small>FORMA ROTONDA - FOTOCOPIABILE BIANCO SU FONDO AZZURRO</small>
	DIVIETO DI AVVICINARSI ALLE PERSONE NON AUTORIZZATE <small>FORMA ROTONDA - FOTOCOPIABILE NERO SU FONDO BIANCO - BORDO E BANDE ROSSO</small>		PROTEZIONE OBBLIGATORIA DELLE VIE RESPIRATORIE <small>FORMA ROTONDA - FOTOCOPIABILE BIANCO SU FONDO AZZURRO</small>
	DIVIETO DI PASSARE E SOSTARE NEL RAGGIO DI AZIONE DELL'AUTOGRÙ <small>FORMA ROTONDA - FOTOCOPIABILE NERO SU FONDO BIANCO - BORDO E BANDE ROSSO</small>		USO OBBLIGATORIO DELLA CINTURA DI SICUREZZA <small>FORMA ROTONDA - FOTOCOPIABILE BIANCO SU FONDO AZZURRO</small>
	VIIETATO FUMARE O USARE FIAMME LIBERE <small>FORMA ROTONDA - FOTOCOPIABILE NERO SU FONDO BIANCO - BORDO E BANDE ROSSO</small>		PRONTO SOCCORSO <small>FORMA QUADRATA - FOTOCOPIABILE BIANCO SU FONDO VERDE</small>
	DIVIETO DI SPEGNERE CON ACQUA <small>FORMA ROTONDA - FOTOCOPIABILE NERO SU FONDO BIANCO - BORDO E BANDE ROSSO</small>		PERCORSO / USCITA DI EMERGENZA <small>FORMA QUADRATA - FOTOCOPIABILE BIANCO SU FONDO VERDE</small>
	DIVIETO DI RIMUOVERE LE PROTEZIONI E I DISPOSITIVI DI SICUREZZA <small>FORMA ROTONDA - FOTOCOPIABILE NERO SU FONDO BIANCO - BORDO E BANDE ROSSO</small>		ESTINTORE <small>FORMA QUADRATA - FOTOCOPIABILE BIANCO SU FONDO ROSSO</small>
	DIVIETO DI INQUINARE <small>FORMA ROTONDA - FOTOCOPIABILE NERO SU FONDO BIANCO - BORDO E BANDE ROSSO</small>		CARTELLO STOP <small>FORMA QUADRATA - FOTOCOPIABILE BIANCO SU FONDO ROSSO</small>
	CARTELLO LIMITE DI VELOCITA' <small>FORMA ROTONDA - FOTOCOPIABILE NERO SU FONDO BIANCO - BORDO E BANDE ROSSO</small>		LAVORI IN CORSO <small>FORMA TRIANGOLARE - FOTOCOPIABILE NERO SU FONDO BIANCO - BORDO E BANDE ROSSO</small>
	CARTELLO LIMITE DI VELOCITA' <small>POSIZIONAMENTO: in prossimità di opere in realizzazione poste in adiacenza alla strada</small>		PERICOLO RESTRINGIMENTO DI CORSIA <small>FORMA TRIANGOLARE - FOTOCOPIABILE NERO SU FONDO BIANCO - BORDO E BANDE ROSSO</small>
	PERICOLO RESTRINGIMENTO DI CORSIA <small>POSIZIONAMENTO: in prossimità di valico di larghezza della corsia (restringimento)</small>		CARTELLO DI GRANDE FORMATO DATI DI CANTIERE <small>FORMA RETTANGOLARE - FOTOCOPIABILE NERO SU FONDO BIANCO</small>
	SEMAFORO <small>POSIZIONAMENTO: in prossimità di nodi ed intersezioni stradali e regolazioni della viabilità in caso di senso unico alternato</small>		CARTELLO DI GRANDE FORMATO NORME DI SICUREZZA <small>FORMA TRIANGOLARE - FOTOCOPIABILE NERO SU FONDO BIANCO</small>

LEGENDA AREE DI CANTIERE, ACCESSIBILITÀ E RECINZIONI			
CANTIERI		VIABILITÀ	
	CB - CANTIERE BASE		LINEA FERROVIARIA DI PROGETTO
	GN - CANTIERE OPERATIVO GALLERIA		VIABILITÀ PRINCIPALE
	DT - DEPOSITO TEMPORANEO		VIABILITÀ SECONDARIA
	AT - AREA TECNICA		PISTA DI CANTIERE
	AR - CANTIERE DI ARMAMENTO		CORSI D'ACQUA PRINCIPALI
	AS - AREA DI STOCCAGGIO		LIMITE OCCUPAZIONI TEMPORANEE
RECINZIONI E ACCESSI			
	RECINZIONE IN PLASTICA STAMPATA H = 1,50/2,00 m		
	RECINZIONE IN PANNELLI METALLICI DI RETE ELETTRORALDATA H = 2,00 m		
	ACCESSI ALLE AREE DI CANTIERE		

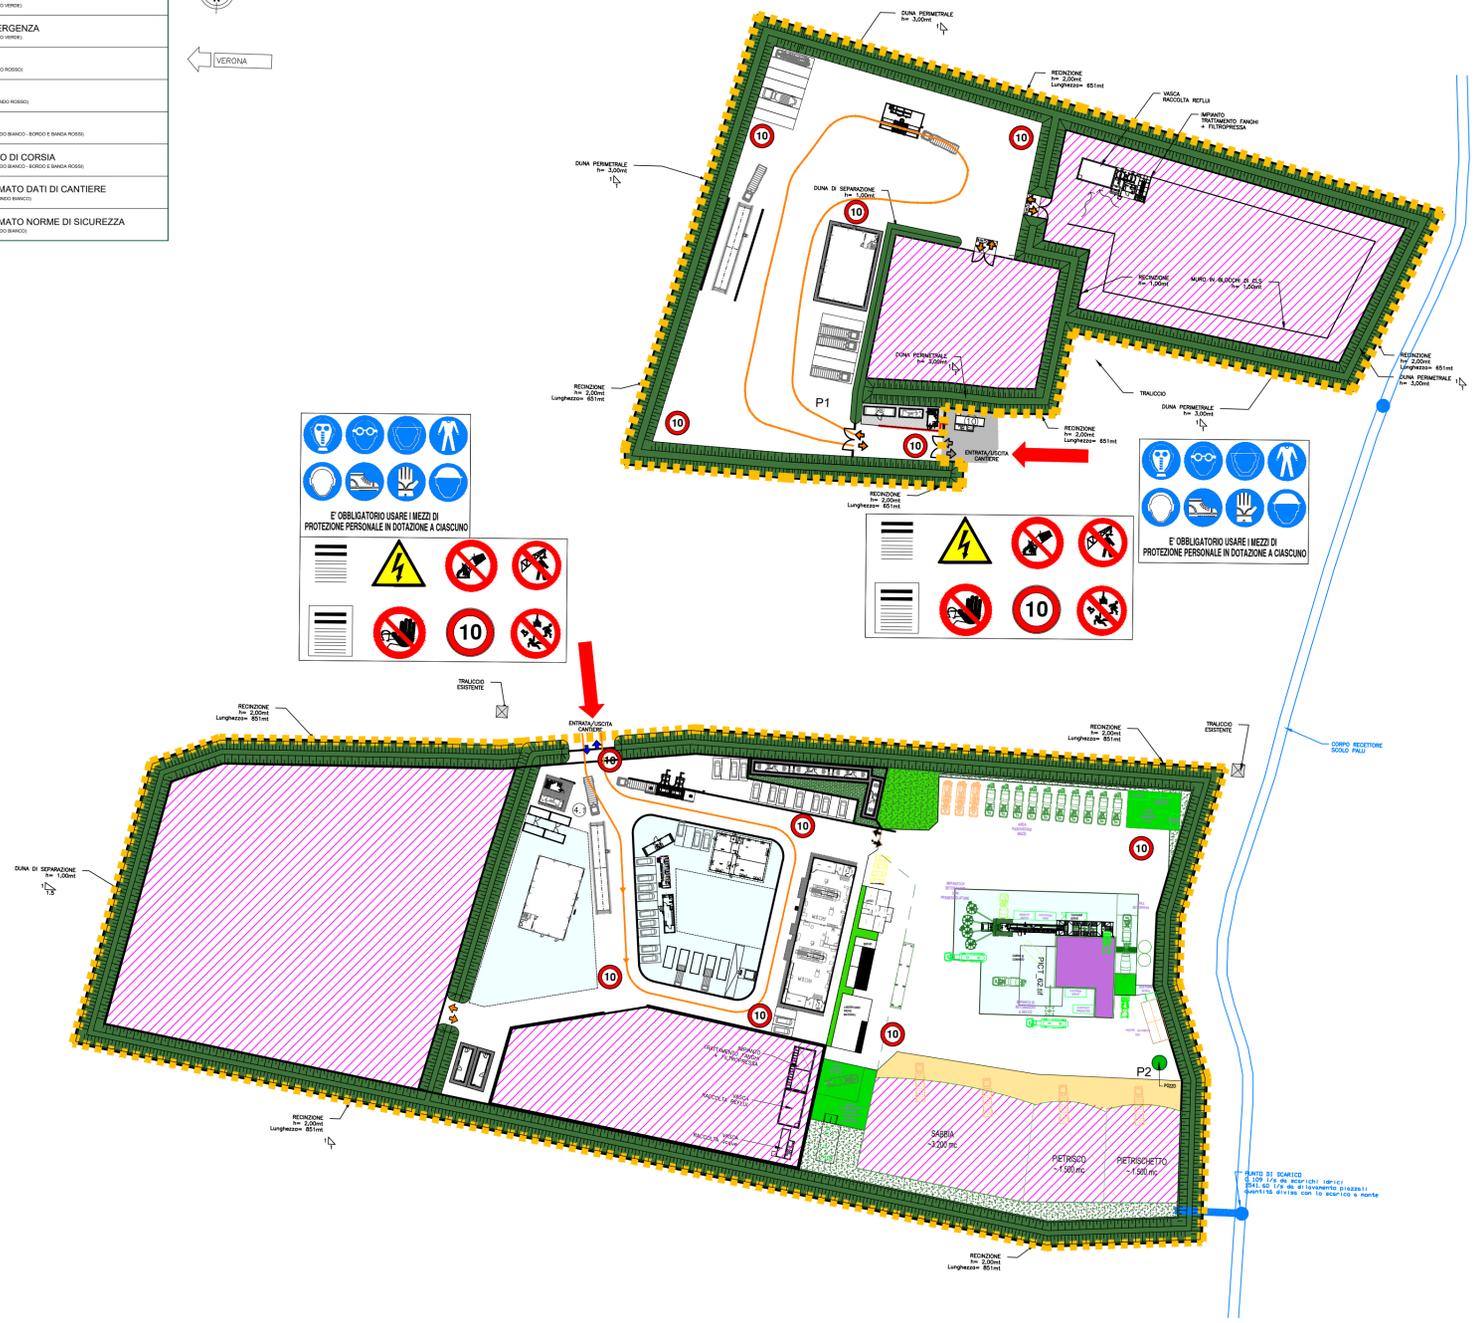

COMMITTENTE:

ALTA SORVEGLIANZA:

GENERAL CONTRACTOR:

INFRASTRUTTURE FERROVIARIE STRATEGICHE DEFINITE DALLA LEGGE OBIETTIVO N. 443/01  
LINEA A.V. /A.C. TORINO-VENEZIA Tratta VERONA-PADOVA  
Lotto funzionale Verona-Bivio Vicenza  
PROGETTO ESECUTIVO

PIANO DI SICUREZZA E COORDINAMENTO // "Opere in diretta"  
INQUADRAMENTO GENERALE  
AREA DI CANTIERE // CANTIERE OPERATIVO 3.1 ALPONE NORD E SUD

IL RESPONSABILE DEI LAVORI arch. Daniele Didone	COORDINATORE SICUREZZA IN FASE DI PROGETTAZIONE ing. Alberto Palombarini	SCALA : VARIE						
 Data: LUGLIO 2021								
COMMESSA	LOTTO	FASE	ENTE	TIPO DOC.	OPERA/DISCIPLINA	PROGR.	REV.	FOGLIO
IN17	10	E	12	PZ	SZ0000	005	A	11 di 11
					VISTO CONSORZIO IRICAV DUE Firma _____ Data _____ LUGLIO 2021			
<b>Progettazione:</b>								
Rev.	Descrizione	Redatto	Data	Verificato	Data	Approvato	Data	
00	EMISSIONE	Ing. Alessandra CARTA	LUGLIO 2021	Ing. Alessandra CARTA	LUGLIO 2021	Arch. Daniele Didone	LUGLIO 2021	
CIG: 8377957CD1		CUP: J41E9100000009		File: IN1710E12PZSZ000005A.PDF				
		Progetto cofinanziato dalla Unione Europea		Cod. origine:				