


LEGENDA


- Sec.1 Traccia della sezione rilevata con identificativo del corso d'acqua o della pk e del numero sezione
- Opere... Identificativo Opera
- Limite del rilievo celestrimetrico
- Asse ferroviario di progetto

PIANTA CHIAVE

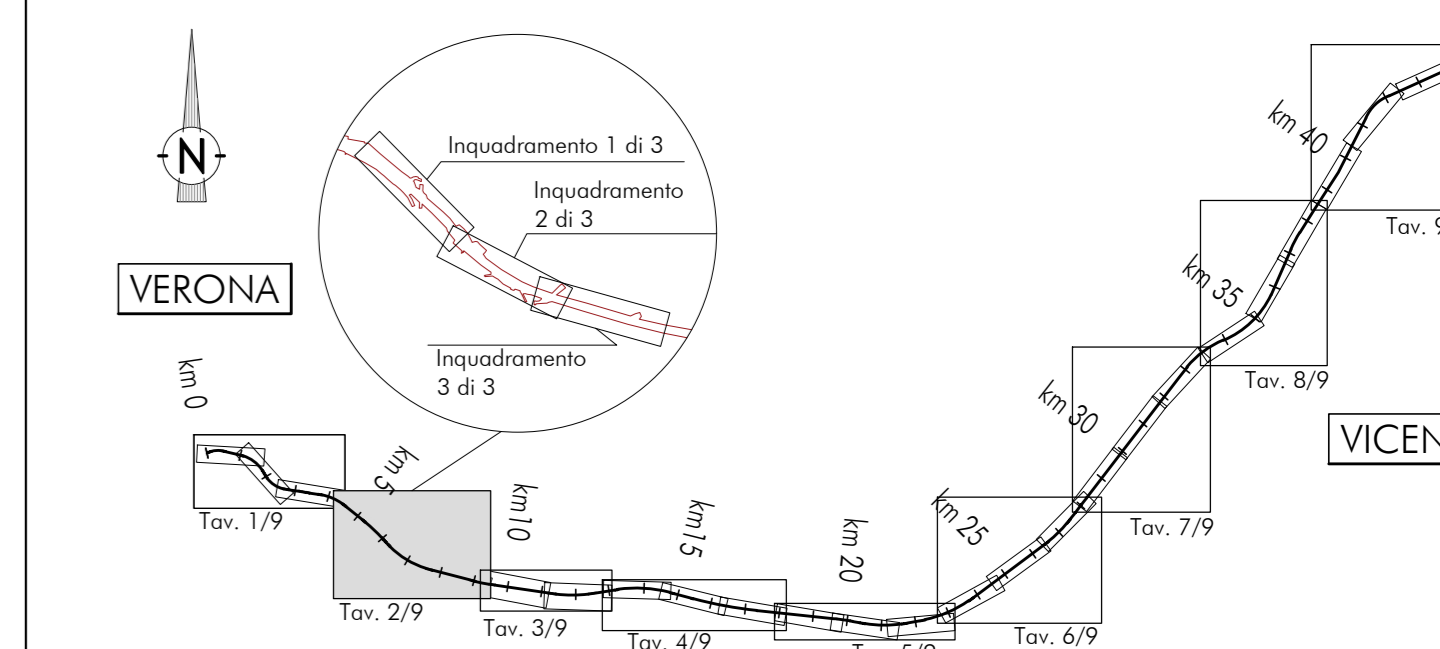

DESEGNI DI RIFERIMENTO

DESCRIZIONE	CODICE
SEZIONI DA pk 2+363 A pk 4+483	IN1710EIGR2ID0000005
SEZIONI FOSSA ROSELLA	IN1710EIGR2ID0000006
SEZIONI DA pk 5+380 A pk 6+600	IN1710EIGR2ID0000007
SEZIONI DA pk 6+613 A pk 7+036	IN1710EIGR2ID0000008
SEZIONI FOSSO PILA - TAV 1/2	IN1710EIGR2ID0000010
SEZIONI FOSSO PILA - TAV 2/2	IN1710EIGR2ID0000011
SEZIONI TORRENTE FIBBIO	IN1710EIGR2ID0000012
SEZIONI DA SCOLO LENDINARA A MARIONA A pk 9+294	IN1710EIGR2ID0000013
SCHEDA OPERE 15-16	IN1710EIGR2ID0000006
SCHEDA OPERA 17	IN1710EIGR2ID0000008
SCHEDA OPERE 18-19	IN1710EIGR2ID0000009
SCHEDA OPERE 20-21-22	IN1710EIGR2ID0000010
SCHEDA OPERE 23-24-25-26-27	IN1710EIGR2ID0000011
SCHEDA OPERE 28-29	IN1710EIGR2ID0000012

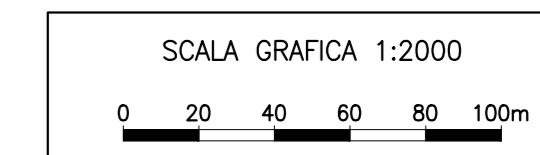

COMMITTENTE: **ALTA SORVEGLIANZA:** **GENERAL CONTRACTOR:**

INFRASTRUTTURE FERROVIARIE STRATEGICHE DEFINITE DALLA LEGGE OBIETTIVO N. 443/01
LINEA A.V. /A.C. TORINO-VENEZIA Tratta VERONA-PADOVA
Lotto funzionale Verona-Bivio Vicenza
PROGETTO ESECUTIVO
 PARTE GENERALE
 IDROLOGIA E IDRAULICA
 GENERALE
 DATI TOPOGRAFICI E DOCUMENTAZIONE INTEGRATIVA ACQUISITA PRESSO GLI ENTI IDRAULICI DEL TERRITORIO
 PLANIMETRICHE - TAV 2/2

GENERAL CONTRACTOR		DIRETTORE LAVORI		SCALA 1:2000				
Consorzio Iricav Due		Ing. Paolo CARMOGNA						
Data: Luglio 2021								
COMMESSA	LOTTO	FASE	ENTE	TIPO DOC.	OPERA/DISCIPLINA	PROGR.	REV.	FOGLIO
IN17	10	E	IRI	R6	002	0		11

VISTO CONSORZIO IRICAV DUE		Data	
Ing. Leopoldo RANDOLFI		Luglio 2021	

Rev.	Descrizione	Redatto	Data	Verificato	Data	Approvato	Data	IL PROGETTISTA
A	PRIMA ESECUTIVA	L. Caron	08/07/2021	Ing. Paolo Carmogna	08/07/2021	L. Caron	08/07/2021	
B	REVISIONE GENERALE	L. Caron	08/07/2021	Ing. Paolo Carmogna	08/07/2021	L. Caron	08/07/2021	
C	AGGIORNAMENTO RILEVI	L. Caron	08/07/2021	Ing. Paolo Carmogna	08/07/2021	L. Caron	08/07/2021	

CIS: 837793X01 CUP: J41F1900000009 File: 1710EIGR2ID0000012_002.dwg
 Progetto cofinanziato dalla Unione Europea Cod. origine: 1710EIGR2ID0000012

Scala di plan: TUTTI I DIRITTI DEL PRESENTE DOCUMENTO SONO RISERVATI. LA PRODUZIONE ANCHE PARZIALE È VIETATA