



INQUADRAMENTO 1 di 3

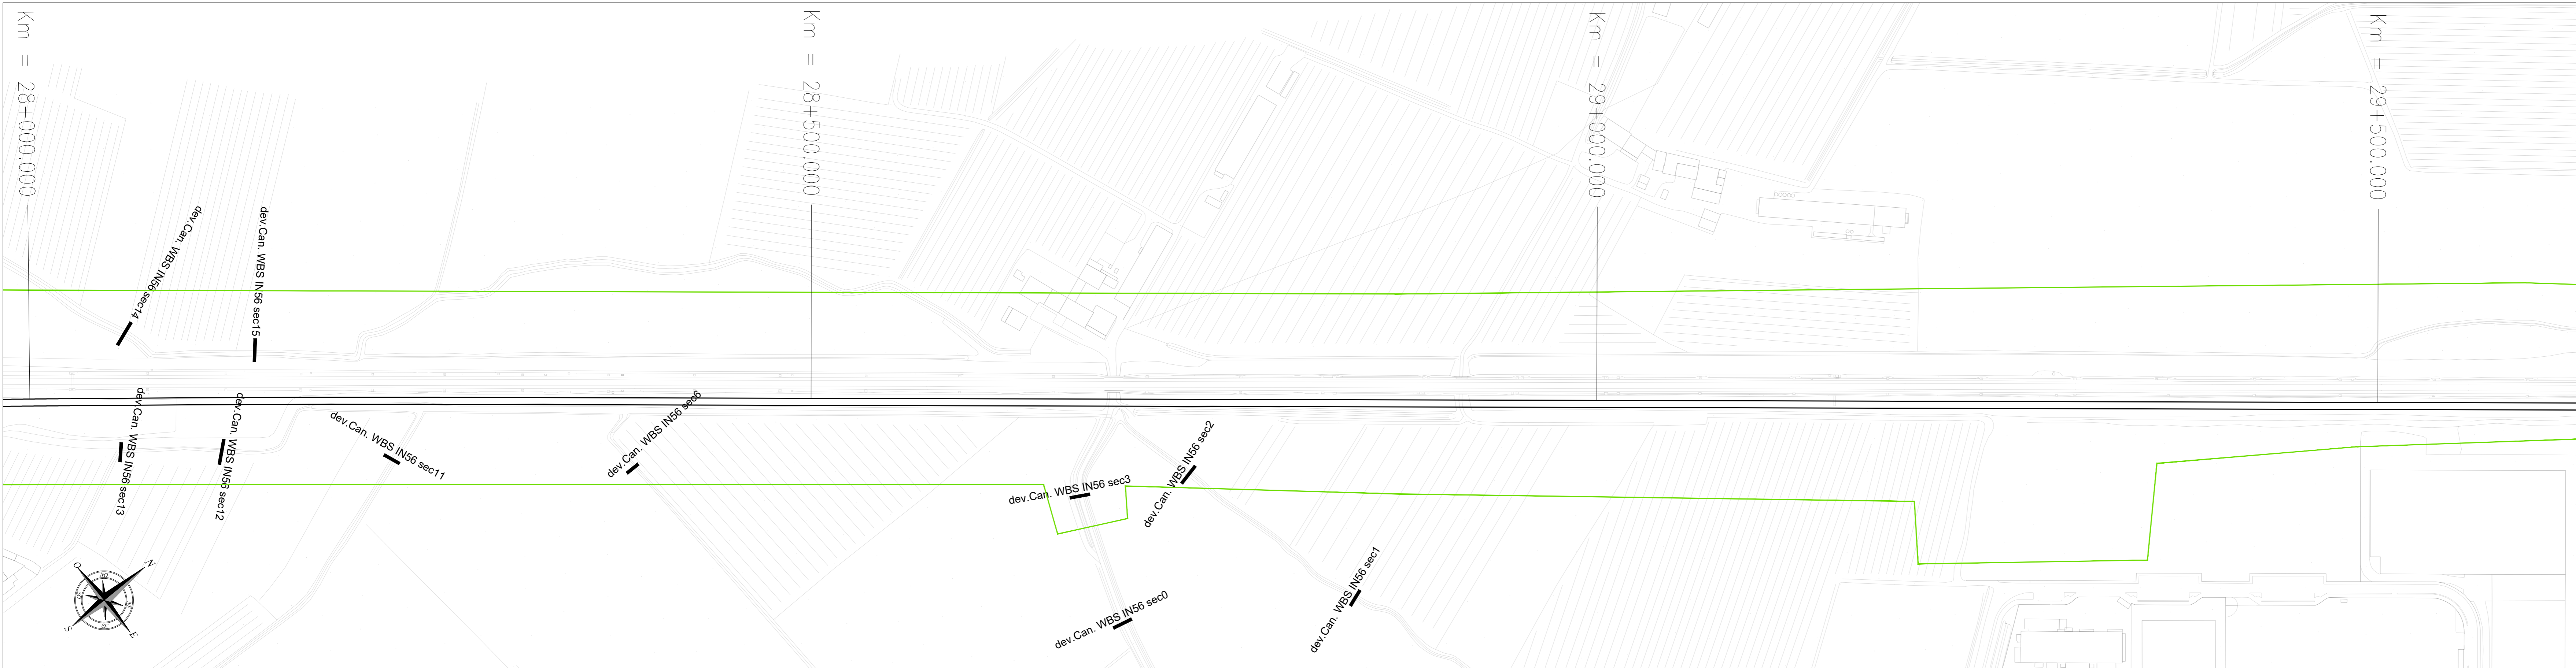

INQUADRAMENTO 2 di 3

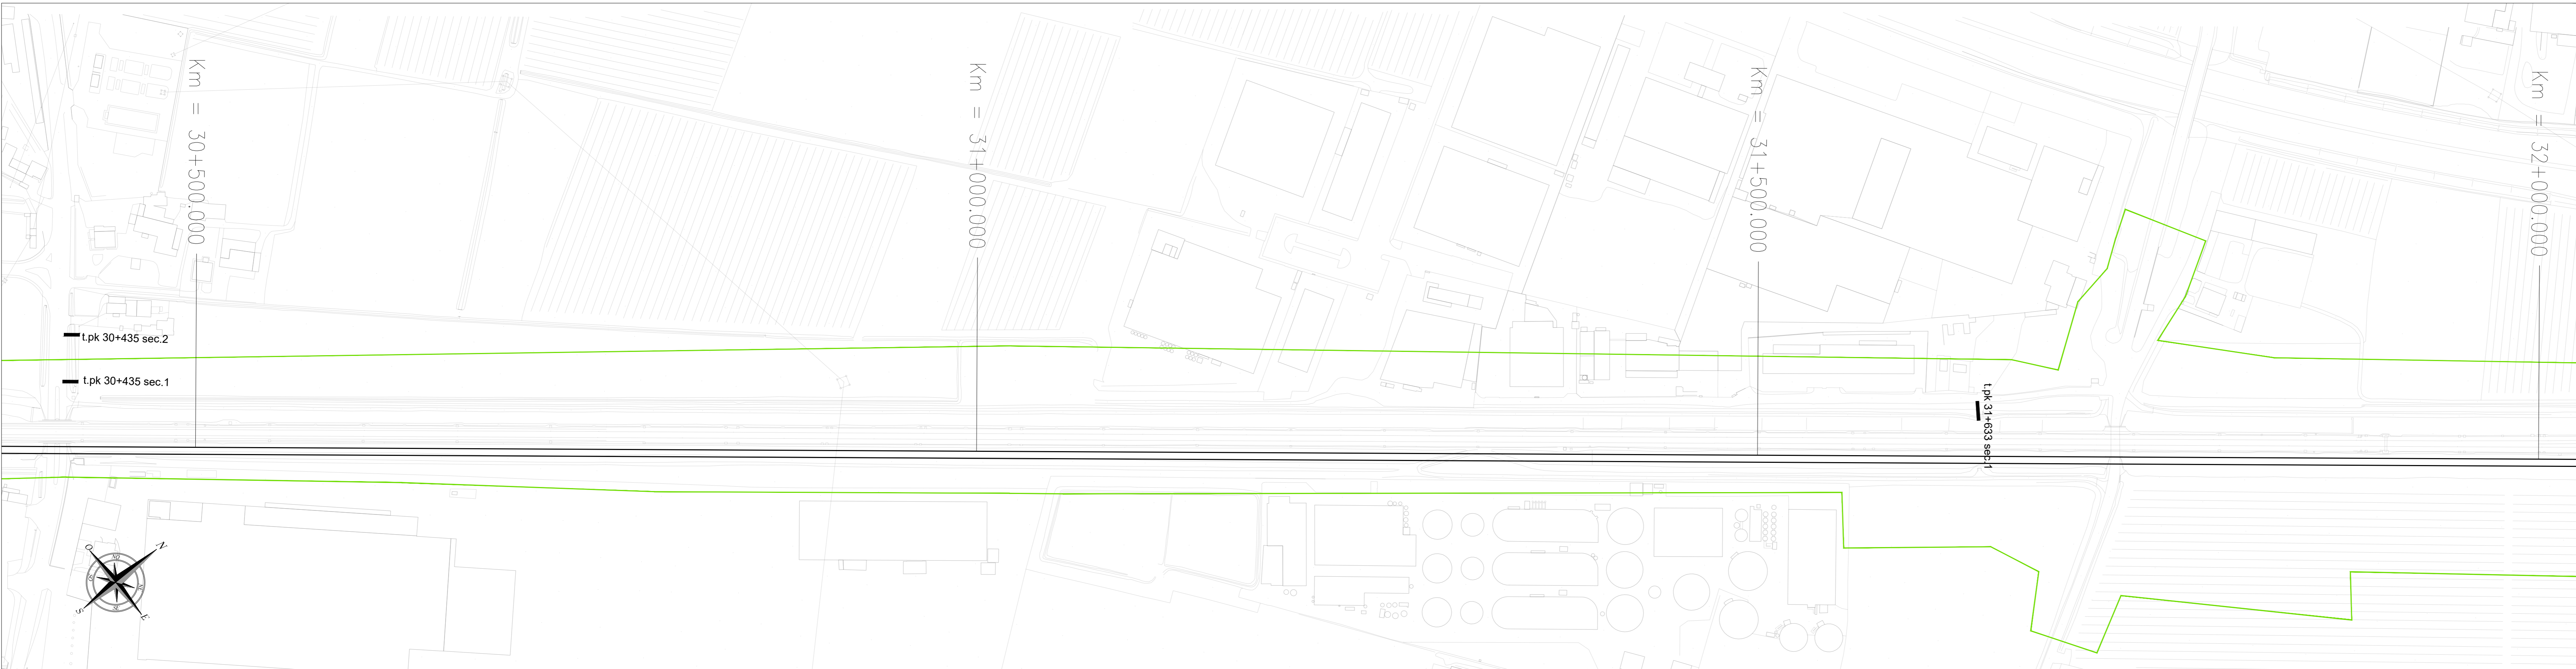


INQUADRAMENTO 3 di 3



LEGENDA


- Sec. 1 Traccia della sezione rilevata con identificativo del corso d'acqua o della pk e del numero sezione
- Opera Identificativo Opera
- Limite del rilievo celerimetrico
- Asse ferroviario di progetto

PIANTA CHIAVE

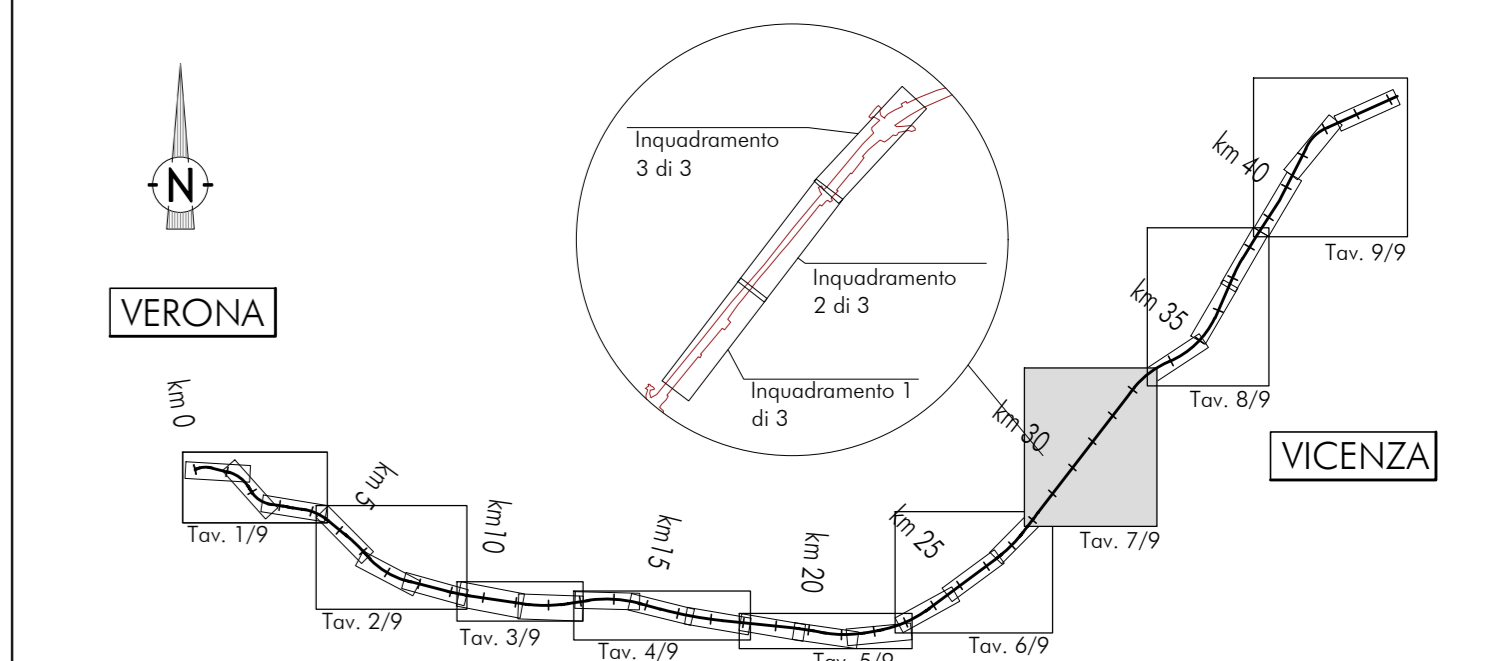

DISEGNI DI RIFERIMENTO

DESCRIZIONE	CODICE
SEZIONI DEVIAZIONE SCOLO CONTENUTO	IN1710E12R9ID0000040
SEZIONI DA pk 30+435 A pk 32+130	IN1710E12R9ID0000041
SEZIONI RIO ACQUETTA	IN1710E12R9ID0000042
SCHEDA OPERA 48	IN1710E12R2ID0000022
SCHEDA OPERA 49	IN1710E12R2ID0000023
SCHEDA OPERA 50	IN1710E12R2ID0000024

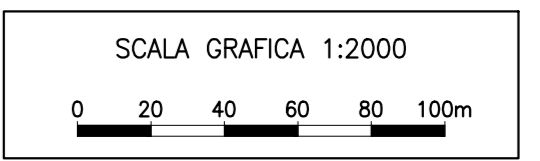

COMMITTENTE: RFI - RETE FERROVIARIA ITALIANA - GRUPPO FERROVIE DELLO STATO

ALTA SOVRIGLIANZA: ITALFER - GRUPPO FERROVIE DELLO STATO

GENERAL CONTRACTOR: Conorzio Irico-V Due

INFRASTRUTTURE FERROVIARIE STRATEGICHE DEFINITE DALLA LEGGE OBIETTIVO N. 443/01
LINEA A.V. /A.C. TORINO-VENEZIA Tratta VERONA-PADOVA
Lotto funzionale Verona-Bivio Vicenza
PROGETTO ESECUTIVO
 PARTE GENERALE
 IDROLOGIA E IDRAULICA
 GENERALE
 DATI TOPOGRAFICI E DOCUMENTAZIONE INTEGRATIVA ACQUISITA PRESSO GLI ENTI IDRAULICI DEL TERRITORIO PLURI-METRI - TAV 7/9

GENERAL CONTRACTOR: Iricov Due
 Ing. Paolo CARBONIA
 Direttore Lavori

SCALA: 1:2000

COMMESSA	LOTTO	FASE	ENTE	TIPO DOC.	OPERA/DISCIPLINA	PROGR.	REV.	FOGLIO
IN17	E	12	R/C	100000	007	B		

Progettazione:

Rev.	Descrizione	Redatto	Data	Verificato	Data	Approvato	Data	IL PROGETTISTA
A	PRIMA BASESICHE	L. Carbonia	Mar 2021	Paolo Carbonia	Mar 2021	Paolo Carbonia	Mar 2021	
B	REVISIONE GENERALE	L. Carbonia	Apr 2021	Paolo Carbonia	Apr 2021	Paolo Carbonia	Apr 2021	

Dis. 837797501 | CUP: J41E1100000009 | RFI - RETE FERROVIARIA ITALIANA - GRUPPO FERROVIE DELLO STATO

Progetto cofinanziato dalla Unione Europea

TUTTI I DIRITTI DEL PRESENTE DOCUMENTO SONO RISERVATI. LA PRODUZIONE ANCHE PARZIALE E' VIETATA