




ROSELLA sez 1

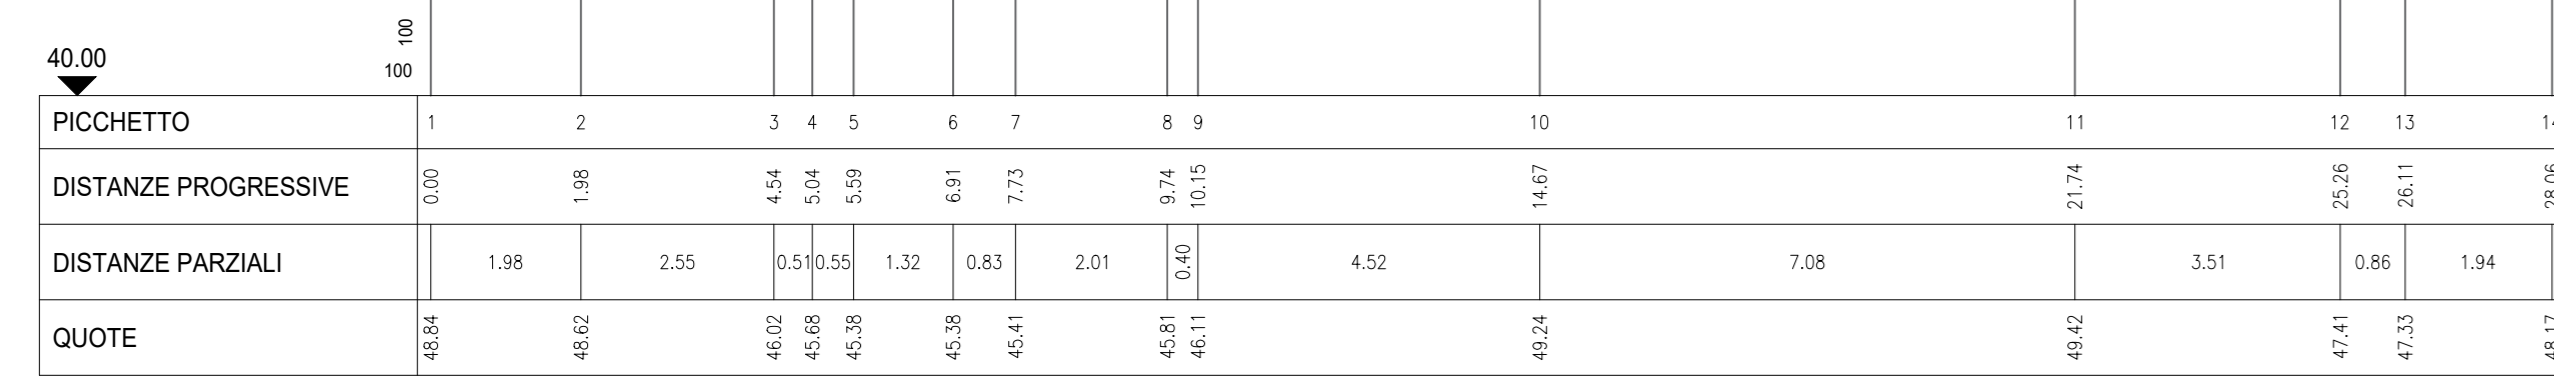


ROSELLA sez 6

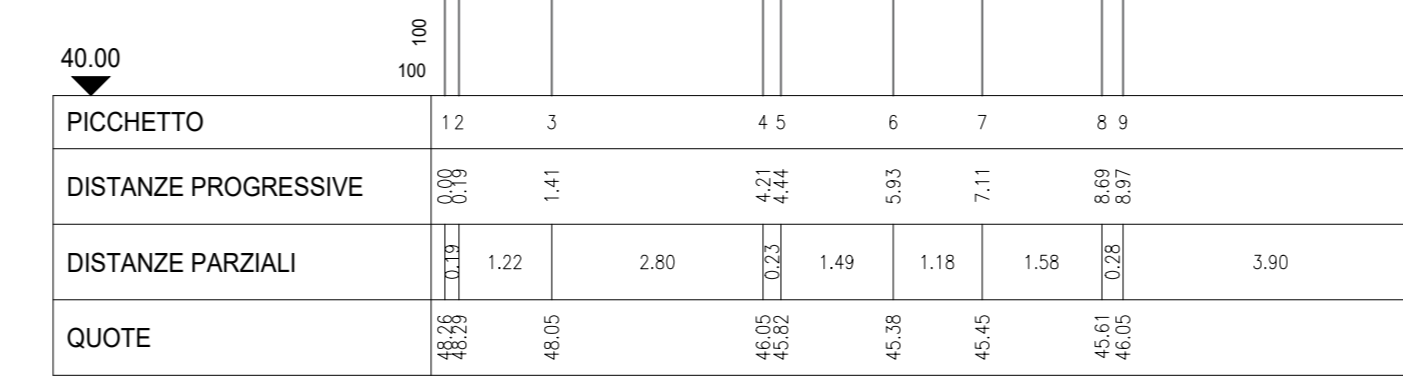


ROSELLA sez 11

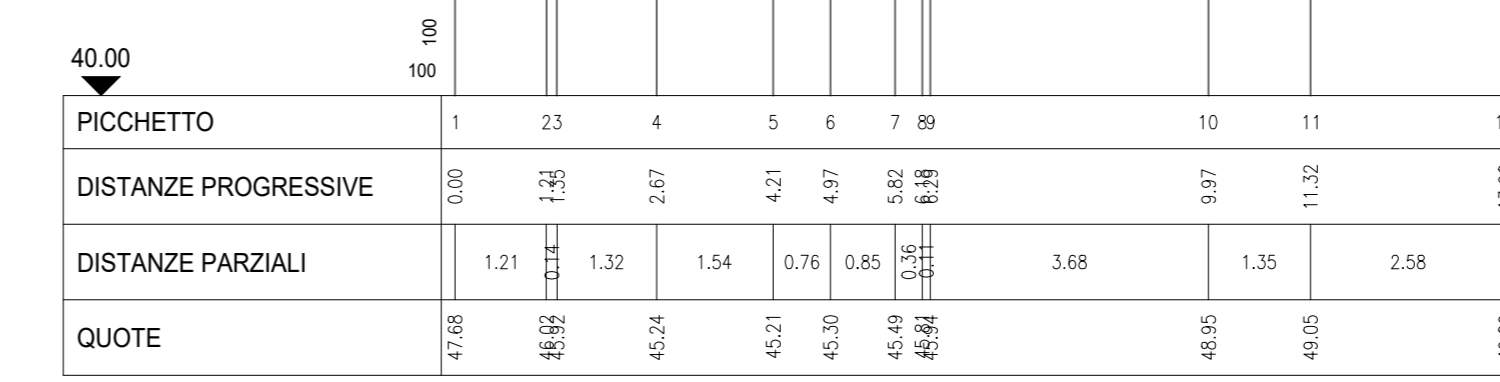


ROSELLA sez 2

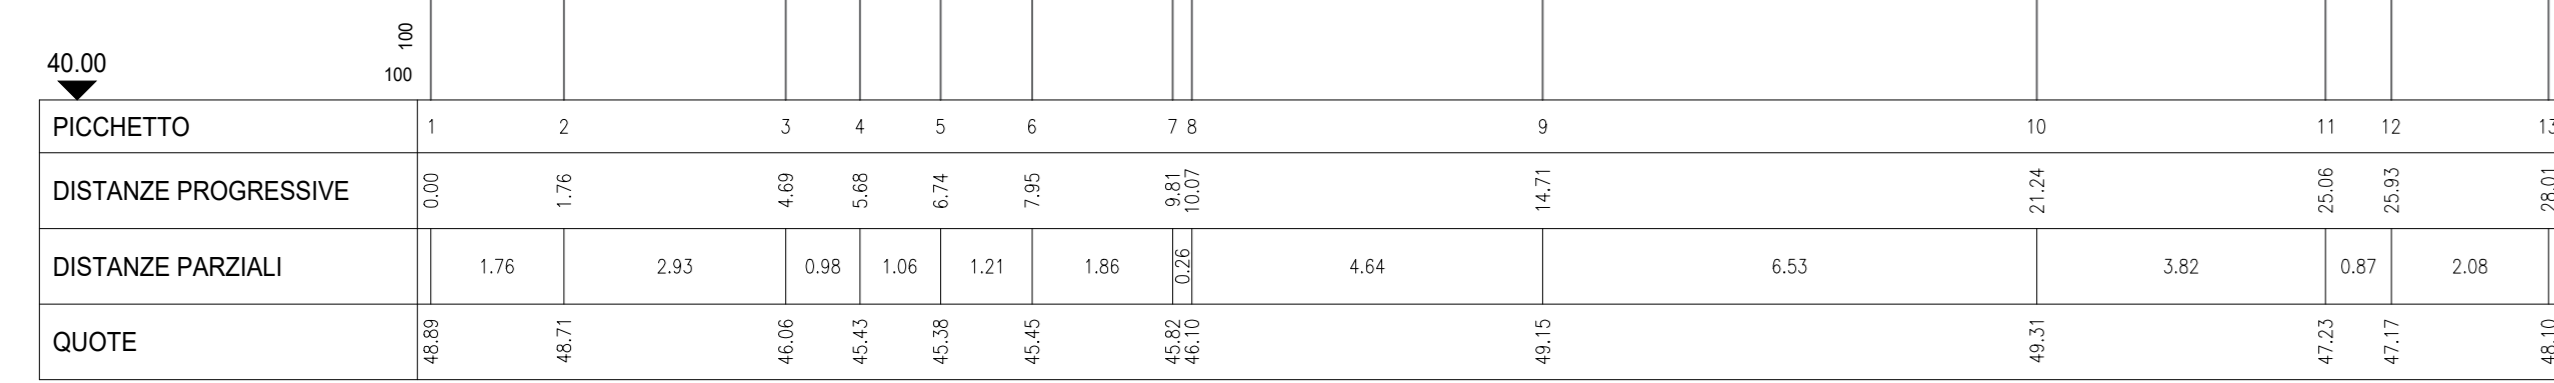


ROSELLA sez 7

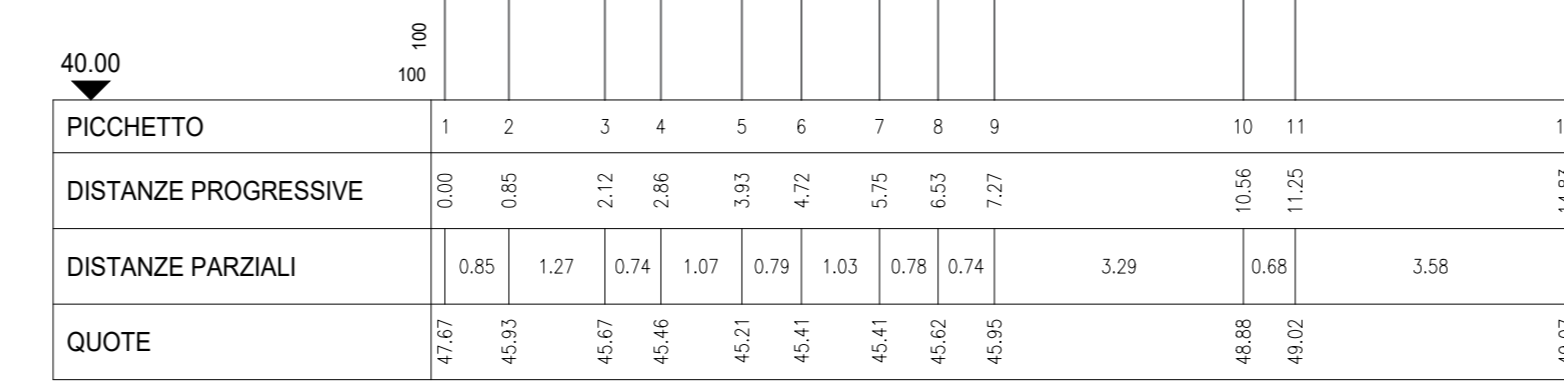


ROSELLA sez 12

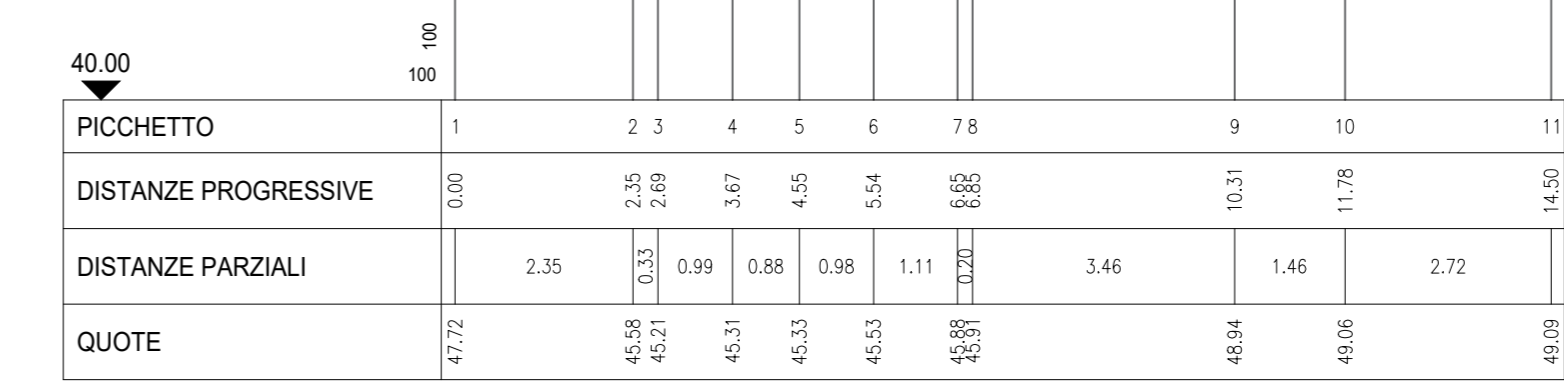


ROSELLA sez 3

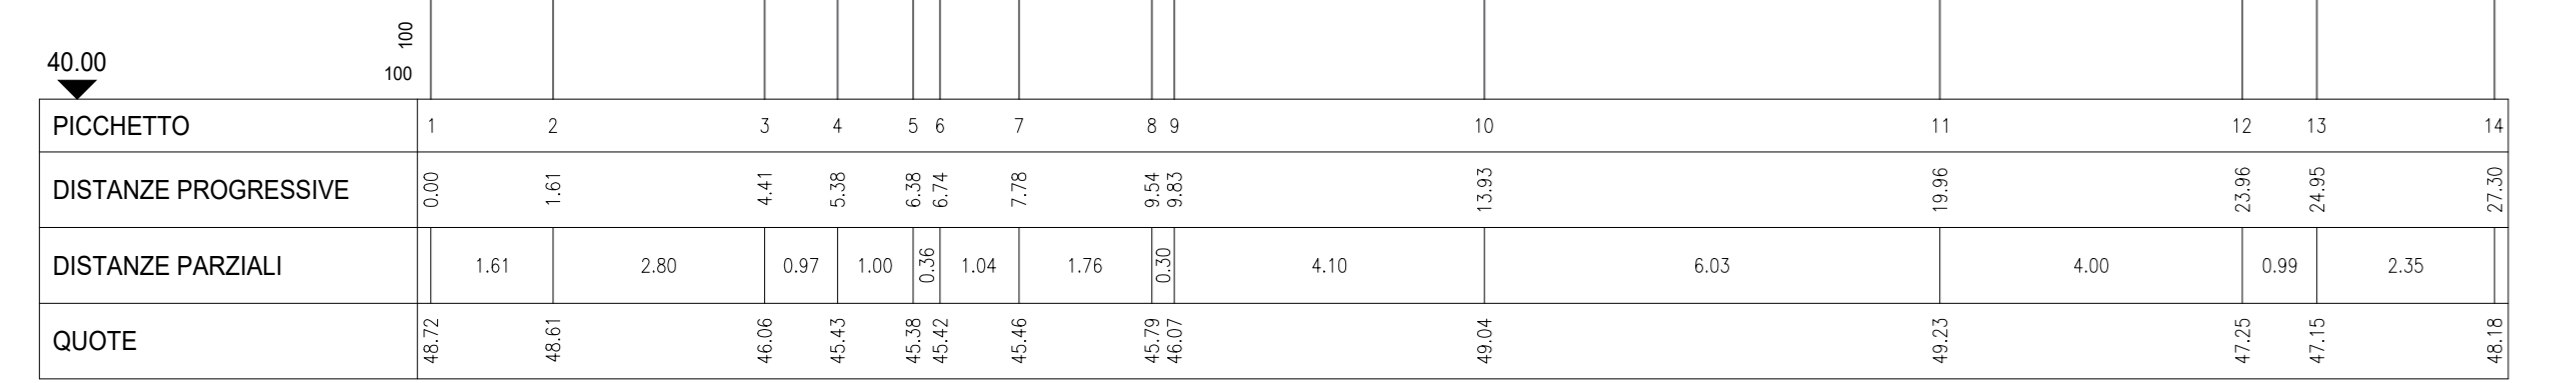


ROSELLA sez 8

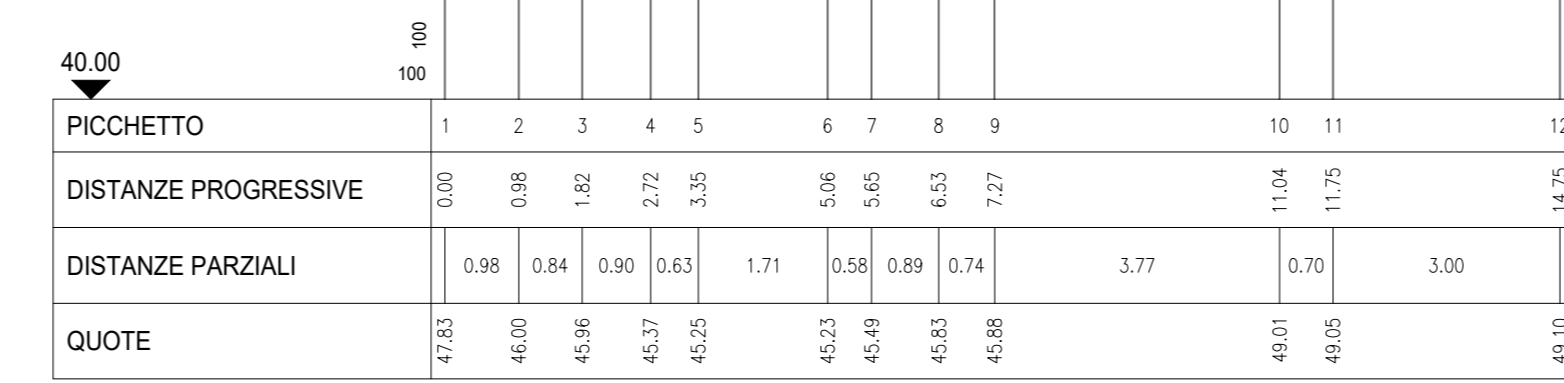


ROSELLA sez 13

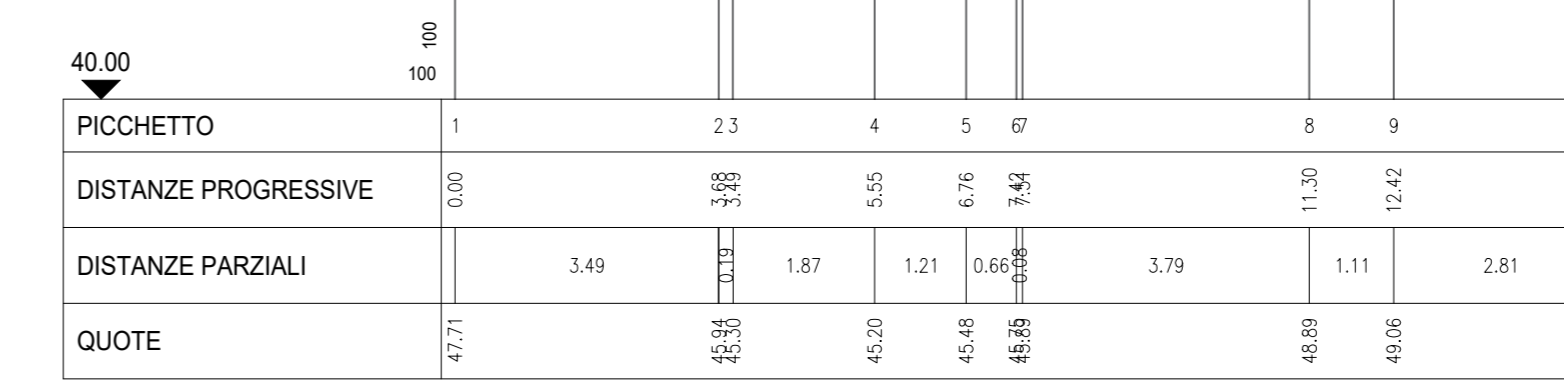


ROSELLA sez 4

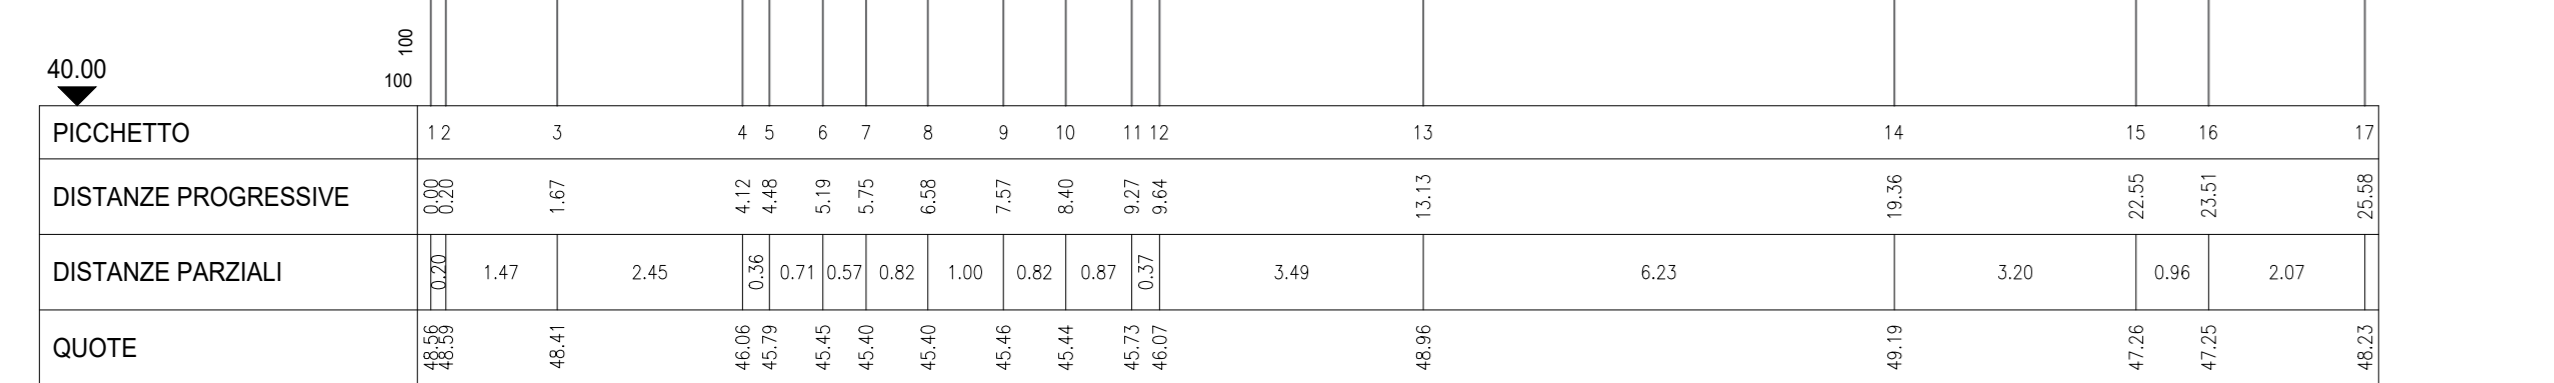


ROSELLA sez 9

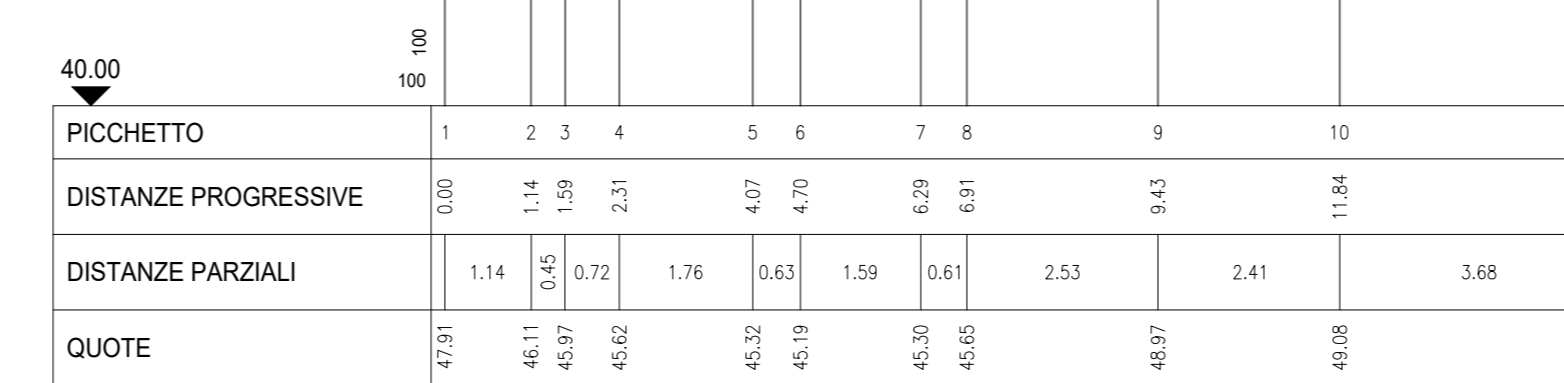


ROSELLA sez 14

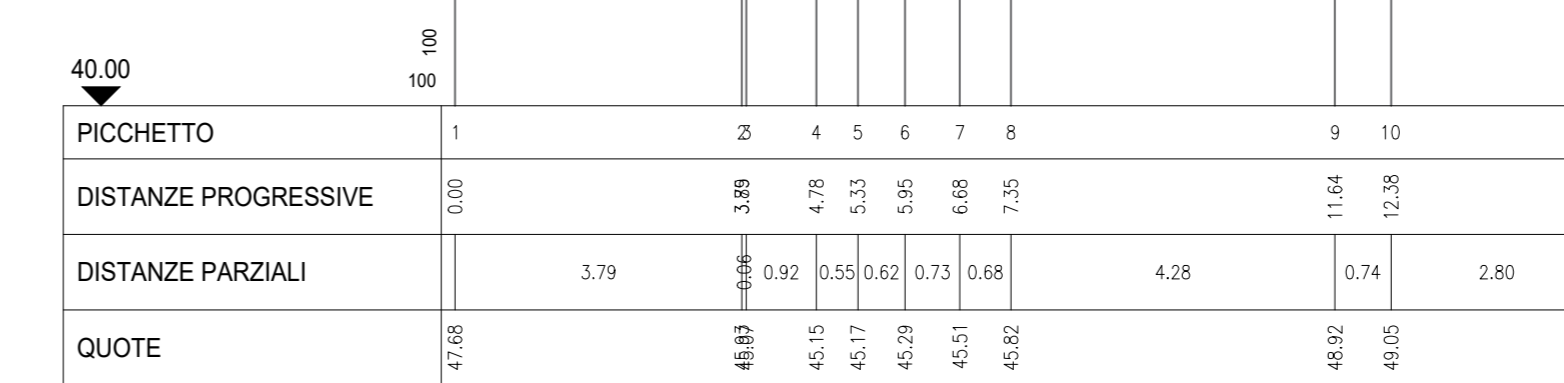


ROSELLA sez 5

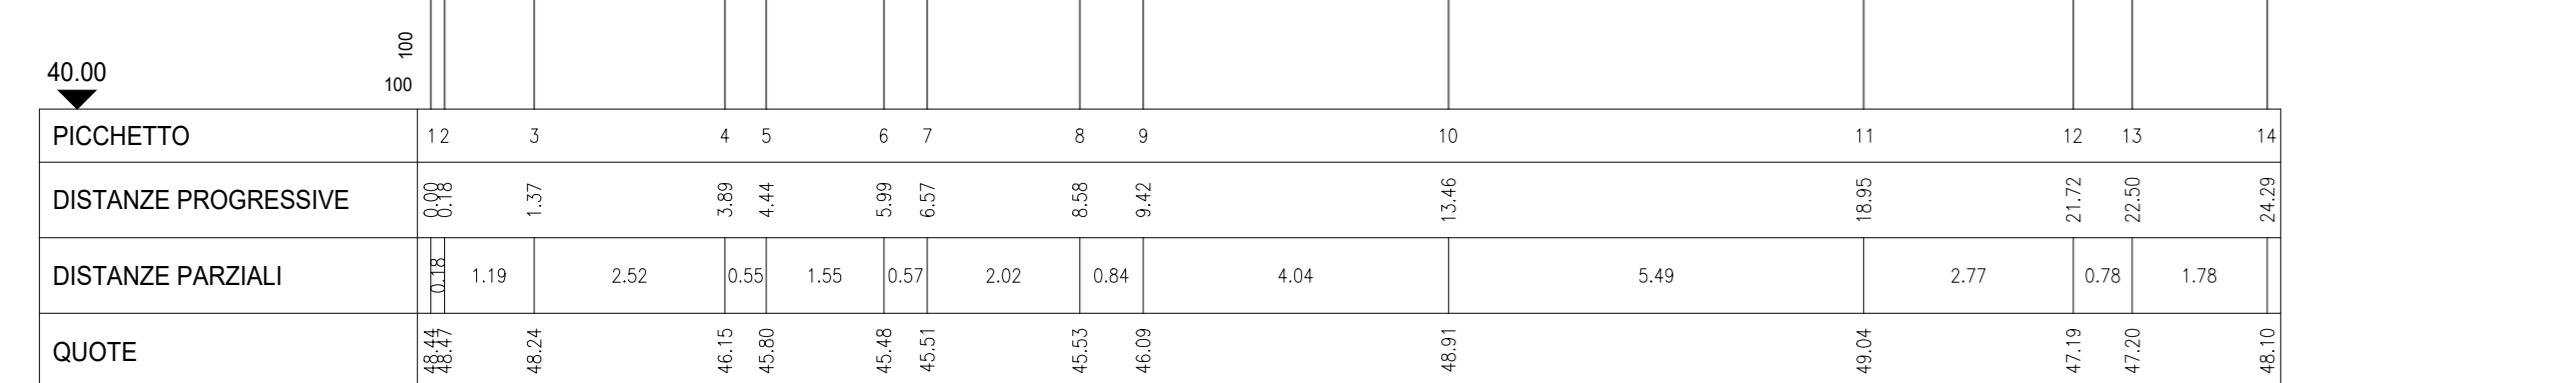

ROSELLA sez 10

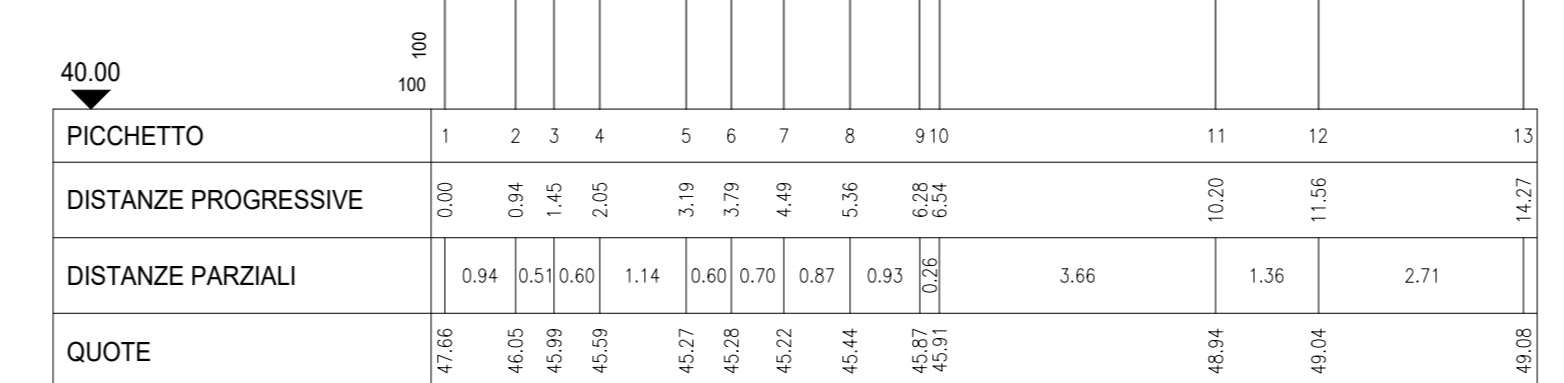

DISEGNI DI RIFERIMENTO	
DESCRIZIONE	CODICE
DATI TOPOGRAFICI E DOCUMENTAZIONE INTEGRATIVA ACQUISITA PRESSO GLI ENTI IDRAULICI DEL TERRITORIO PLANIMETRIE - TAV 2/9	IN1710E12R6ID0000002

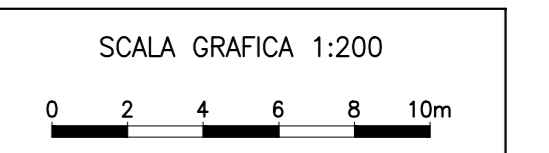

COMMITTENTE:  
**RFI**  
RETE FERROVIARIA ITALIANA  
GRUPPO FERROVIE DELLO STATO

ALTA SORVEGLIANZA:  
**ITALFERR**  
GRUPPO FERROVIE DELLO STATO

GENERAL CONTRACTOR:

**INFRASTRUTTURE FERROVIARIE STRATEGICHE DEFINITE DALLA LEGGE OBIETTIVO N. 443/01**  
**LINEA A.V. /A.C. TORINO-VENEZIA Tratta VERONA-PADOVA**  
**Lotto funzionale Verona-Bivio Vicenza**  
**PROGETTO ESECUTIVO**  
PARTE GENERALE  
IDROLOGIA E IDRAULICA  
GENERALE  
DATI TOPOGRAFICI E DOCUMENTAZIONE INTEGRATIVA ACQUISITA PRESSO GLI ENTI IDRAULICI DEL TERRITORIO  
SEZIONI FOSSA ROSELLA

GENERAL CONTRACTOR		DIRETTORE LAVORI		SCALA 1:100				
Ing. Paolo CARMOGNI		Ing. Paolo CARMOGNI						
Data: Luglio 2011		Data: Luglio 2011						
COMMESSA	LOTTO	FASE	ENTE	TIPO DOC.	OPERA/DISCIPLINA	PROGR.	REV.	FOGLIO
117	10	E	12	R19	1100000	006	0	11
VISTO CONSORZIO IRICAV DUE								
Firma: Ing. Leopoldo RANDOLFI								
Data: Luglio 2011								
Progettazione:								
Rev.	Descrizione	Redatto	Data	Verificato	Data	Approvato	Data	IL PROGETTISTA
A	PRIMA EMISSIONE	L. Caron	10/07/2011	Dr. Fucini	10/07/2011	L. Caron	10/07/2011	
B	REVISIONI GENERALI	L. Caron	10/07/2011	Dr. Fucini	10/07/2011	L. Caron	10/07/2011	
C	AGGIORNAMENTO ALIQUI	L. Caron	10/07/2011	Dr. Fucini	10/07/2011	L. Caron	10/07/2011	
Cod. 8377937001 CUP: J41F1000000009 File: 11710E12R6ID0000002_2011								
Cod. origine: 11710E12R6ID0000002								