




FIBBIO US SEC.1

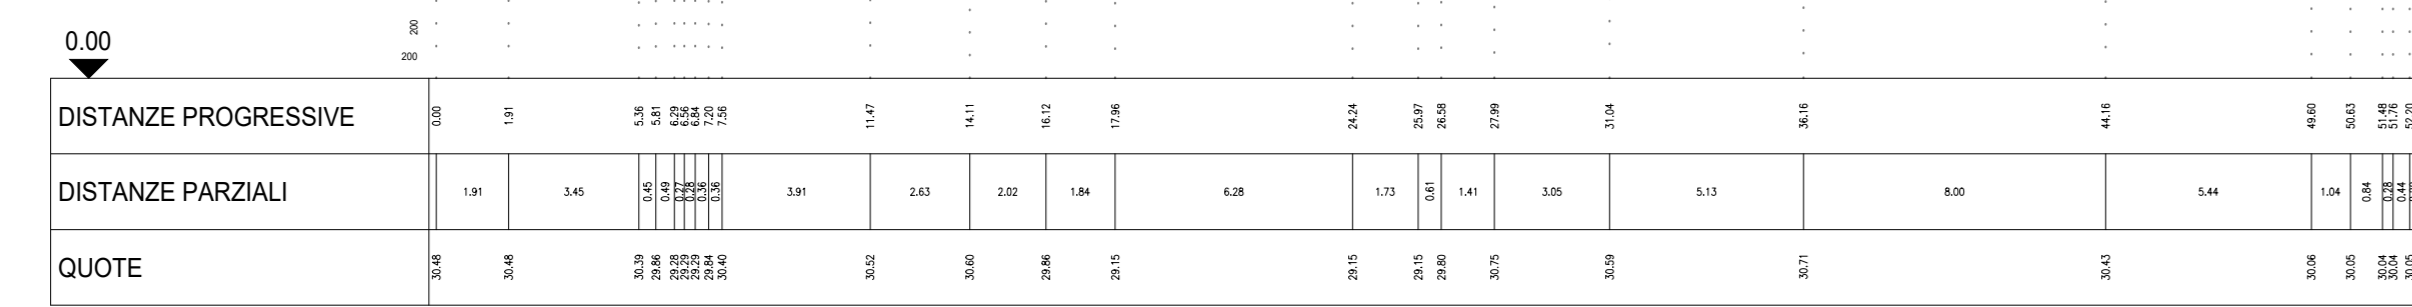


FIBBIO US SEC.3

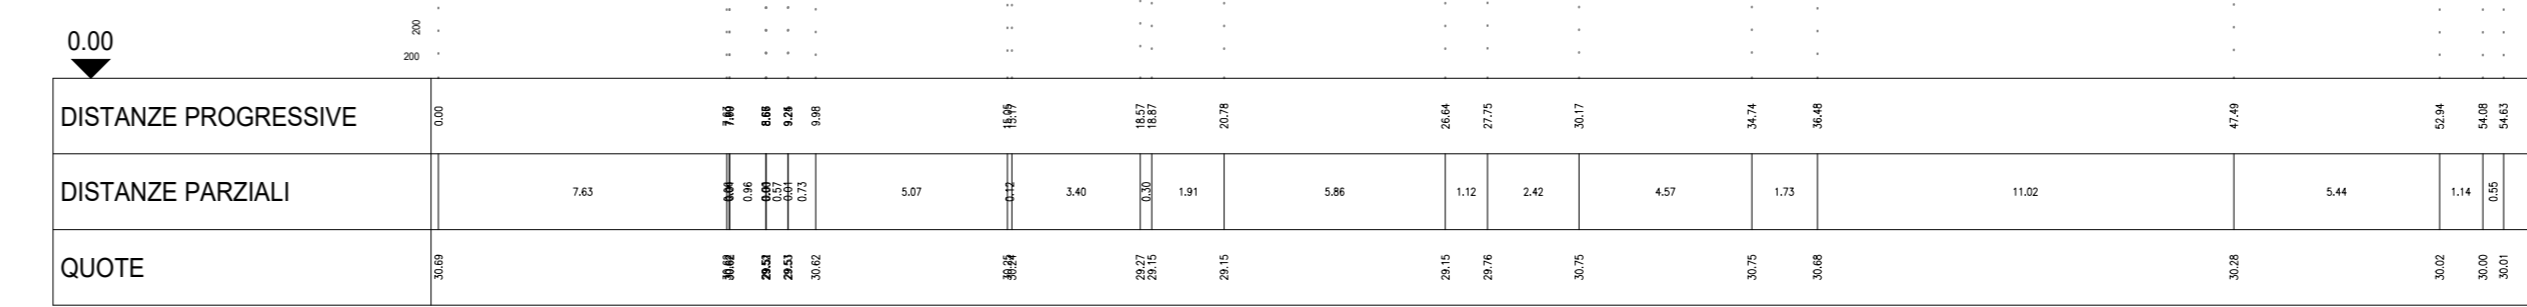


FIBBIO US SEC.4

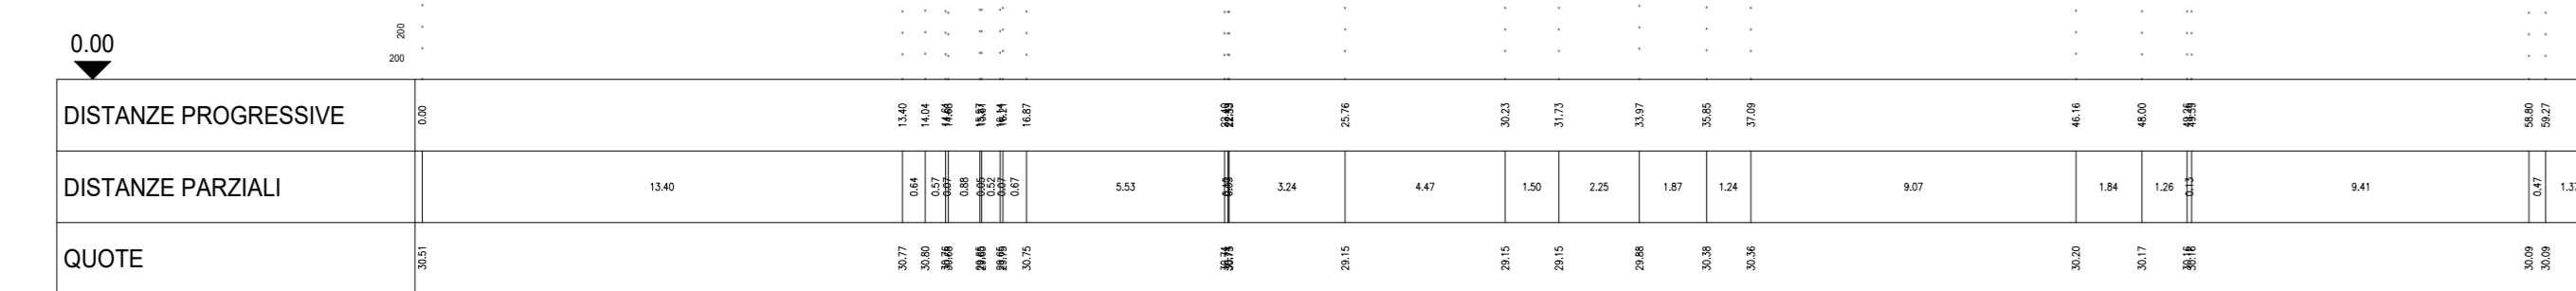


FIBBIO US SEC.5

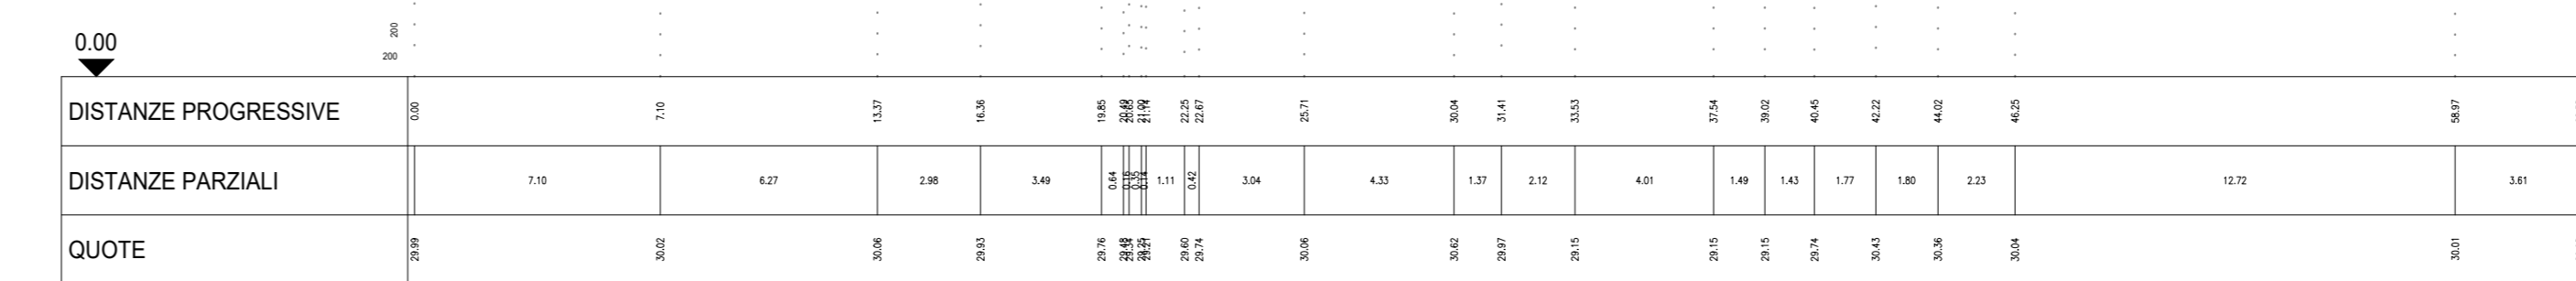

FIBBIO US SEC.6

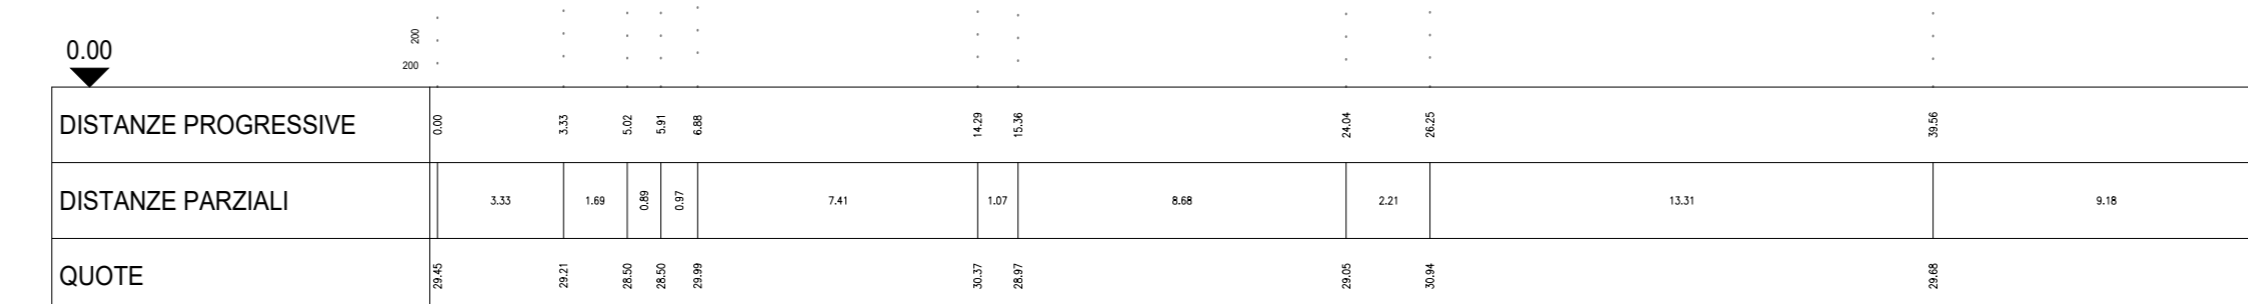

DISEGNI DI RIFERIMENTO	
DESCRIZIONE	CODICE
DATI TOPOGRAFICI E DOCUMENTAZIONE INTEGRATIVA ACQUISITA PRESSO GLI ENTI IDRAULICI DEL TERRITORIO PLANIMETRIE - TAV 2/9	IN1710E12R6ID0000002

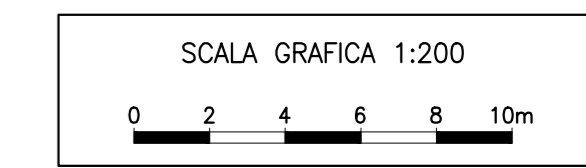

COMMITTENTE:

ALTA SORVEGLIANZA:

GENERAL CONTRACTOR:

INFRASTRUTTURE FERROVIARIE STRATEGICHE DEFINITE DALLA LEGGE OBIETTIVO N. 443/01
LINEA A.V. /A.C. TORINO-VENEZIA Tratta VERONA-PADOVA
Lotto funzionale Verona-Bivio Vicenza
PROGETTO ESECUTIVO
 PARTE GENERALE
 IDROLOGIA E IDRAULICA
 GENERALE
 DATI TOPOGRAFICI E DOCUMENTAZIONE INTEGRATIVA ACQUISITA PRESSO GLI ENTI IDRAULICI DEL TERRITORIO SEZIONI TORRENTE FIBBIO US

GENERAL CONTRACTOR **DIRETTORE LAVORI** **SCALA 1:200**

COMMESSA **LOTTO** **FASE** **ENTE** **TIPO DOC.** **OPERA/DISCIPLINA** **PROGR.** **REV.** **FOGLIO**

VISTO CONSORZIO IRIC-IV DUE **Data**

Rev.	Descrizione	Redatto	Data	Verificato	Data	Approvato	Data	IL PROGETTISTA
A	PRIMA EMISSIONE	S. CARO	10/03/2011	Ing. Paolo CARMOGNA	10/03/2011	Ing. Paolo CARMOGNA	10/03/2011	
B	REVISIONE GENERALE	S. CARO	10/03/2011	Ing. Paolo CARMOGNA	10/03/2011	Ing. Paolo CARMOGNA	10/03/2011	
C	AGGIORNAMENTO ALIQUOTI	S. CARO	10/03/2011	Ing. Paolo CARMOGNA	10/03/2011	Ing. Paolo CARMOGNA	10/03/2011	

CIS. 837793701 **CUP. J41F1000000009** **File:**

Progetto cofinanziato dalla Unione Europea **Cod. origin:**

TUTTI I DIRITTI DEL PRESENTE DOCUMENTO SONO RISERVATI. LA PRODUZIONE ANCHE PARZIALE È VIETATA