




PK 11+532 SEC.1

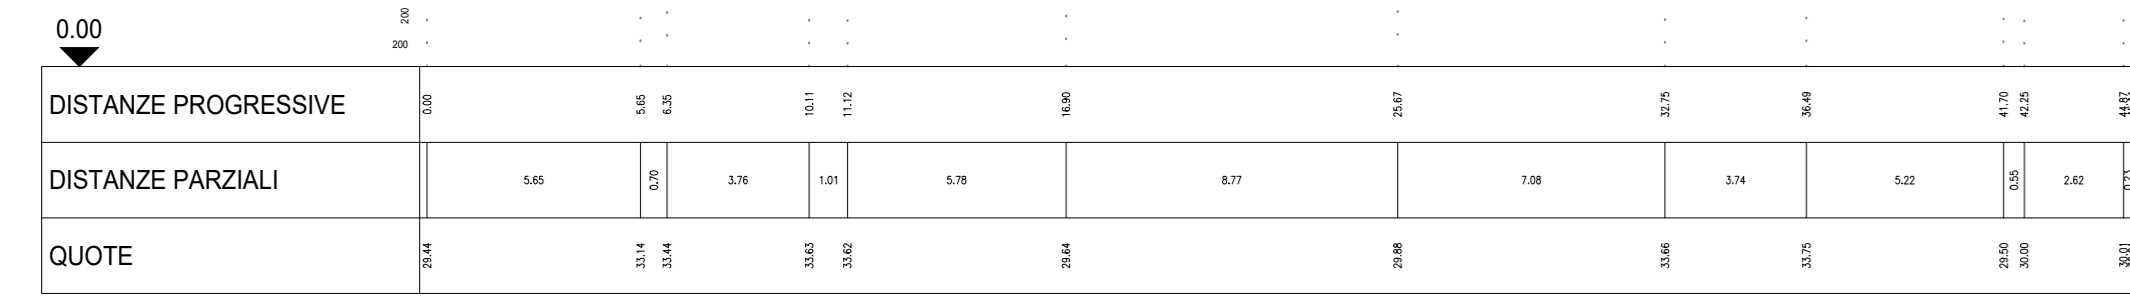


PK 11+532 SEC.2

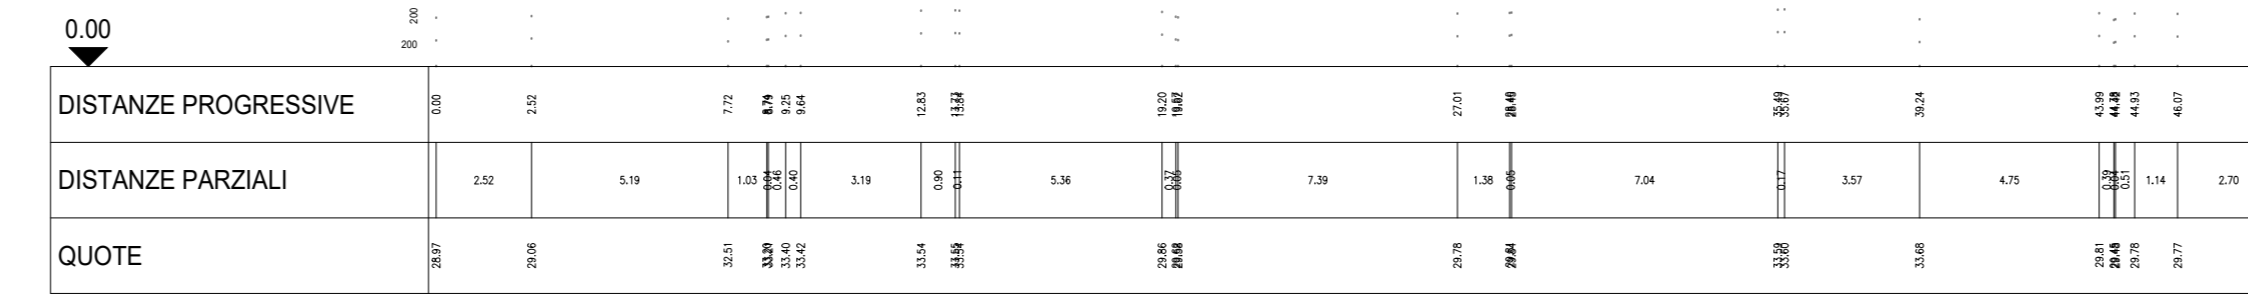


PK 11+532 SEC.3

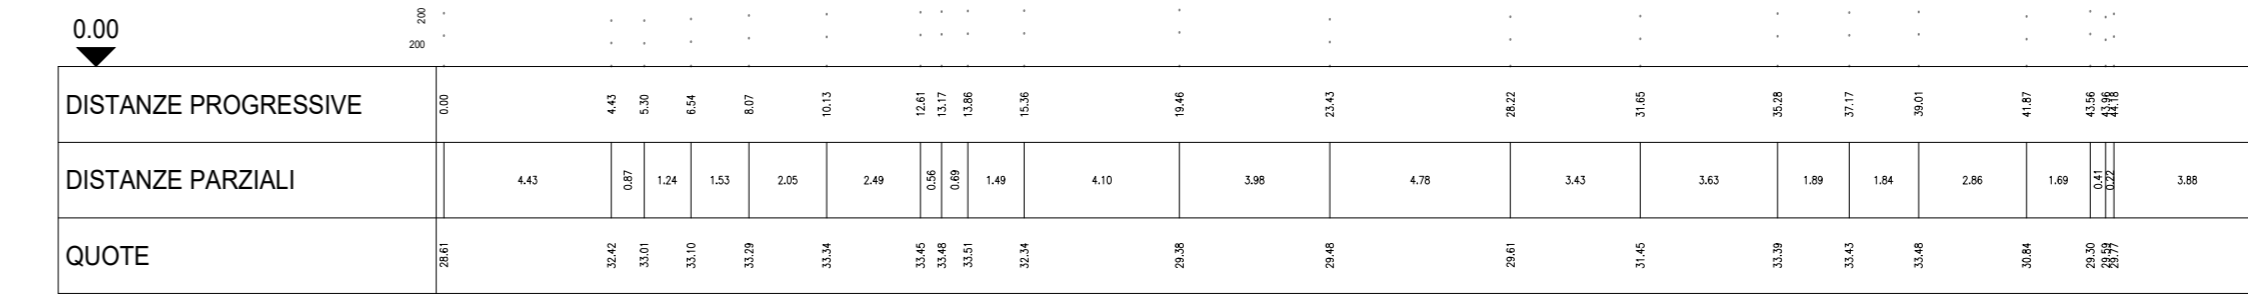


PK 11+532 SEC.4

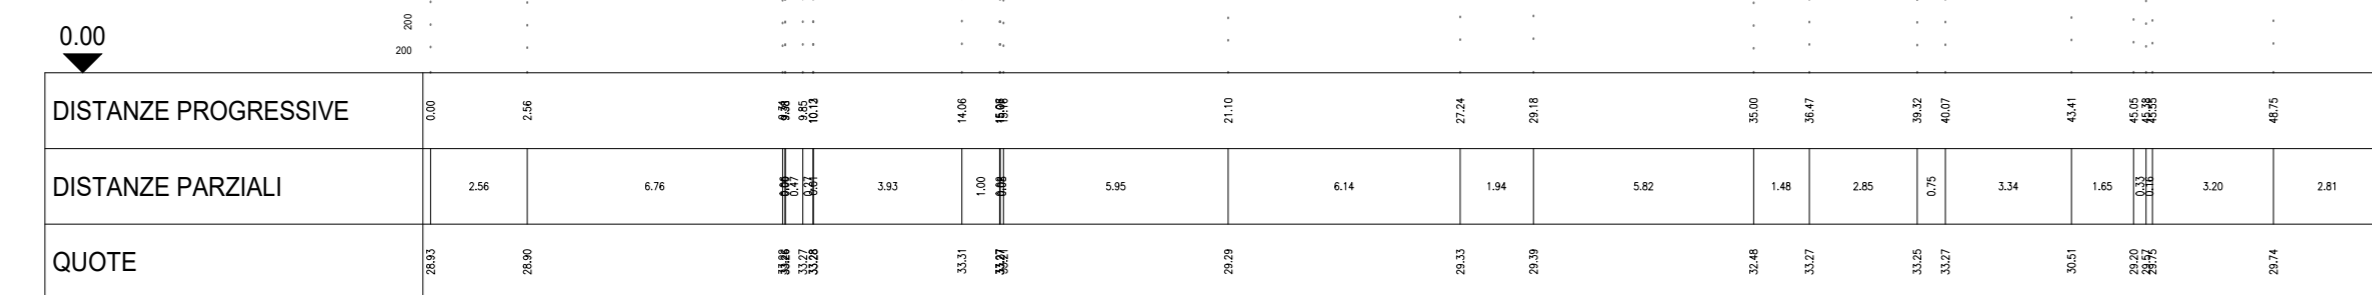


PK 11+532 SEC.5

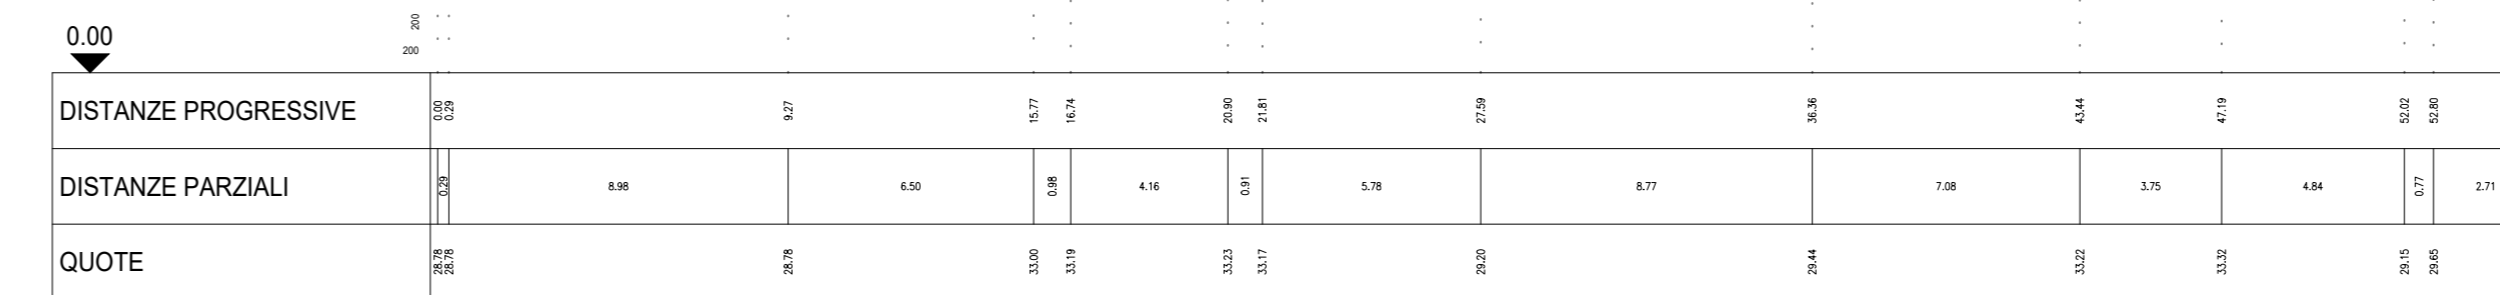


PROGNOLO sez 1

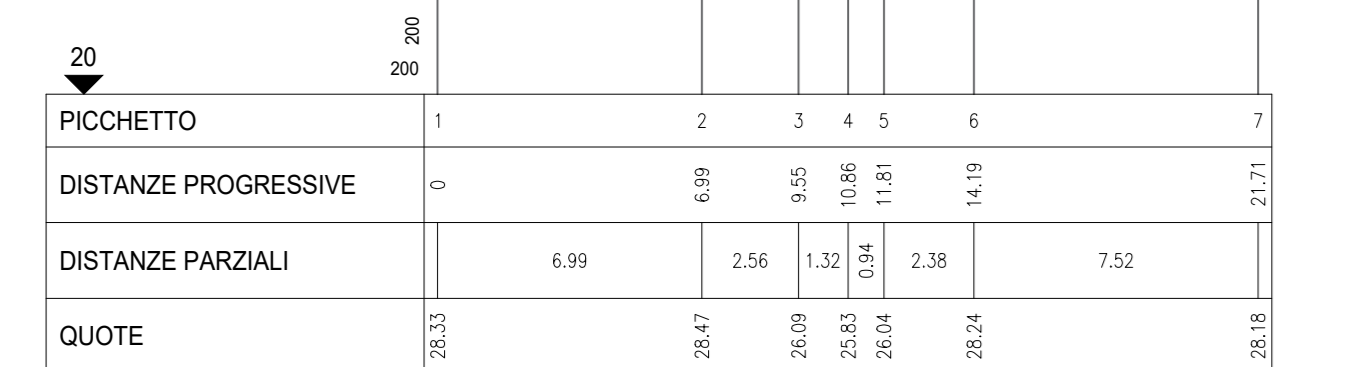


PROGNOLO sez 2

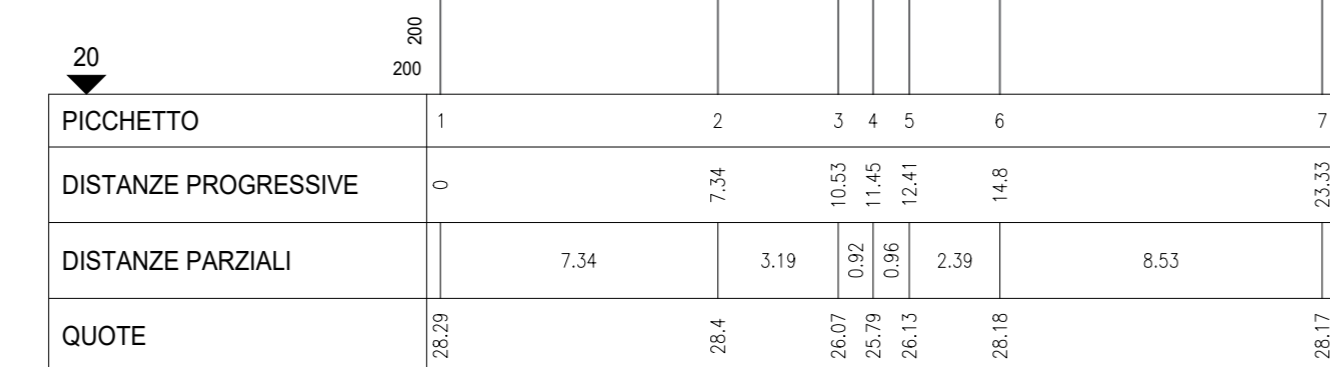


PROGNOLO sez 3

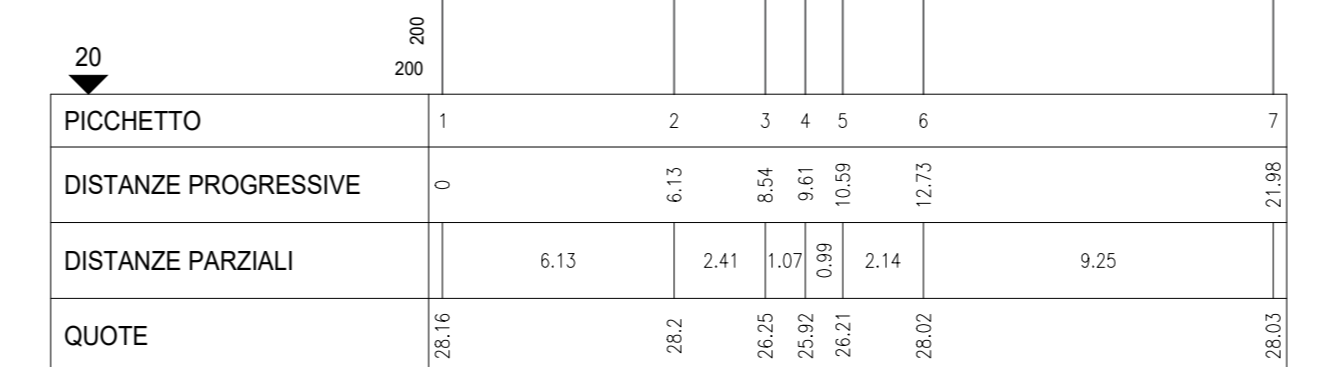


PROGNOLO sez 4

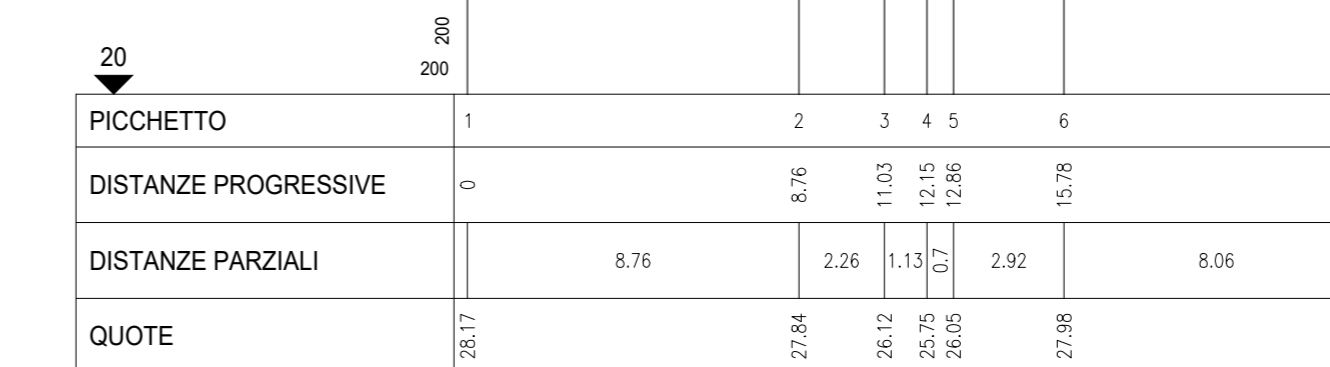


PROGNOLO sez 5

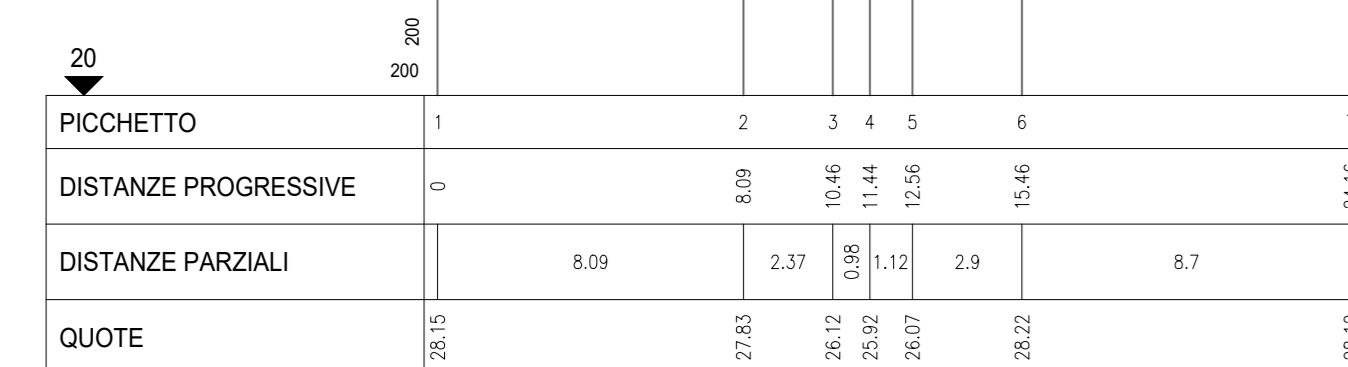


PROGNOLO sez 6

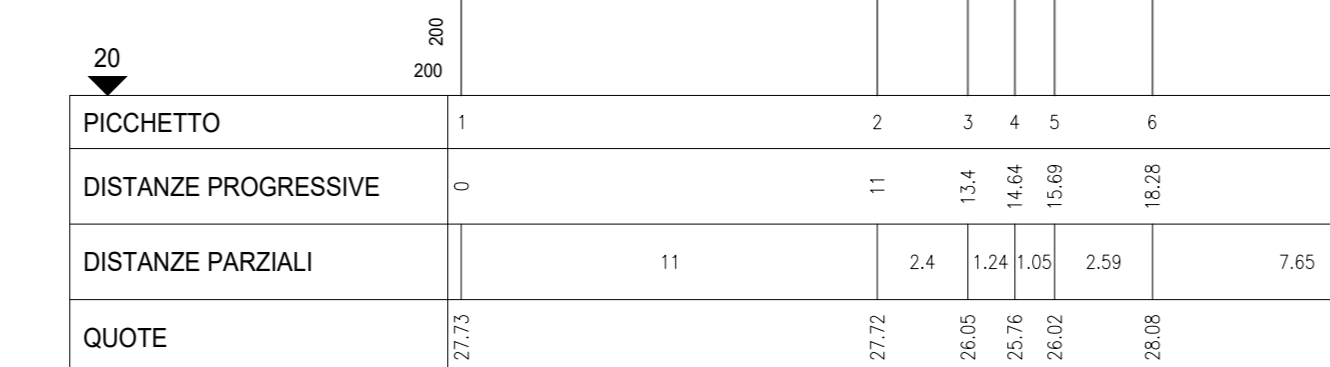


PROGNOLO sez 7

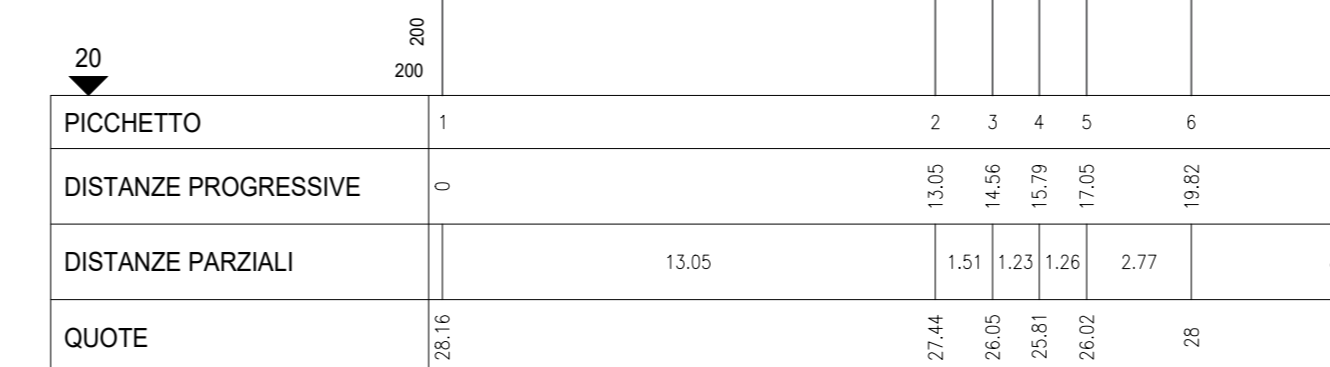


PROGNOLO sez 8

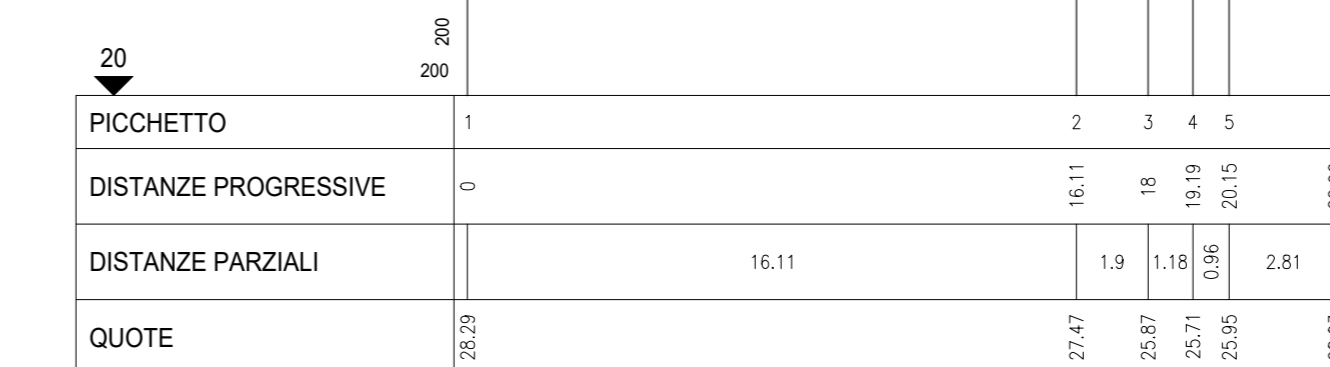


PROGNOLO sez 9

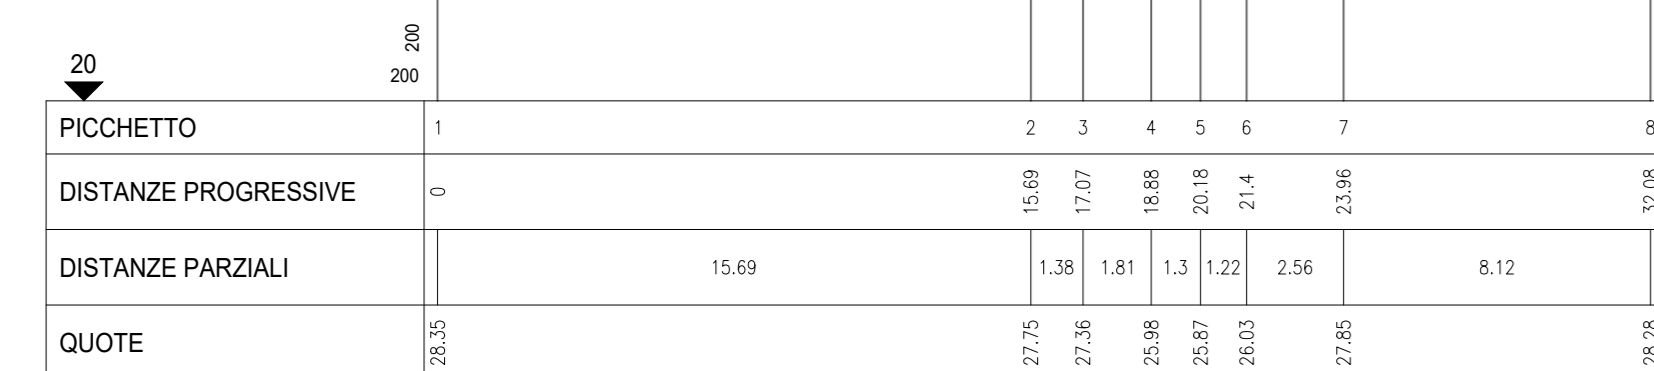


PROGNOLO sez 10

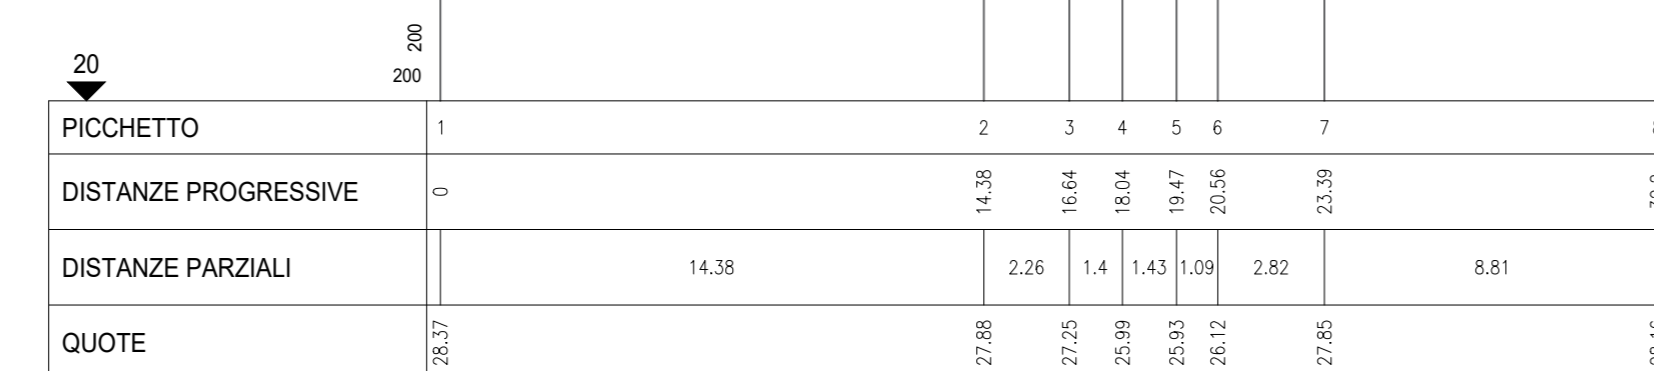

PROGNOLO sez 11

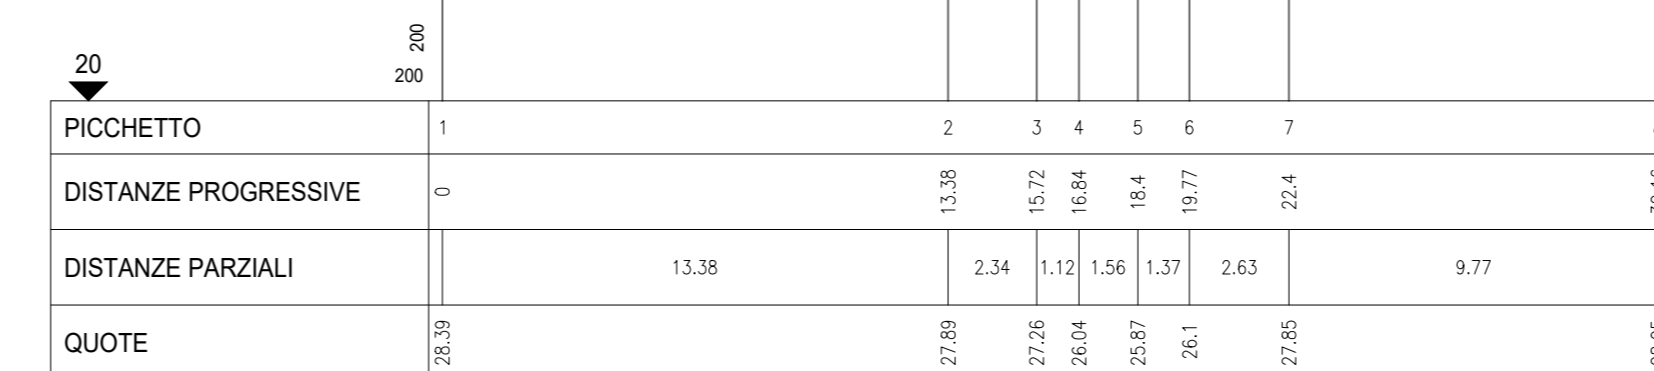

PROGNOLO sez 12

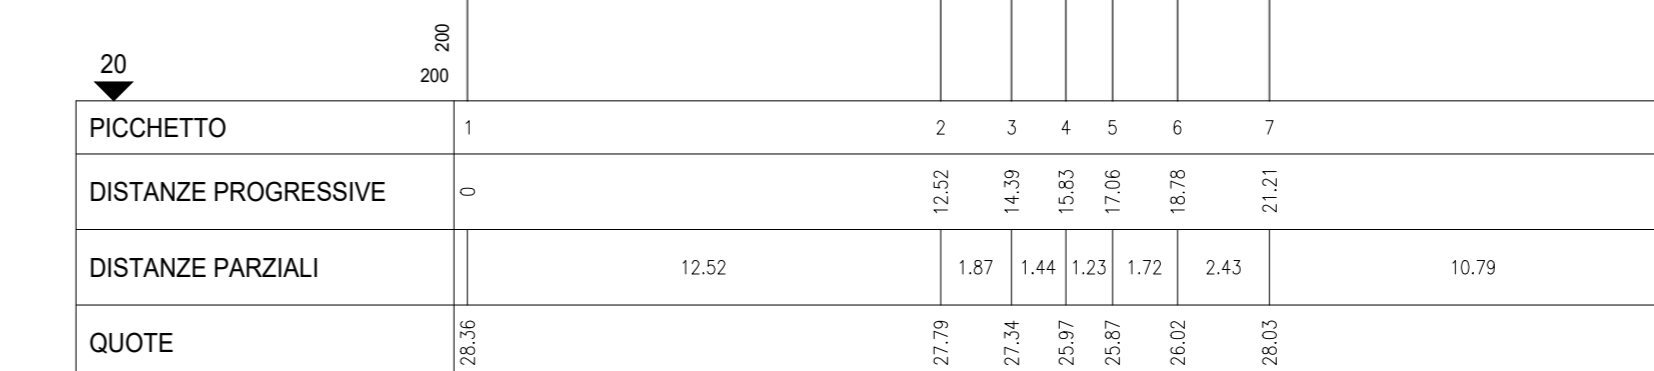

DISEGNI DI RIFERIMENTO	
DESCRIZIONE	CODICE
DATI TOPOGRAFICI E DOCUMENTAZIONE INTEGRATIVA ACQUISITA PRESSO GLI ENTI IDRAULICI DEL TERRITORIO PLANIMETRIE - TAV 3/9	IN1710E12R6ID0000003



COMMITTENTE:

ALTA SORVEGLIANZA:

GENERAL CONTRACTOR:

INFRASTRUTTURE FERROVIARIE STRATEGICHE DEFINITE DALLA LEGGE OBIETTIVO N. 443/01
LINEA A.V. /A.C. TORINO-VENEZIA Tratta VERONA-PADOVA
Lotto funzionale Verona-Bivio Vicenza
PROGETTO ESECUTIVO
 PARTE GENERALE
 IDROLOGIA E IDRAULICA
 GENERALI
 DATI TOPOGRAFICI E DOCUMENTAZIONE INTEGRATIVA ACQUISITA PRESSO GLI ENTI IDRAULICI DEL TERRITORIO SEZIONI DA PK 11+532 A TORRENTE PROGNOLO

GENERAL CONTRACTOR: **IRICOV DUE**
 Ing. Paolo CARMOGNI
 Data: Luglio 2011

DIRETTORE LAVORI: **ING. LEOPOLDO RANZOLI**

SCALA: 1:200

COMMESSA	LOTTO	FASE	ENTE	TIPO DOC.	OPERA/DISCIPLINA	PROGR.	REV.	FOGLIO
1117	10	E	12	R9	100000	0117	0	11

PROGETTAZIONE:

Rev.	Descrizione	Redatto	Verificato	Data	Approvato	Data	IL PROGETTISTA
A	PRIMA EMISSIONE	11/07/2011	11/07/2011	11/07/2011	11/07/2011	11/07/2011	
B	REVISIONI GENERALI	11/07/2011	11/07/2011	11/07/2011	11/07/2011	11/07/2011	
C	AGGIORNAMENTO ALIQUI	11/07/2011	11/07/2011	11/07/2011	11/07/2011	11/07/2011	

FILE: 111710E12R6ID0000003_01_2011
Cod. origine: 111710E12R6ID0000003_01_2011

SCOPO: Progetto cofinanziato dalla Unione Europea

TUTTI I DIRITTI DEL PRESENTE DOCUMENTO SONO RISERVATI. LA PRODUZIONE ANCHE PARZIALE E VIETATA