


OPERA n. 46

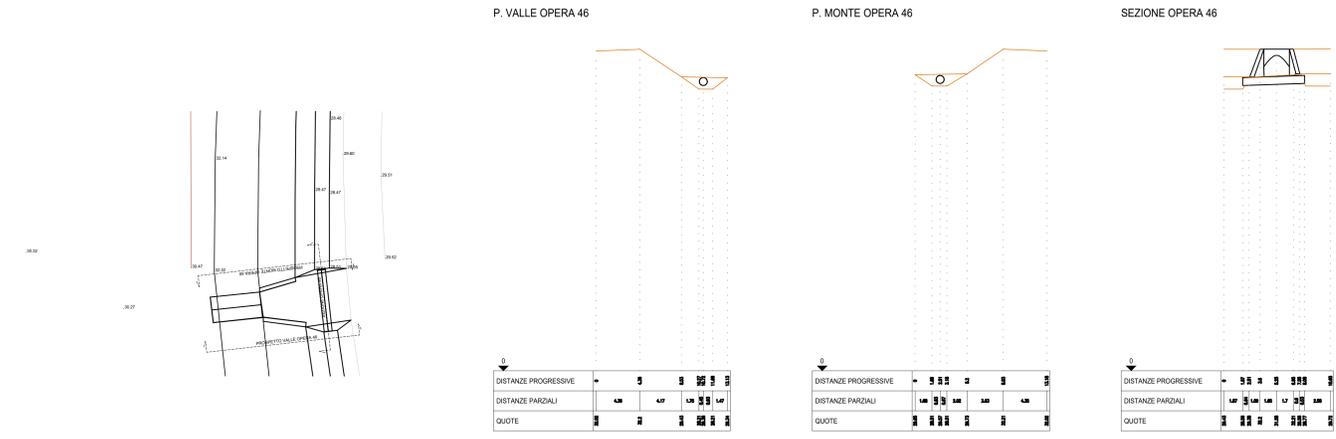


OPERA 46 FOTO MONTE



OPERA 46 FOTO VALLE



OPERA n. 47

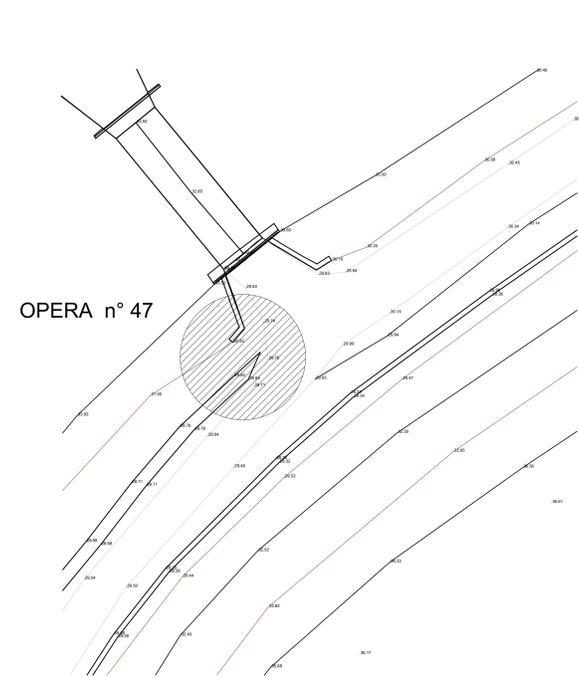

OPERA n° 47 FOTO VALLE



DISEGNI DI RIFERIMENTO	
DESCRIZIONE	CODICE
DATI TOPOGRAFICI E DOCUMENTAZIONE INTEGRATIVA ACQUISITA PRESSO GLI ENTI IDRAULICI DEL TERRITORIO PLANIMETRIE - TAV 6/9	IN1710E12R6ID0000006



COMMITTENTE:

ALTA SORVEGLIANZA:

GENERAL CONTRACTOR:

**INFRASTRUTTURE FERROVIARIE STRATEGICHE DEFINITE DALLA LEGGE OBIETTIVO N. 443/01**  
**LINEA A.V. /A.C. TORINO-VENEZIA Tratta VERONA-PADOVA**  
**Lotto funzionale Verona-Bivio Vicenza**  
**PROGETTO ESECUTIVO**  
 PARTE GENERALE  
 IDROLOGIA E IDRAULICA  
 GENERALE  
 DATI TOPOGRAFICI E DOCUMENTAZIONE INTEGRATIVA ACQUISITA PRESSO GLI ENTI IDRAULICI DEL TERRITORIO  
 OPERE 46-47

GENERAL CONTRACTOR:

DIRETTORE LAVORI:

SCALA: 1:250

COMMESSA	LOTTO	FASE	ENTE	TIPO DOC.	OPERA/DISCIPLINA	PROG.	REV.	FOGLIO
IN17	10	E	12	R12	11000000	021	B	1

VISTO CONSORZIO IRICAV DUE  
 Ing. Luigi RANDOLFI  
 Aprile 2021

Rev.	Descrizione	Redatta	Data	Verificata	Data	Approvata	Data	IL PROGETTISTA
A	FRESA INGEGNERIA	F. Carboni	10/03/2021	M. Randolfi	10/03/2021	L. Carboni	10/03/2021	
B	REVISIONE GENERALE	F. Carboni	10/03/2021	M. Randolfi	10/03/2021	L. Carboni	10/03/2021	

CG: 837795701 CUP: J11E11000000009 File: 1710E12R6ID0000006.DWG  
 Progetto cofinanziato dalla Unione Europea Cod. origine: 1710E12R6ID0000006

Scala di plan: TUTTI I DIRITTI DEL PRESENTE DOCUMENTO SONO RISERVATI. LA PRODUZIONE ANCHE PARZIALE È VIETATA