




OPERA n° 52

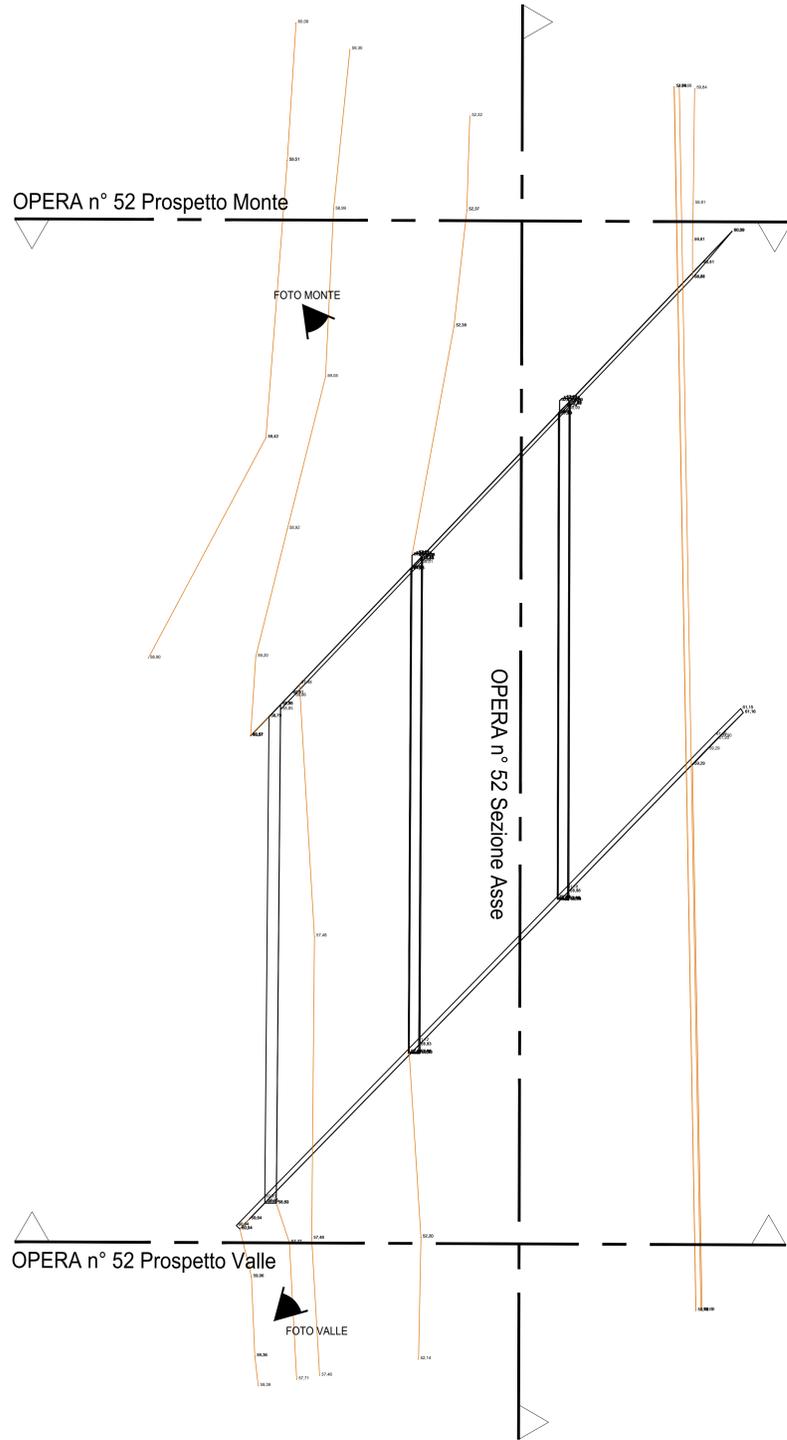


OPERA n° 52 SEZIONE ASSE

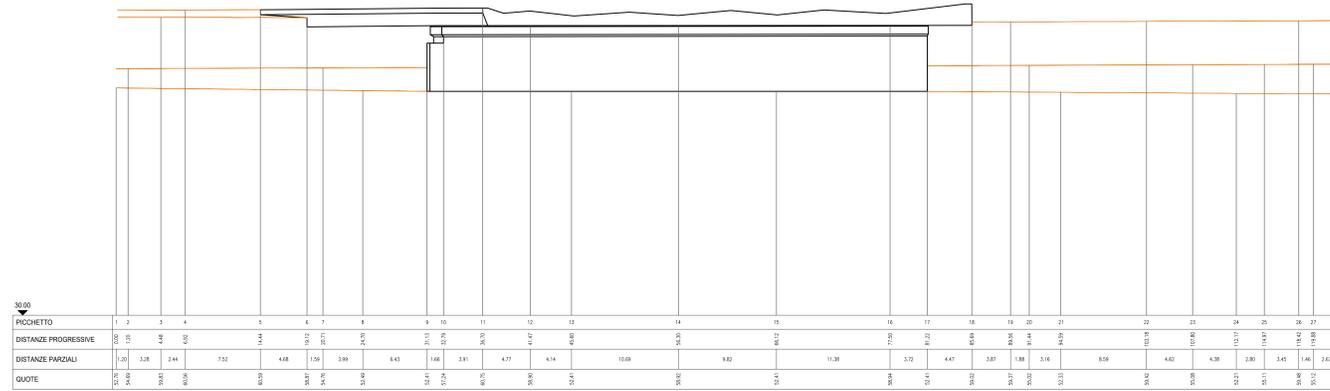

OPERA n° 52 PROSPETTO LATO VALLE

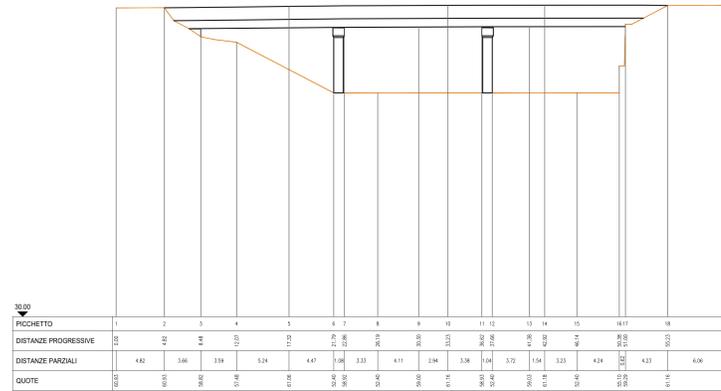

OPERA n° 52 PROSPETTO LATO MONTE

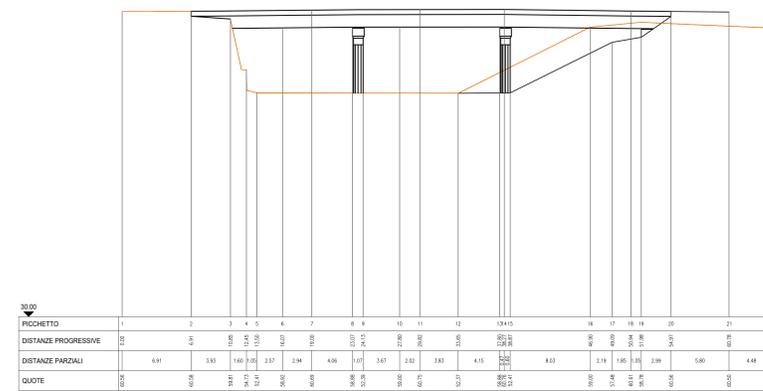

DESCRIZIONE		CODICE
DATI TOPOGRAFICI E DOCUMENTAZIONE INTEGRATIVA ACQUISITA PRESSO GLI ENTI IDRAULICI DEL TERRITORIO PLANIMETRIE - TAV B/9		IN1710E12R6ID0000008



OPERA n° 52 FOTO LATO MONTE



OPERA n° 52 FOTO LATO VALLE



COMMITTENTE: **RETE FERROVIARIA ITALIANA**
GRUPPO FERROVIE DELLO STATO

ALTA SORVEGLIANZA: **GRUPPO FERROVIE DELLO STATO**

GENERAL CONTRACTOR: **Consortio Iriciv Due**

INFRASTRUTTURE FERROVIARIE STRATEGICHE DEFINITE DALLA LEGGE OBIETTIVO N. 443/01
LINEA A.V. /A.C. TORINO-VENEZIA Tratta VERONA-PADOVA
Lotto funzionale Verona-Bivio Vicenza

PROGETTO ESECUTIVO
PARTE GENERALE
IDROLOGIA E IDRAULICA
GENERALE
DATI TOPOGRAFICI E DOCUMENTAZIONE INTEGRATIVA ACQUISITA PRESSO GLI ENTI IDRAULICI DEL TERRITORIO OPERA 52

GENERAL CONTRACTOR
Consorzio Iriciv Due
Ing. Paolo CARBONIA
Data: 04/04/2021

DIRETTORE LAVORI
Ing. Paolo CARBONIA
Data: 04/04/2021

SCALA: 1:250

COMMESSA	LOTTO	FASE	ENTE	TIPO DOC.	OPERA/DISCIPLINA	PROGR.	REV.	FOGLIO
IN17	10	E	12	R2	100000	026	B	1

PROGETTAZIONE:

Rev.	Descrizione	Elabora	Data	Verificate	Data	Approvate	Data	IL PROGETTISTA
A	FRESA INGSIONE	C. Carbonia	04/2021	C. Carbonia	04/2021	C. Carbonia	04/2021	
B	REVISIONE GENERALE	C. Carbonia	04/2021	C. Carbonia	04/2021	C. Carbonia	04/2021	

CG: 837397001 CUP: J11E11000000009 File: 1710E12R6ID0000008.DWG
Cod. originat: 1710E12R6ID0000008

Scala di plan: **TUTTI I DIRITTI DEL PRESENTE DOCUMENTO SONO RISERVATI. LA PRODUZIONE ANCHE PARZIALE È VIETATA.**