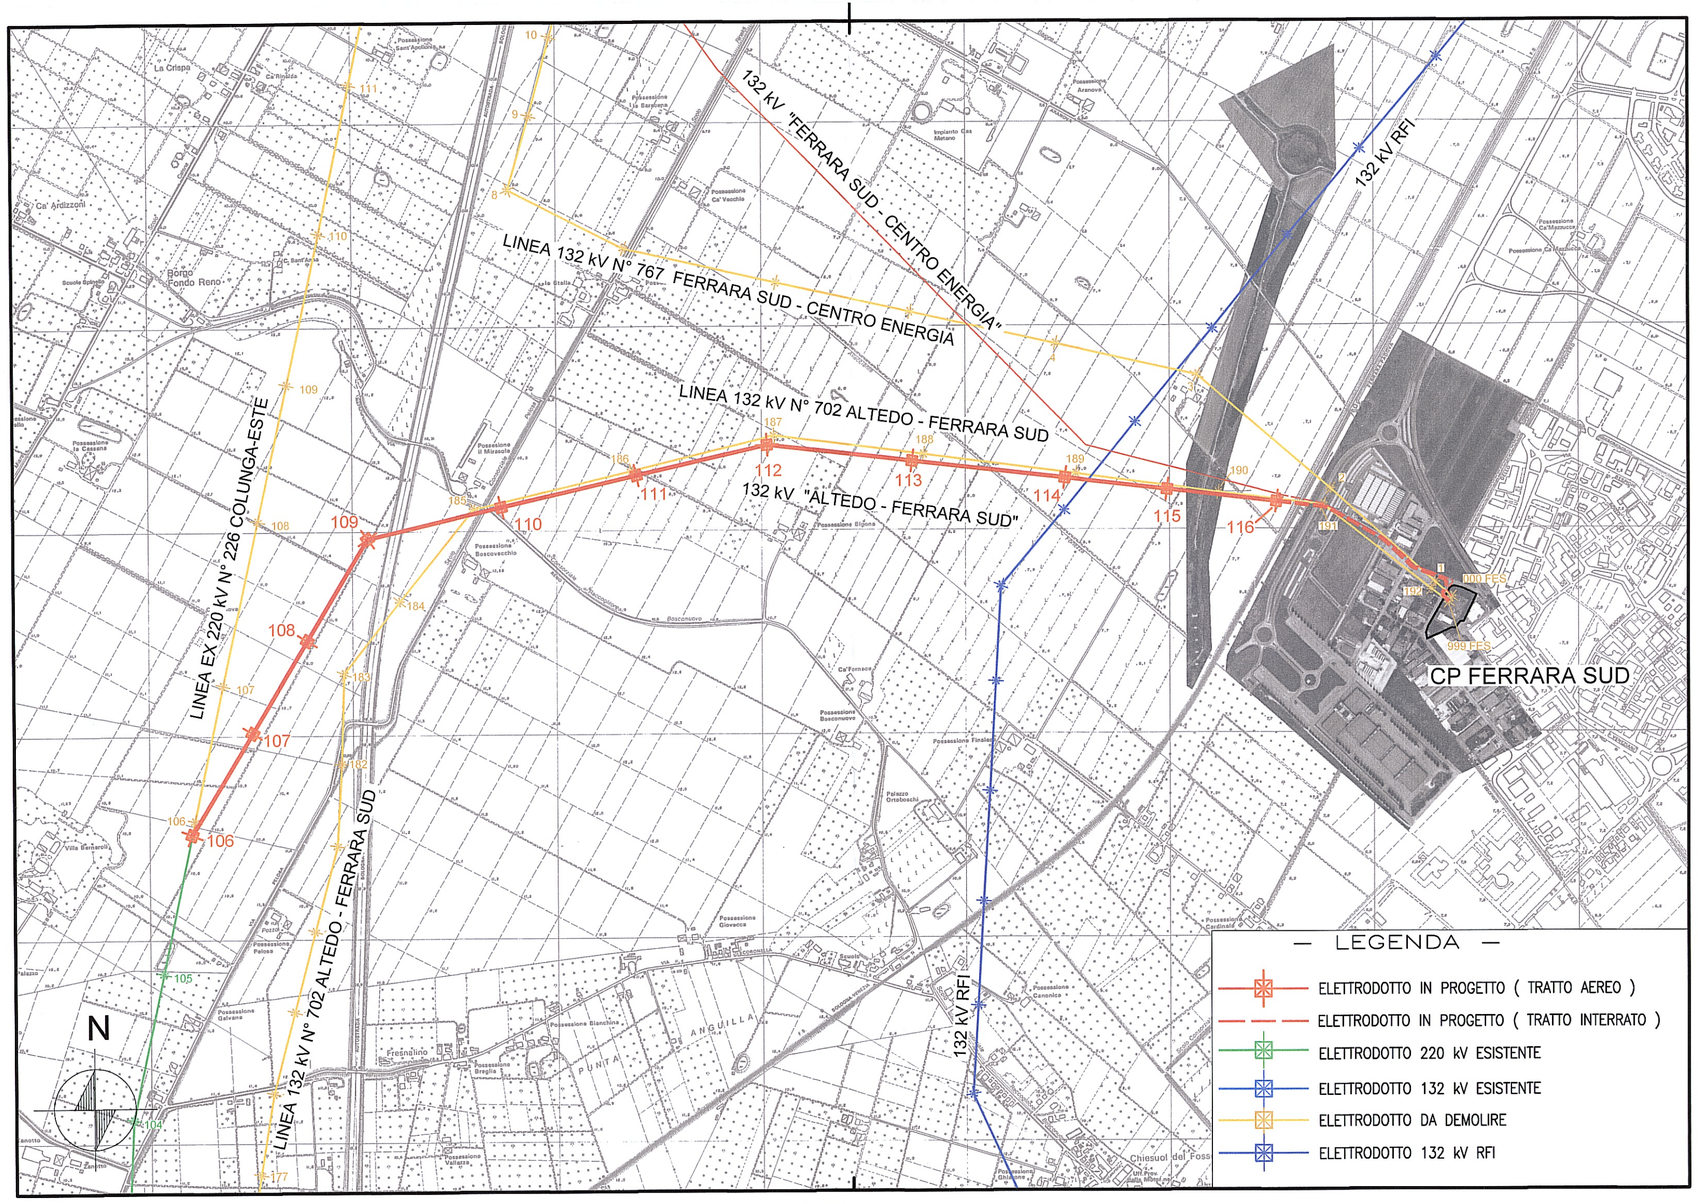

Terna
Direzione Mantenimento Impianti
Area Operativa Trasmissione di Firenze
Il Responsabile
(E. Gambardella)

COLLEGIO GEOMETRI GEMMI PAOLA 1576 PROVINCIA DI FORLI'-CESENA

Incarico

STUDIO ZENIT
di Pieri Terenzo & C. s.a.s.
Via Caterina Sforza n° 5
47100 Forlì tel. 0543/30125
studiozenit@fastwebnet.it

GEMMI geom. PAOLA
via CATERINA SFORZA n.5
47100 FORLI'
tel.0543-30125 fax 0543-456287
partita iva 01082740406
codice fiscale GMMPLA65L56D704H

REVISIONI

N.	DATA	DESCRIZIONE	ELABORATO	VERIFICATO	APPROVATO
00	04/01/2010	Prima emissione	F. Bertozzi Studio Zenit	F. Bertozzi Studio Zenit	G. BRUNO RIPRI

TIPOLOGIA DELL'ELABORATO	CODIFICA DELL'ELABORATO
CARTA TECNICA	DU23702C1BDX15238
PROGETTO	TITOLO
TE-DX-08-207	Riassetto Rete Elettrica Nazionale tra Colunga e Ferrara Elettrodotto a 132 kV ALTEDO - FERRARA SUD Nuovo ingresso nella CP FERRARA SUD
RICAVATO DAL DOC. TERNA	
CLASSIFICAZIONE DI SICUREZZA	CARTA TECNICA DEL PROGETTO

NOME DEL FILE	SCALA CAD	FORMATO	SCALA	FOGLIO
DU23702C1BDX15238_00	1 unità = 1m	297 x 630	1: 10.000	1 / 1

Questo documento contiene informazioni di proprietà Terna S.p.A. e deve essere utilizzato esclusivamente dal destinatario in relazione alle finalità per le quali è stato ricevuto. E' vietata qualsiasi forma di riproduzione o di divulgazione senza l'esplicito consenso di Terna S.p.A.

This document contains information proprietary to Terna S.p.A. and it will have to be used exclusively for the purposes for which it has been furnished. Whichever shape of spreading or reproduction without the written permission of Terna S.p.A. is prohibit.

p115083650.c00