PROVINCIA DI FERRARA

FOGLIO 190 FERRARA | FOGLIO 189 FERRARA | FOGLIO 156 FERRARA | FOGLIO 155 FERRARA | FOGLIO 155 FERRARA | FOGLIO 154 FERRARA

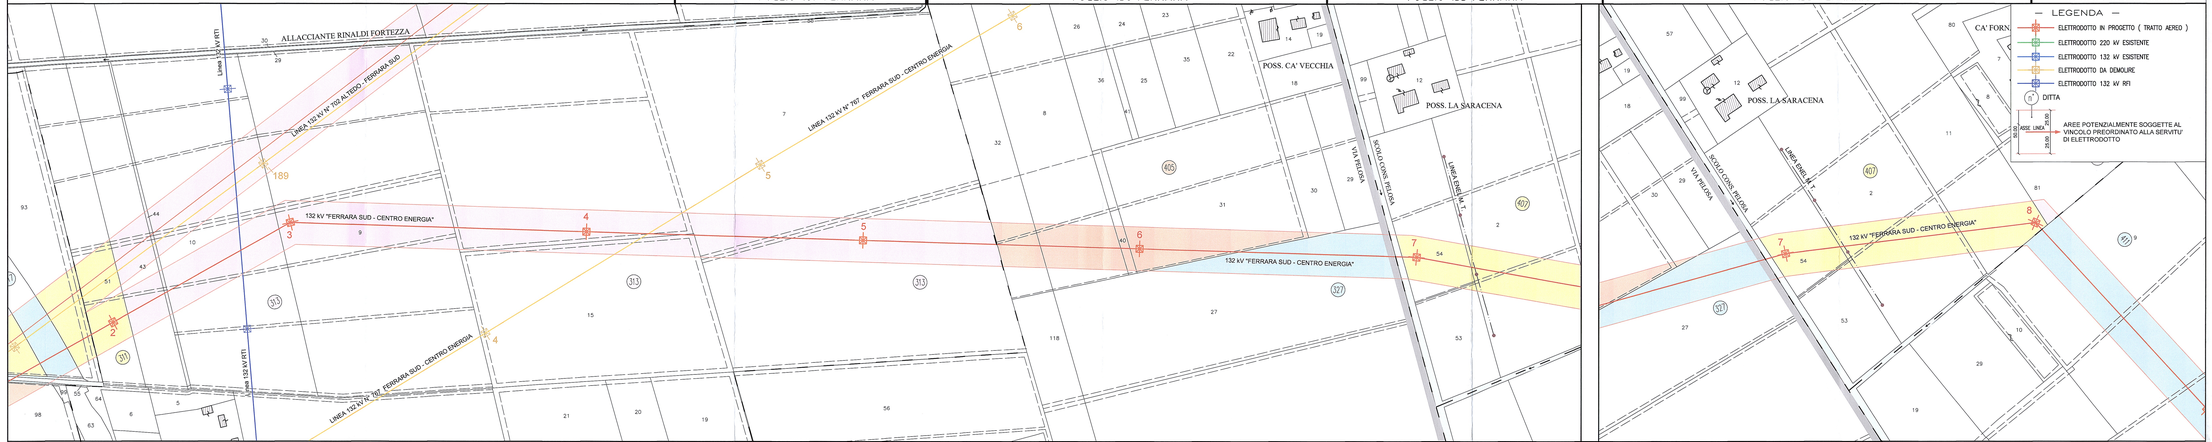

FOGLIO 191 | FOGLIO 190 FERRARA | FOGLIO 156 FERRARA | FOGLIO 154 FERRARA | FOGLIO 156 FERRARA | FOGLIO 154 FERRARA

PROVINCIA DI FERRARA

Terna
Direzione Mantenimento Impianti
Area Operativa Trasmissione di Firenze
Il Responsabile
(G. Gattavecchia)

ORDINE DEGLI INGEGNERI DELLA PROVINCIA DI FORLI' CESENA
GEMMI PAOLA
1570
INGEGNERE

STUDIO ZENIT
di Piori Teronzo & C. s.a.s.
Via Caterina Sforza n° 5
47100 Forlì tel. 0543/30125
studiozenit@fastwebnet.it

GEMMI geom. PAOLA
via CATERINA SFORZA n.5
47100 FORLI'
tel.0543-30125 fax 0543-456387
partita Iva 01082740406
codice fiscale GMMPLA65L56D704H

NR	DATA	DESCRIZIONE	F. Bertoni Arch.Dario	F. Bertoni Dott.Ing.	Ing. Gattavecchia
			ELABORATO	VERIFICATO	APPROVATO
00	04/01/2010	Prima emissione			

TIPOLOGIA DELL'ELABORATO: CARTA TECNICA

CODIFICA DELL'ELABORATO: DU23767A1BDX15264

Terna

PROGETTO: TE-DX-08-207

RICHIAMO DAL DOC. TERNA:

CLASSIFICAZIONE DI SICUREZZA:

TITOLO: Riassetto Rete Elettrica Nazionale tra Colunga e Ferrara
Elettrodotto a 132 kV FERRARA SUD - CENTRO ENERGIA
Tratto sostegno 2 - sostegno 8
Planimetria delle aree potenzialmente soggette al vincolo preordinato alla servitù di elettrodotto
Comune di FERRARA

NOME DEL FILE	SCALA CAD	FORMATO	SCALA	FOGLIO
DU23767A1BDX15264_00	1 unità = 1m	297 x 1470	1: 2.000	1 / 1

Questo documento contiene informazioni di proprietà Terna S.p.A. e deve essere utilizzato esclusivamente per destinatari in relazione alla finalità per la quale è stato inviato. E' vietata qualsiasi forma di riproduzione e di divulgazione senza l'esplicito consenso di Terna S.p.A.

This document contains information proprietary to Terna S.p.A. and it will have to be used exclusively for the purposes for which it has been furnished. Whatever shape of spreading or reproduction without the written permission of Terna S.p.A. is prohibit.