



LEGENDA TRATTA DA :

COMUNE DI FERRARA
Servizio Pianificazione
Piano Regolatore Generale
 Approvato con delibera Regionale n°1309 del 11/04/1995
Variante per la realizzazione di un'area boschiva di mitigazione ambientale a Cassana
 - art.15 comma 4a L.R.47/78 e s.m.i. -

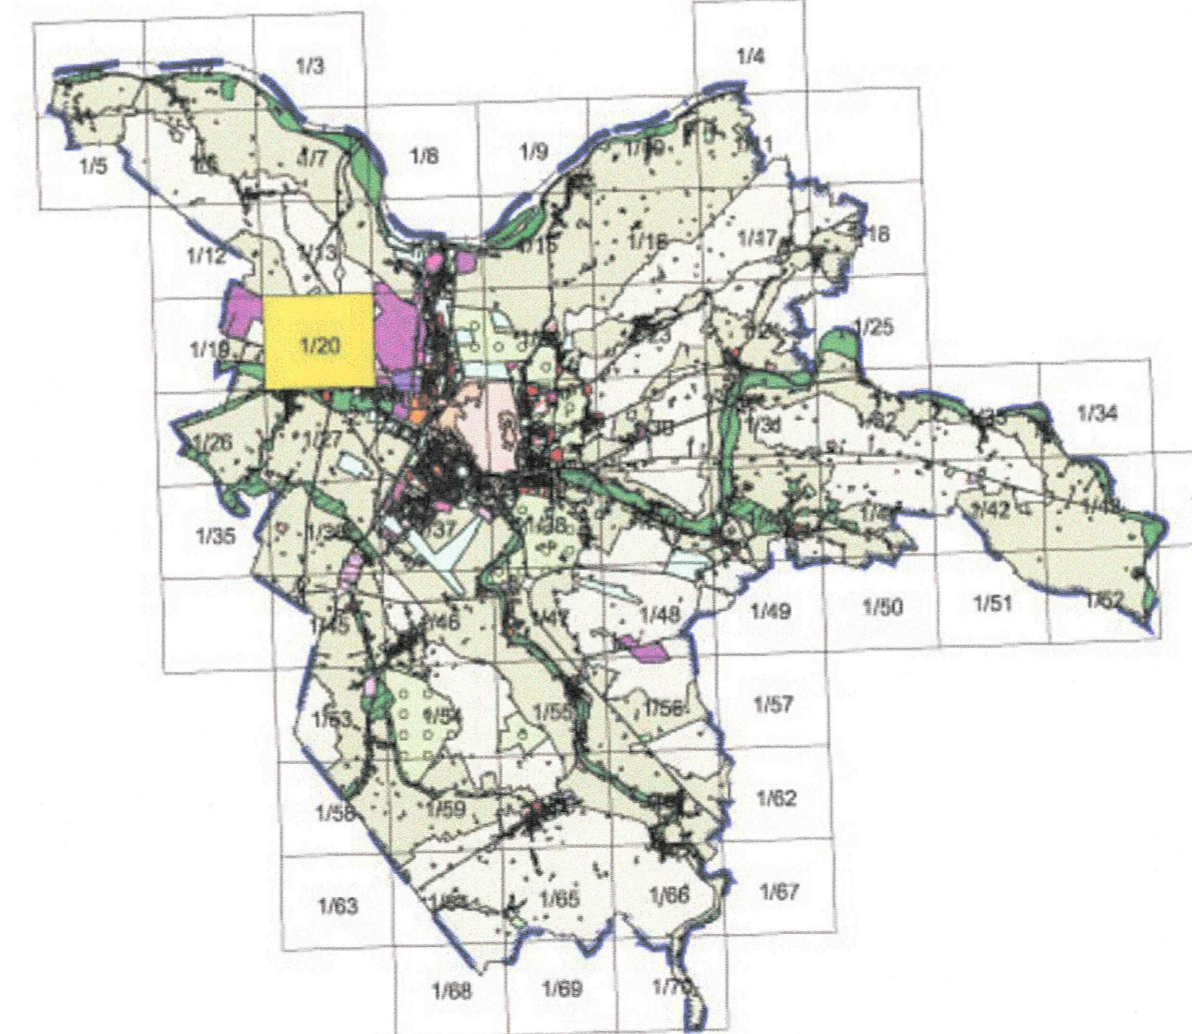


- CATEGORIE D'INTERVENTO SUGLI EDIFICI**
- Risanamento conservativo di tipo A
 - Risanamento conservativo di tipo B
 - Riqualificazione parziale
 - Adeguamento funzionale
- PARCHI TERRITORIALI**
- Perimetro di inviluppo aree di parco territoriale
- INFRASTRUTTURE FERROVIARIE**
- Reti ferroviarie esistenti
 - Tracciati ferroviari di progetto
 - Tracciati ferroviari di progetto sotterranei
- INFRASTRUTTURE VIARIE**
- Reti stradali esistenti
 - Nuovi tracciati stradali di progetto che costituiscono confine di sottozona
 - Nuovi tracciati stradali di progetto che non costituiscono confine di sottozona
- Viabilità urbana da riqualificare
 - Viabilità storico-paesaggistica da valorizzare
 - Percorsi storico-paesaggistici da consolidare e qualificare
 - Arretramenti stradali
 - Asta navigabile
- ALTRI ELEMENTI**
- Piani unitari di intervento
 - Zone di interesse archeologico
 - P.d.U. Nuovi insediamenti di modeste dimensioni ad intervento unitario
 - Programmi integrati di intervento
 - Aree soggette a piano particolareggiato
 - Confini comunali

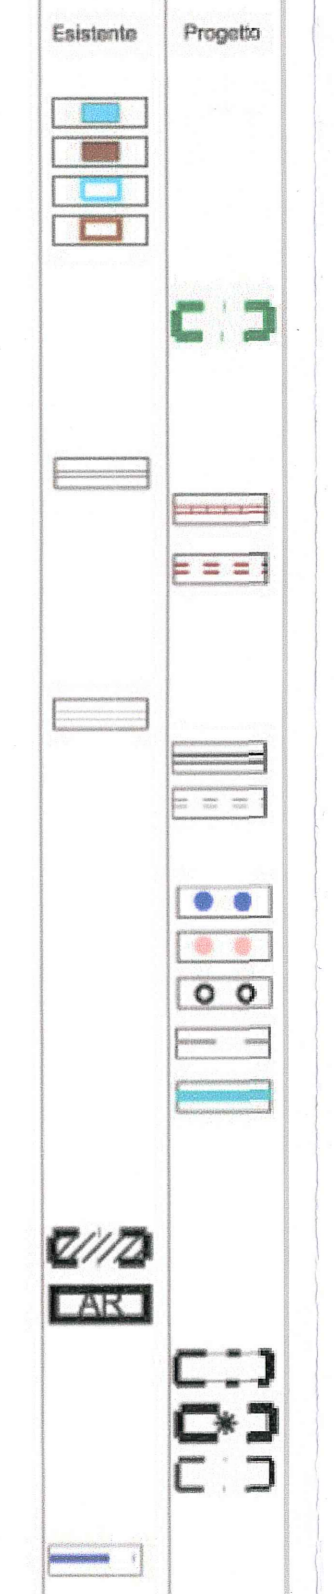

- LEGENDA —
- ELETTRODOTTO IN PROGETTO (TRATTO AEREO)
 - ELETTRODOTTO IN PROGETTO (TRATTO INTERRATO)
 - ELETTRODOTTO 220 KV ESISTENTE
 - ELETTRODOTTO 132 KV ESISTENTE
 - ELETTRODOTTO DA DEMOLIRE
 - ELETTRODOTTO 132 KV RFI

- ZONE A**
- A1- Ambiti urbani costituiti dal tessuto insediativo storico ed in cui la tipologia edilizia ha prevalentemente conservato la propria integrità e coerenza con il tessuto
 A1.1- Centro storico di Ferrara
 A1.2- Centro storico di Frassinio
- A2- Ambiti del centro storico di Ferrara costituiti dal tessuto insediativo pianificato tra le due guerre ed in cui la tipologia edilizia è solo in parte congruente con il tessuto stesso
- A3- Ambiti urbani costituiti dal tessuto insediativo di recente formazione ed in cui non esiste alcun legame tra il tessuto stesso e la tipologia edilizia
- A4- Ambiti esterni alla cinta muraria interessati prevalentemente da insediamenti produttivi che hanno subito processi di degrado, di disseminazione o riuso improprio
- A5- Insediamenti sparsi costituiti prevalentemente da ville con relativa pertinenza
- ZONE B**
- B1- Aree edificate complesse del centro urbano
 B1.1- Aree edificate complesse ad impianto storico
 B1.2- Aree edificate complesse da ristrutturare
 B1.3- Aree edificate complesse da riqualificare
- B2- Aree edificate in base a strumento urbanistico o a norme regolamentari
- B3- Aree edificate ad impianto urbanistico riconoscibile o consolidato
 B3.1- Ambiti prevalentemente residenziali a bassa densità
 B3.2- Ambiti prevalentemente residenziali a media densità
 B3.3- Ambiti caratterizzati da funzioni complesse
- B4- Aree ad impianto urbanistico non riconoscibile
 B4.1- Ambiti da assoggettare a ristrutturazione fondiaria con funzioni prevalentemente residenziali
 B4.2- Ambiti da assoggettare a ristrutturazione fondiaria con funzioni complesse
 B4.3- Ambiti da assoggettare a ristrutturazione urbanistica con funzioni prevalentemente residenziali
 B4.4- Ambiti da assoggettare a ristrutturazione urbanistica con funzioni complesse
 B4.5- Ambiti costituiti da ex aree produttive prevalentemente dismesse, da assoggettare a ristrutturazione urbanistica
 B4.6- Ambiti da assoggettare a riqualificazione urbana con funzioni complesse
- B5- Borghi
 B5.1- Borghi storici
 B5.2- Borghi consolidati
 B5.3- Borghi da ristrutturare
- B6- Corti coloniali
 B6.1- Corti coloniali all'interno degli aggregati urbani
 B6.2- Corti coloniali nel territorio non urbanizzato
- ZONE C**
- C1- Nuovi complessi insediativi
 C2- Aree di espansione residenziale
 C3- Insediamenti prevalentemente residenziali in corso o riconfermati
 C3.1- Insediamenti residenziali nel centro urbano
 C3.2- Insediamenti residenziali
- C4- Nuovi insediamenti di modeste dimensioni
 C5- Nuovi nuclei residenziali a bassa densità
 C6- Nuovi borghi

- ZONE D**
- D1- Insediamenti prevalentemente terziari integrati
 D1.1- Insediamenti terziari integrati esistenti
 D1.2- Aree per nuovi insediamenti integrati e di servizio
 D1.3- Aree per nuovi insediamenti terziari integrati
- D2- Complessi insediativi prevalentemente artigianali/industriali
 D2.1- Insediamenti artigianali/industriali esistenti
 D2.2- Aree per nuovi insediamenti artigianali/industriali
- D3- Insediamenti produttivi
 D3.1- Insediamenti produttivi esistenti
 D3.2- Nuovi insediamenti produttivi
- D4- Comparti produttivi da ristrutturare
- D5- Zone produttive a forte impatto ambientale
 D5.1- Zone produttive esistenti a forte impatto ambientale
 D5.2- Nuove zone produttive a forte impatto ambientale
 D5.3- Aree per attività estrattive
- ZONE E**
- E1.1- Palcoscenici (art.17 P.T.P.R.)
 E1.2- Palcoscenici
 E2- Sistemi ambientali da tutelare
 E3.1- Zone di particolare interesse paesaggistico ambientale (art.25 P.T.P.R.)
 E3.2- Zone di particolare interesse paesaggistico ambientale (art.19 P.T.P.R.)
 E4- Aree produttive agricole
 E5- Verde privato
 E6- Attività artigianali esistenti in aree agricole
- ZONE F**
- F - Aree per attrezzature di interesse generale
 F1- Scuole superiori, università
 F2- Attrezzature socio-sanitarie
 F3- Spazi sportivi e di spettacolo
 F4- Attività direzionali pubbliche e private
 F5- Parchi di scala urbana e/o territoriale
 F6- Attrezzature civiche, militari, tecnologiche
- ZONE G**
- G- Aree per servizi
 G1- Asili nido, scuole materne, scuole dell'obbligo
 G2- Chiese, centri civici sociali, circoli ricreativi, ecc
 G3- Attrezzature sportive pubbliche e private
 G4- Verde pubblico, piazze e spazi pedonali
 G5- Parcheggi

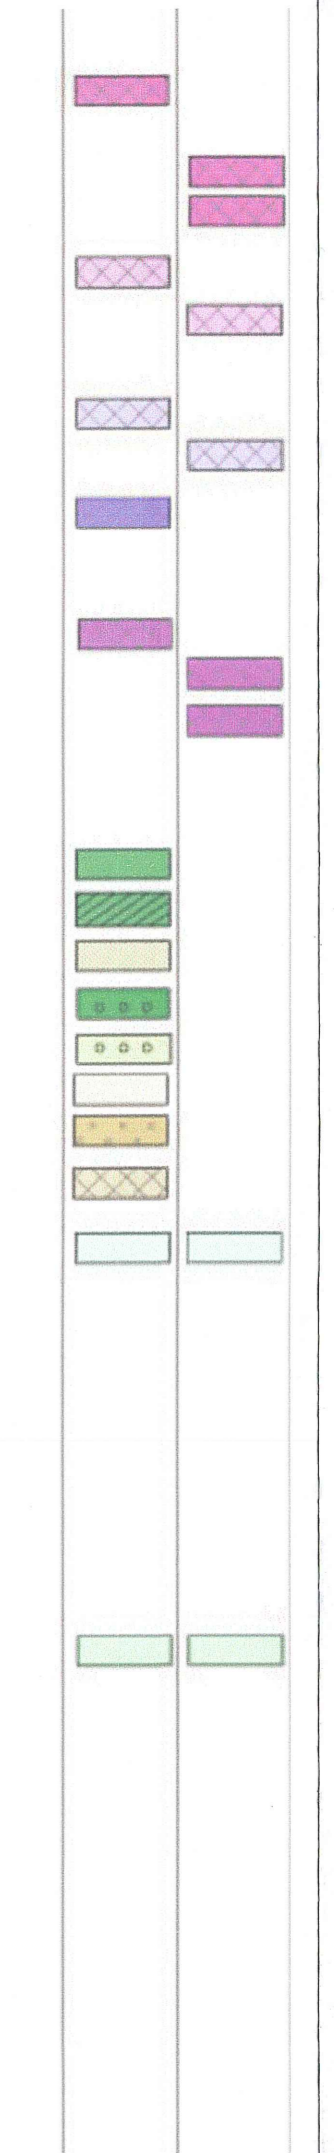

<table border="1"> <thead> <tr> <th>NO</th> <th>DATA</th> <th>DESCRIZIONE</th> <th>ELABORATO</th> <th>VERIFICATO</th> <th>APPROVATO</th> </tr> </thead> <tbody> <tr> <td>00</td> <td>04/10/2010</td> <td>Prima stesura</td> <td></td> <td></td> <td></td> </tr> </tbody> </table>				NO	DATA	DESCRIZIONE	ELABORATO	VERIFICATO	APPROVATO	00	04/10/2010	Prima stesura			
NO	DATA	DESCRIZIONE	ELABORATO	VERIFICATO	APPROVATO										
00	04/10/2010	Prima stesura													
TIPOLOGIA DELL'ELABORATO CARTA TECNICA		CODIFICA DELL'ELABORATO DU23702C1BDX15242													
PROGETTO TE-DX-08-207		TITOLO Riassetto Rete Elettrica Nazionale tra Colunga e Ferrara Elettrodotti a 132 kV ALTEDO - FERRARA SUD / FERRARA SUD - CENTRO ENERGIA CARTA PIANIFICAZIONE URBANISTICA PIANO REGOLATORE GENERALE ATTUALE COMUNE DI FERRARA													
RICAVATO DAL DOC. TERNA		CLASSIFICAZIONE DI SICUREZZA													
NOME DEL FILE DU23702C1BDX15242_00	SCALA CAD 1 unità = 1m	FORMATO 594 x 1261	SCALA 1:10.000												
		FOGLIO 1 / 1													

Questo documento contiene informazioni di proprietà Terna S.p.A. e deve essere utilizzato esclusivamente dal destinatario in riferimento alle finalità per le quali è stato ricevuto. E' vietata qualsiasi forma di riproduzione o di divulgazione senza l'esplicito consenso di Terna S.p.A.
 This document contains information proprietary to Terna S.p.A. and it will have to be used exclusively for the purposes for which it has been furnished. Unauthorised reuse or reproduction or reproduction without the written permission of Terna S.p.A. is prohibited.