

NORMALIZZAZIONE INTERNA STANDARDIZATION	DISEGNI DI RIFERIMENTO / REFERENCE DRAWINGS	NUMERO DISEGNO / DWG. NUMBER

## FASCE TIPO

### TRACCIATO SCHEMATICO DELLE CONDOTTE

FASCE TIPO - 1

FASCE TIPO - 2

FASCE TIPO - 3

FASCE TIPO - 4

FASCE TIPO - 5

**DOCUMENTO DI RIFERIMENTO:  
0128-00-BGRV-12529**

**ALLEGATO 15**

**Fasce Tipo**




*Handwritten signature in blue ink.*

REV. REV.	DATA DATE	DESCRIZIONE / DESCRIPTION	VERIF. DISEGNO / CHECK DRAWING	VERIF. CALCOLO / CHECK CALCULATION	VERIF. APPROV. / CHECK APPROVAL	STATO REV. / REV. STATUS
01	18/07/13	EMISSIONE PER ENTI	ZACCAGNINI	GRAZIANI	FIESCHI	
00	29/03/13	EMESSO PER INFORMAZIONE	ZACCAGNINI	GRAZIANI	FIESCHI	

 	<b>CENTRALE STOCCAGGIO GAS ALFONSINE</b> INGEGNERIA DI BASE PER LA REALIZZAZIONE DELLA CENTRALE DI STOCCAGGIO GAS	
------	---	--

<b>FASCE TIPO</b>						
SCALA SCALE	SOTTITUITO DA SUPERSTITO BY N.	SOTTITUITO DAL SUPERSTITO BY N.	AREA IMP. PLANT AREA	UNITA' IMP. PLANT UNIT	IDENTIFICATIVO DOCUMENTO DOCUMENT IDENTIFIER	FG. / DS. SHEET / OF
NO			0128	00	BGDN 33147	1 / 7

NORMALIZZAZIONE INTERNA STANDARDIZATION	DISEGNI DI RIFERIMENTO / REFERENCE DRAWINGS	NUMERO DISEGNO / DWG. NUMBER

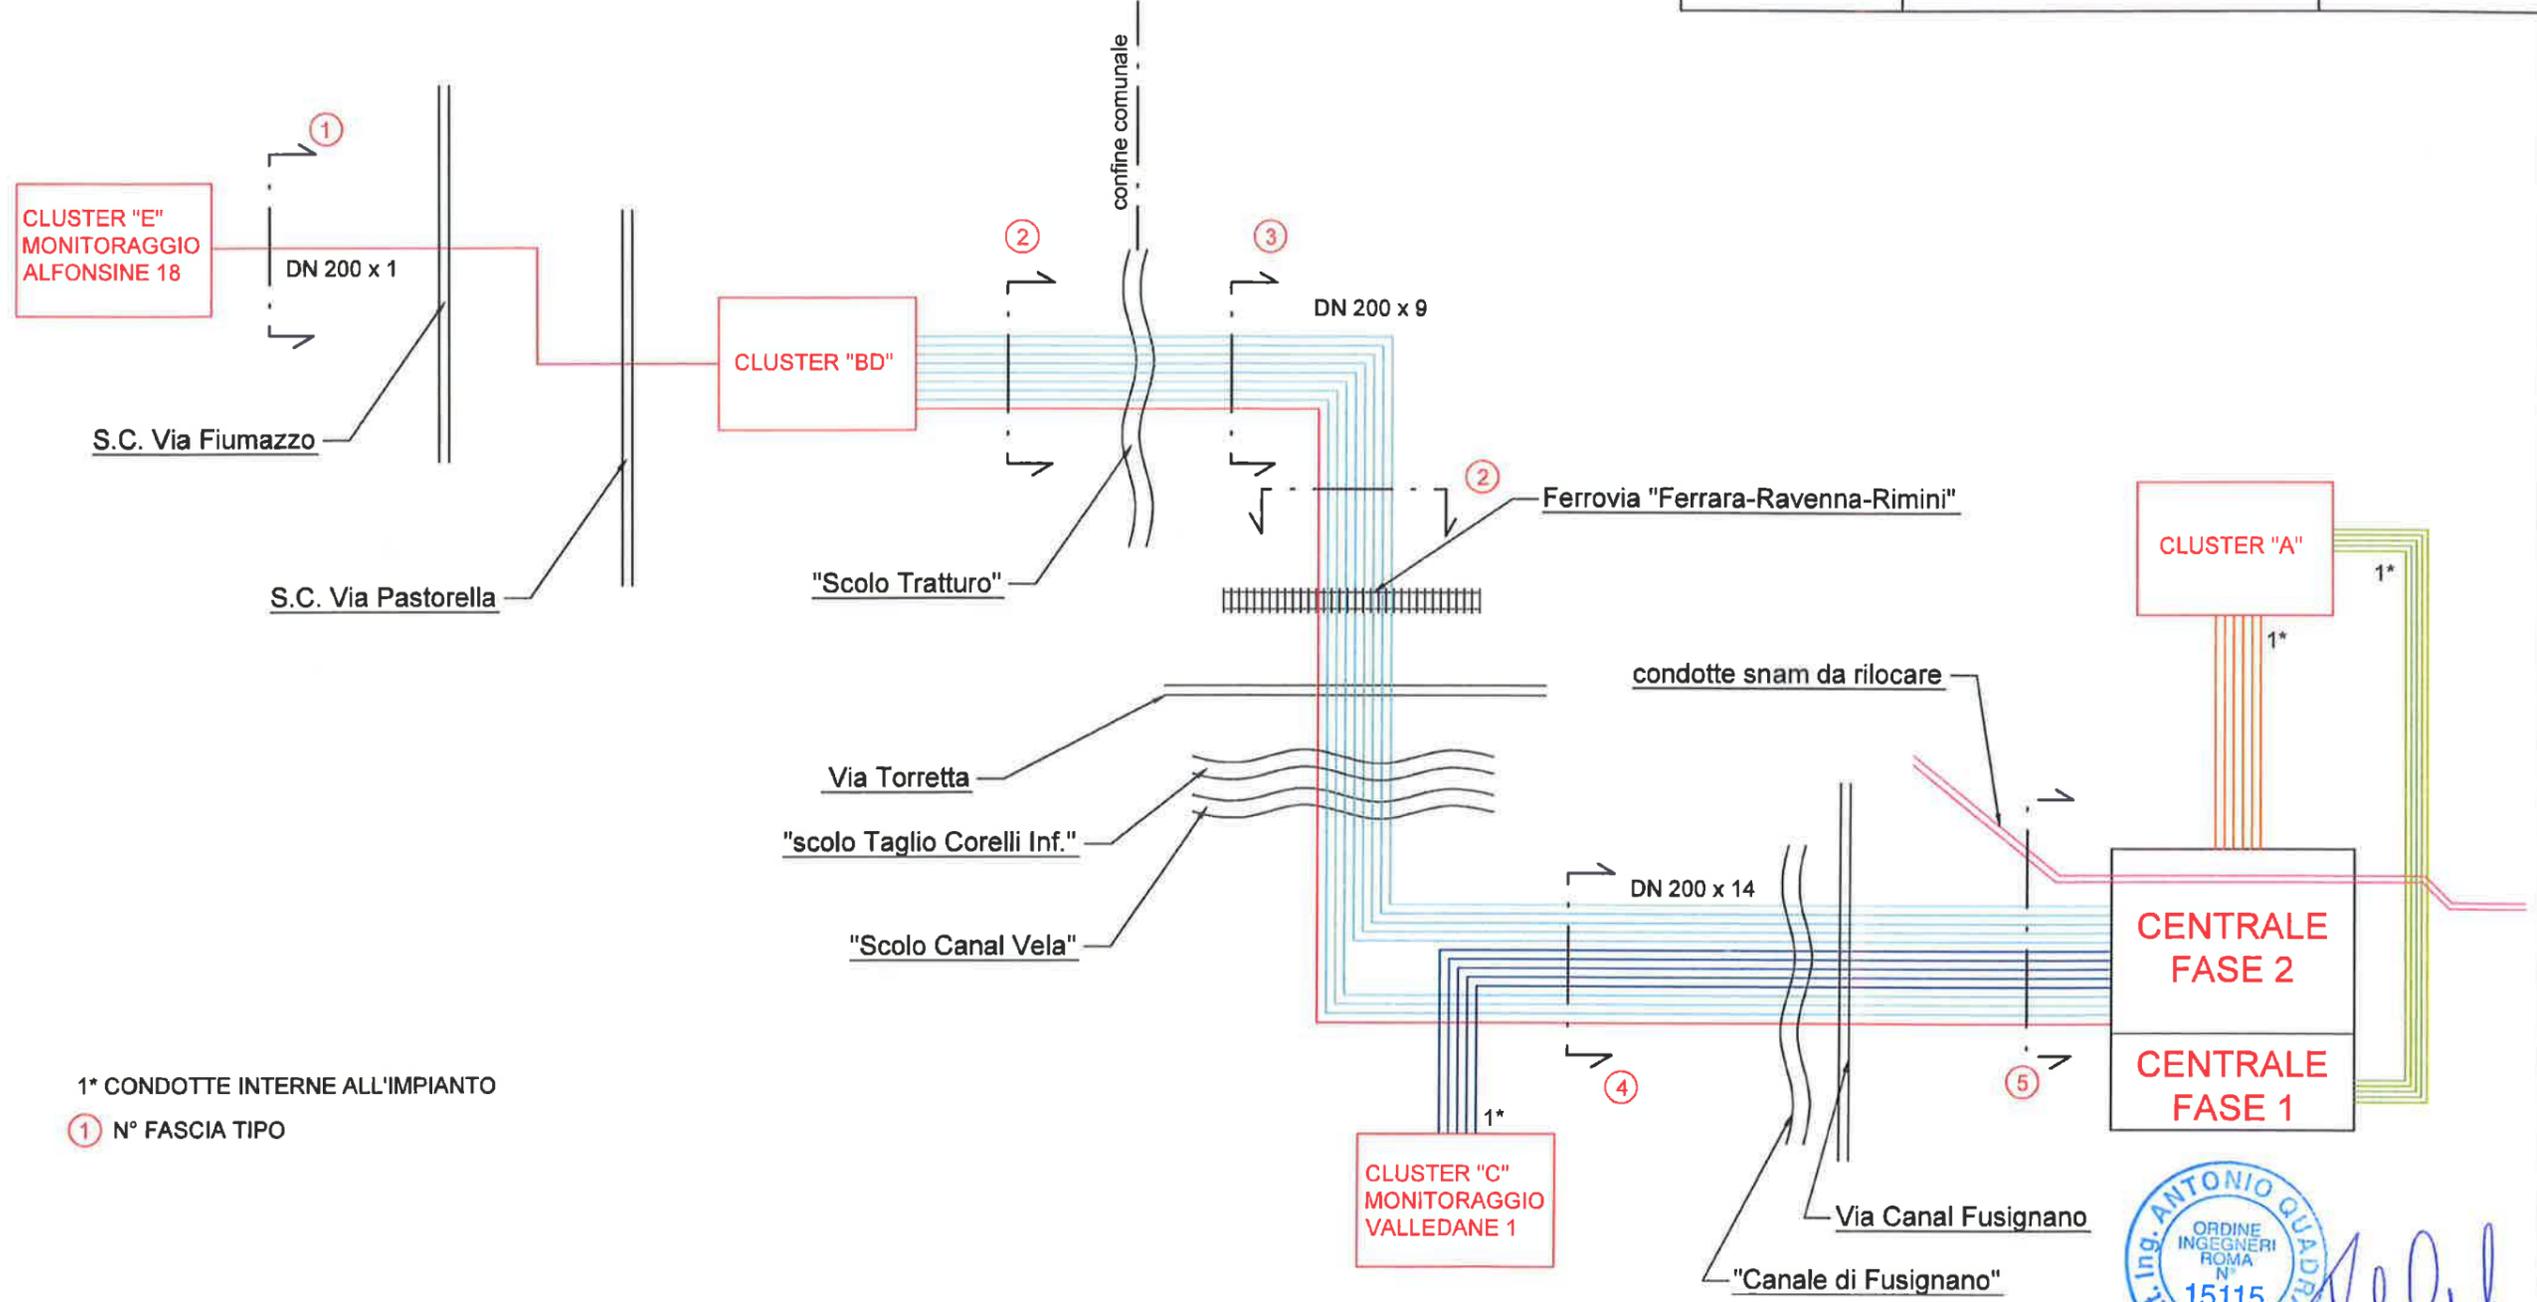


1\* CONDOTTE INTERNE ALL'IMPIANTO  
 ① N° FASCIA TIPO



01 REV. STOGIT SNAM RETE GAS	CENTRALE STOCCAGGIO GAS ALFONSINE		
	INGEGNERIA DI BASE PER LA REALIZZAZIONE DELLA CENTRALE DI STOCCAGGIO GAS		
FASCE TIPO			
P-1434_CKY-0000-124 <small>INSTRUMENTAZIONE ELETTRICA</small>	SCALA ND	SOSTITUITO DAL SUPERSEDING BY N.	IDENTIFICAZIONE DOCUMENTO DOCUMENT IDENTIFIER 0128 00 BQDN 33147

NORMALIZZAZIONE INTERNA STANDARDIZATION	DISSEGNI DI RIFERIMENTO / REFERENCE DRAWINGS	NUMERO DISEGNO / DWG NUMBER

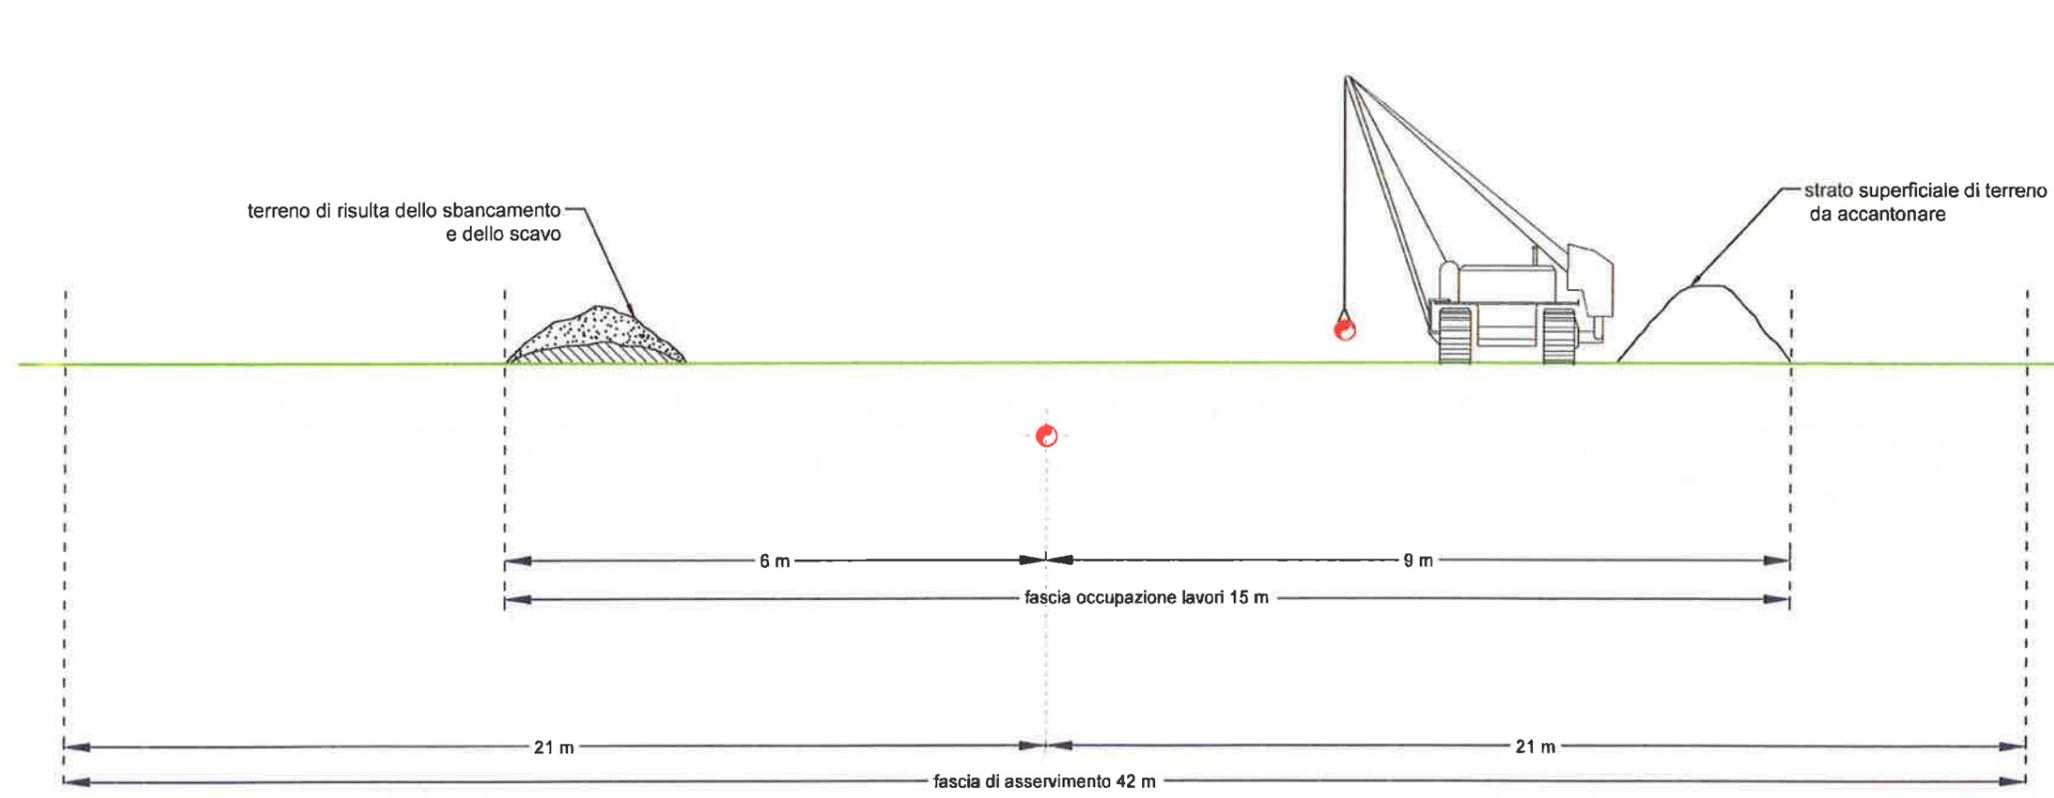


**METANODOTTO IN PROGETTO**  
 MISURE ESPRESSE IN METRI



*[Handwritten signature]*

01 REV.	STOGIT SNAM RETE GAS	CENTRALE STOCCAGGIO GAS ALFONSINE INGEGNERIA DI BASE PER LA REALIZZAZIONE DELLA CENTRALE DI STOCCAGGIO GAS									
FASCE TIPO - 1											
SCALA NO	SCITTASSE IL SUPERSEGUE IL	FORNITO DAL ESECUTIVO BY IL	<table border="1"> <tr> <td>AREA REF. PLANT AREA</td> <td>LINEA TUP PLANT UNIT</td> <td>IDENTIFICATIVO DOCUMENTO DOCUMENT IDENTIFIER</td> <td>FO. / FO SP. / SP</td> </tr> <tr> <td>0128</td> <td>00</td> <td>BGDN 33147</td> <td>3 / 7</td> </tr> </table>	AREA REF. PLANT AREA	LINEA TUP PLANT UNIT	IDENTIFICATIVO DOCUMENTO DOCUMENT IDENTIFIER	FO. / FO SP. / SP	0128	00	BGDN 33147	3 / 7
AREA REF. PLANT AREA	LINEA TUP PLANT UNIT	IDENTIFICATIVO DOCUMENTO DOCUMENT IDENTIFIER	FO. / FO SP. / SP								
0128	00	BGDN 33147	3 / 7								

NORMALIZZAZIONE INTERNA STANDARDIZATION	DISEGNI DI RIFERIMENTO / REFERENCE DRAWINGS	NUMERO DISEGNO / DWG. NUMBER

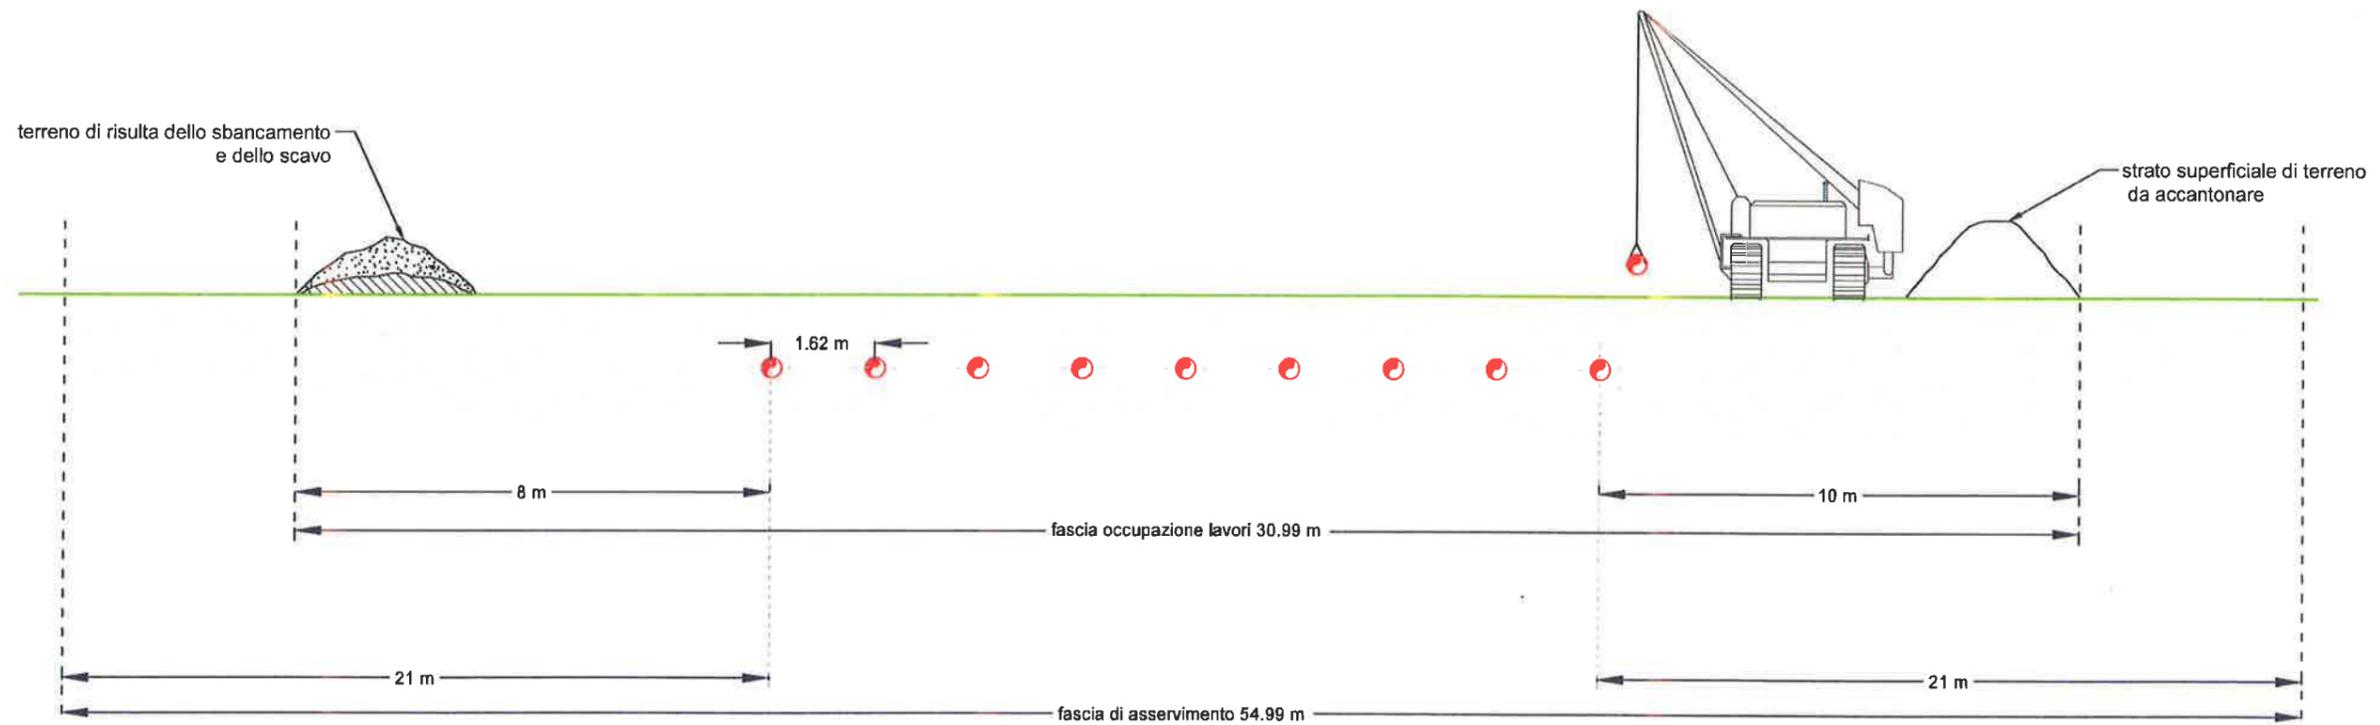


*Handwritten signature in blue ink.*

**METANODOTTO IN PROGETTO**  
MISURE ESPRESSE IN METRI

P-1434_CKY-000-124	<b>STOGIT</b> <b>SNAM RETE GAS</b>		<b>CENTRALE STOCCAGGIO GAS ALFONSINE</b> INGEGNERIA DI BASE PER LA REALIZZAZIONE DELLA CENTRALE DI STOCCAGGIO GAS		<b>APS</b> ENGINEERING COMPANY ROMA	
	<b>FASCE TIPO - 2</b>					
SCALA SCALE	QUANTITÀ QUANTITY	DISegnato DA DESIGNED BY	AREA AREA	UNITÀ UNIT	DOCUMENTO DOCUMENT	PG. / DI BLK. / OF
ND			0128	00	BGDN 33147	4 / 7

NORMALIZZAZIONE INTERNA STANDARDIZATION	DISEGNI DI RIFERIMENTO / REFERENCE DRAWINGS	NUMERO DISEGNI / DWG NUMBER

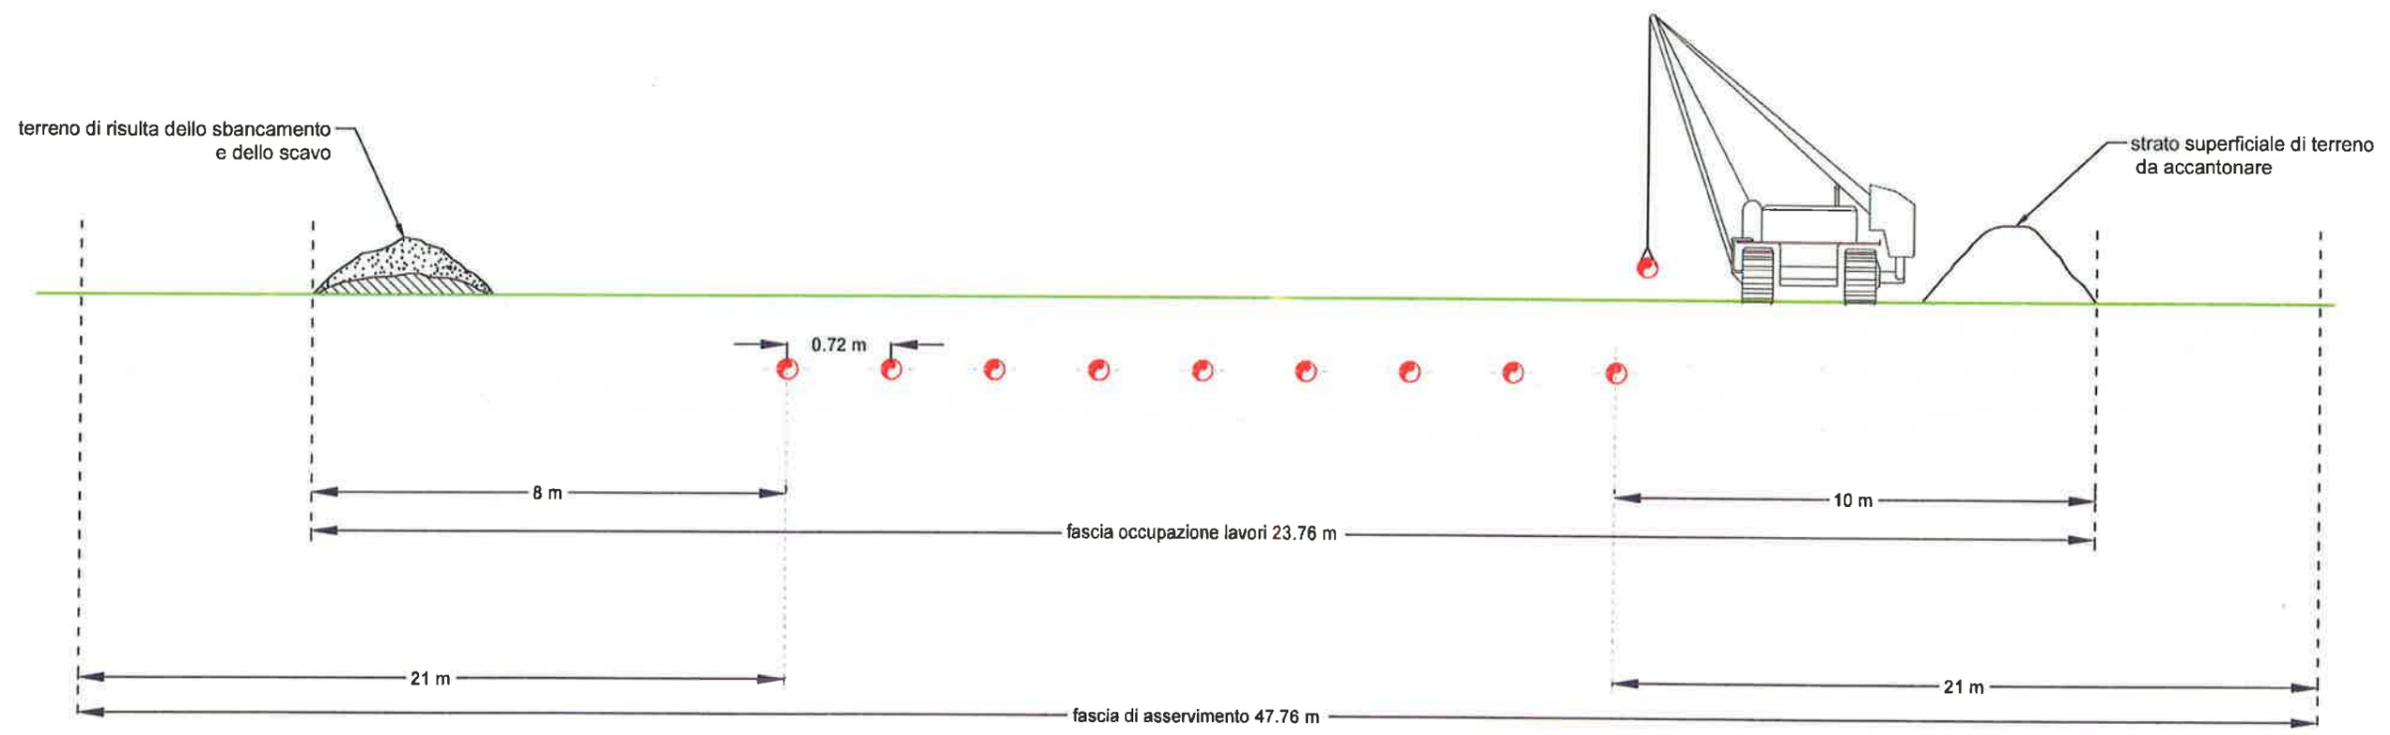


 **METANODOTTO IN PROGETTO**  
 MISURE ESPRESSE IN METRI



*[Handwritten signature]*

01 REV.	 STOGIT  SNAM RETE GAS	CENTRALE STOCCAGGIO GAS ALFONSINE INGEGNERIA DI BASE PER LA REALIZZAZIONE DELLA CENTRALE DI STOCCAGGIO GAS	
FASCE TIPO - 3			
IDENTIFICATIVO DOCUMENTO / IDENTIFICATION DOCUMENT NUMBER P-1434_CKY-000-124	SCALITÀ / SCALE NO	SCHEMATIZZAZIONE / SUPERFICIE L. NO	SCHEMATIZZAZIONE DAL SUPERSEDEDA DA / SUPERSEDED BY / NO
AREA IMP. PLANT AREA 0,28	UNITÀ IMP. PLANT UNIT 00	IDENTIFICATIVO DOCUMENTO DOCUMENT IDENTIFIER BQDN 33147	PG. / SH. / OF 5 / 7

NORMALIZZAZIONE INTERNA / STANDARDIZATION	DISEGNI DI RIFERIMENTO / REFERENCE DRAWINGS	NUMERO DISEGNO / DWG. NUMBER

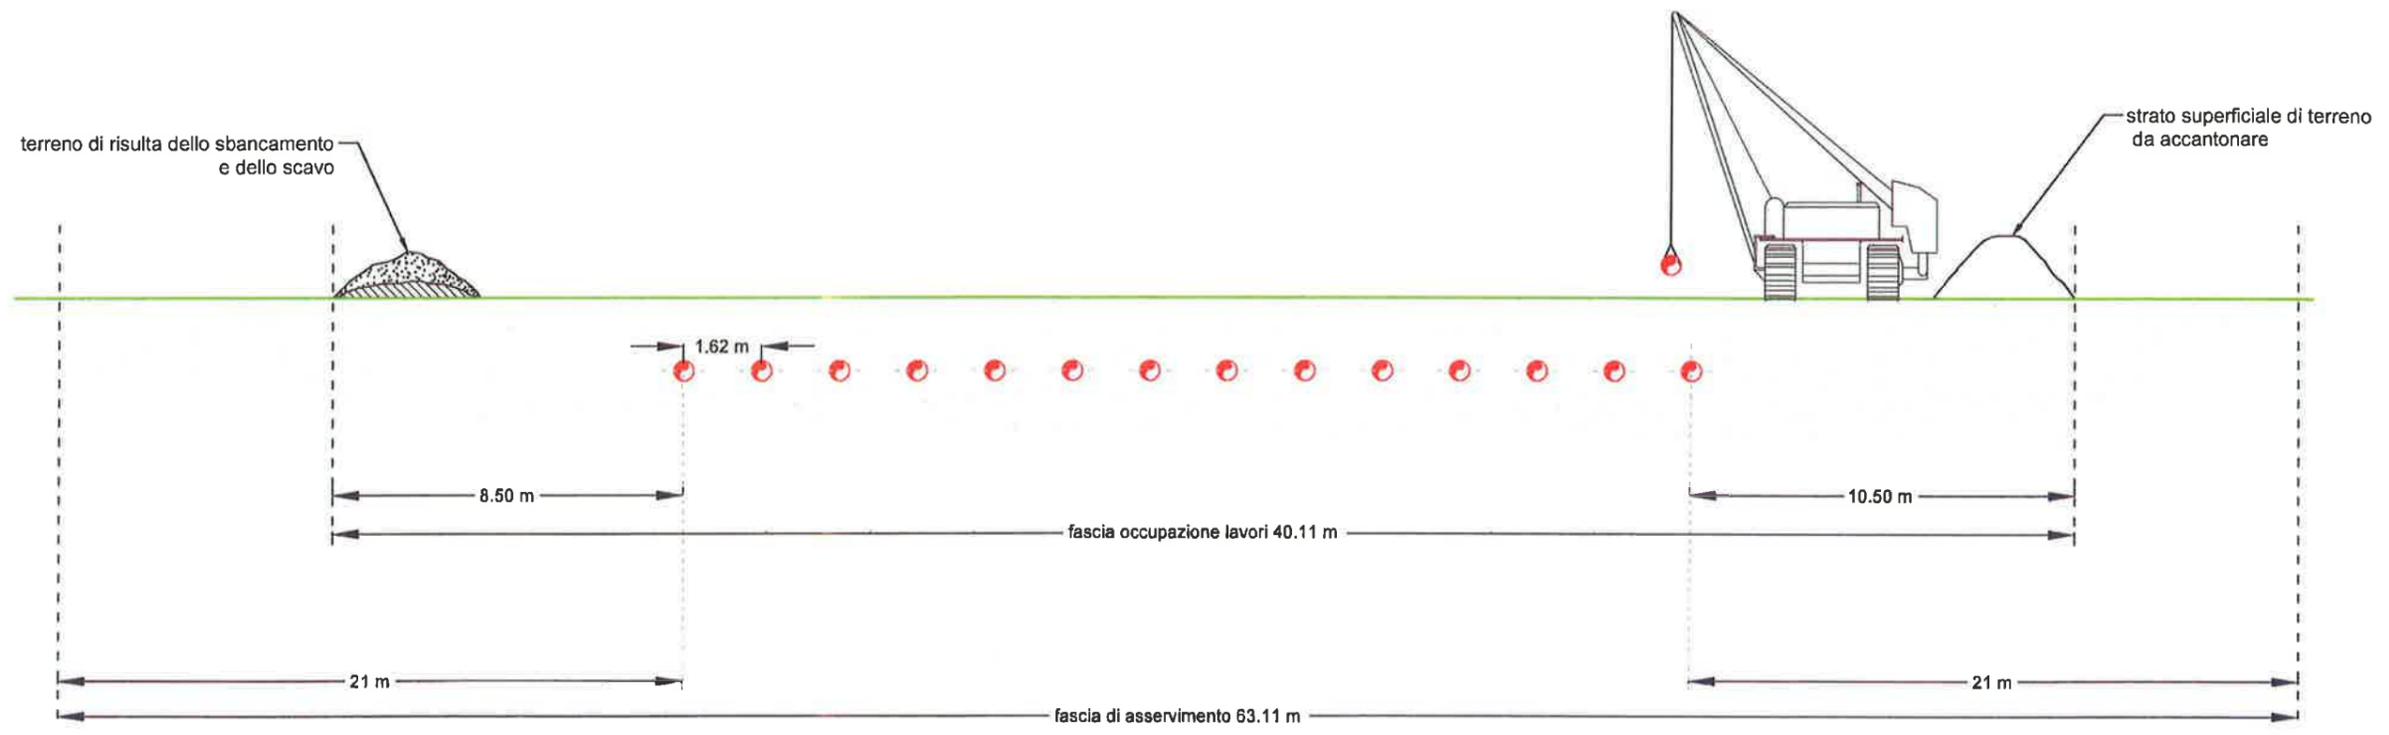


**METANODOTTO IN PROGETTO**  
 MISURE ESPRESSE IN METRI



*Handwritten signature in blue ink.*

IDENTIFICATIVO DOCUMENTO APS P-1434_CKY-0000-124	01 REV.	 <b>STOGIT</b>	<b>CENTRALE STOCCAGGIO GAS ALFONSINE</b> INGEGNERIA DI BASE PER LA REALIZZAZIONE DELLA CENTRALE DI STOCCAGGIO GAS			
	 <b>SNAM RETE GAS</b>	<b>FASCE TIPO - 4</b>				
SCALA NO	RIFERIMENTI AL SUPERFICIALE	RIFERITO DAL SUPERFICIALE	AREA INF. PLANT AREA 0128	LINEE INF. PLANT UNIT 00	IDENTIFICATIVO DOCUMENTO DOCUMENT IDENTIFIER BQDN 33147	FO. / FO. SHEET / TOTAL SHEETS 6 / 7

NORMALIZZAZIONE INTERNA STANDARDIZATION	DISEGNI DI RIFERIMENTO / REFERENCE DRAWINGS	NUMERO DISEGNO / DWG. NUMBER

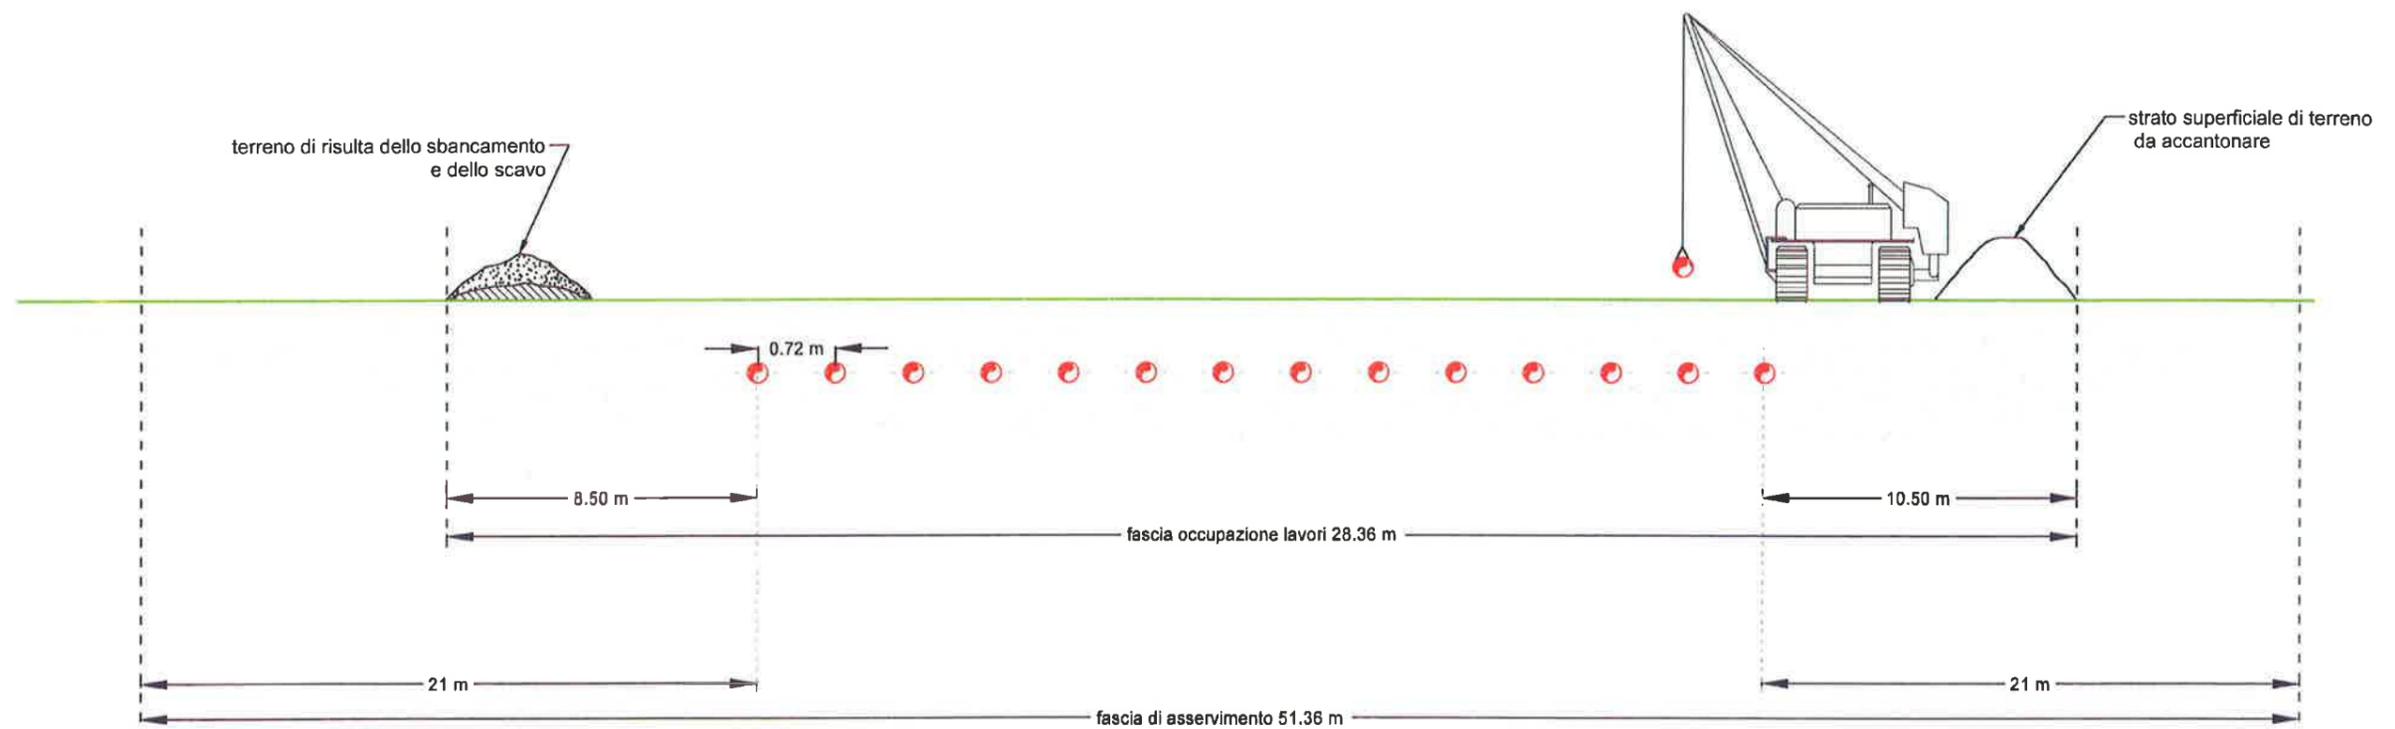

● METANODOTTO IN PROGETTO

MISURE ESPRESSE IN METRI



*Handwritten signature in blue ink.*

P-1434_CKY-000-124	01 REV	STOGIT	CENTRALE STOCCAGGIO GAS ALFONSINE		APS ENGINEERING COMPANY ROMA
	NO	SNAM RETE GAS	INGEGNERIA DI BASE PER LA REALIZZAZIONE DELLA CENTRALE DI STOCCAGGIO GAS		
FASCE TIPO - 5					
SCALA SCALE	SCITTORE E SUPERVISORE	SCITTORE DAL BURELLO	AREA SUP. PLANT AREA	LINEA SUP. PLANT LINE	IDENTIFICATIVO DOCUMENTO DOCUMENT IDENTIFIER
NO			0128 00	BGDN	33147