
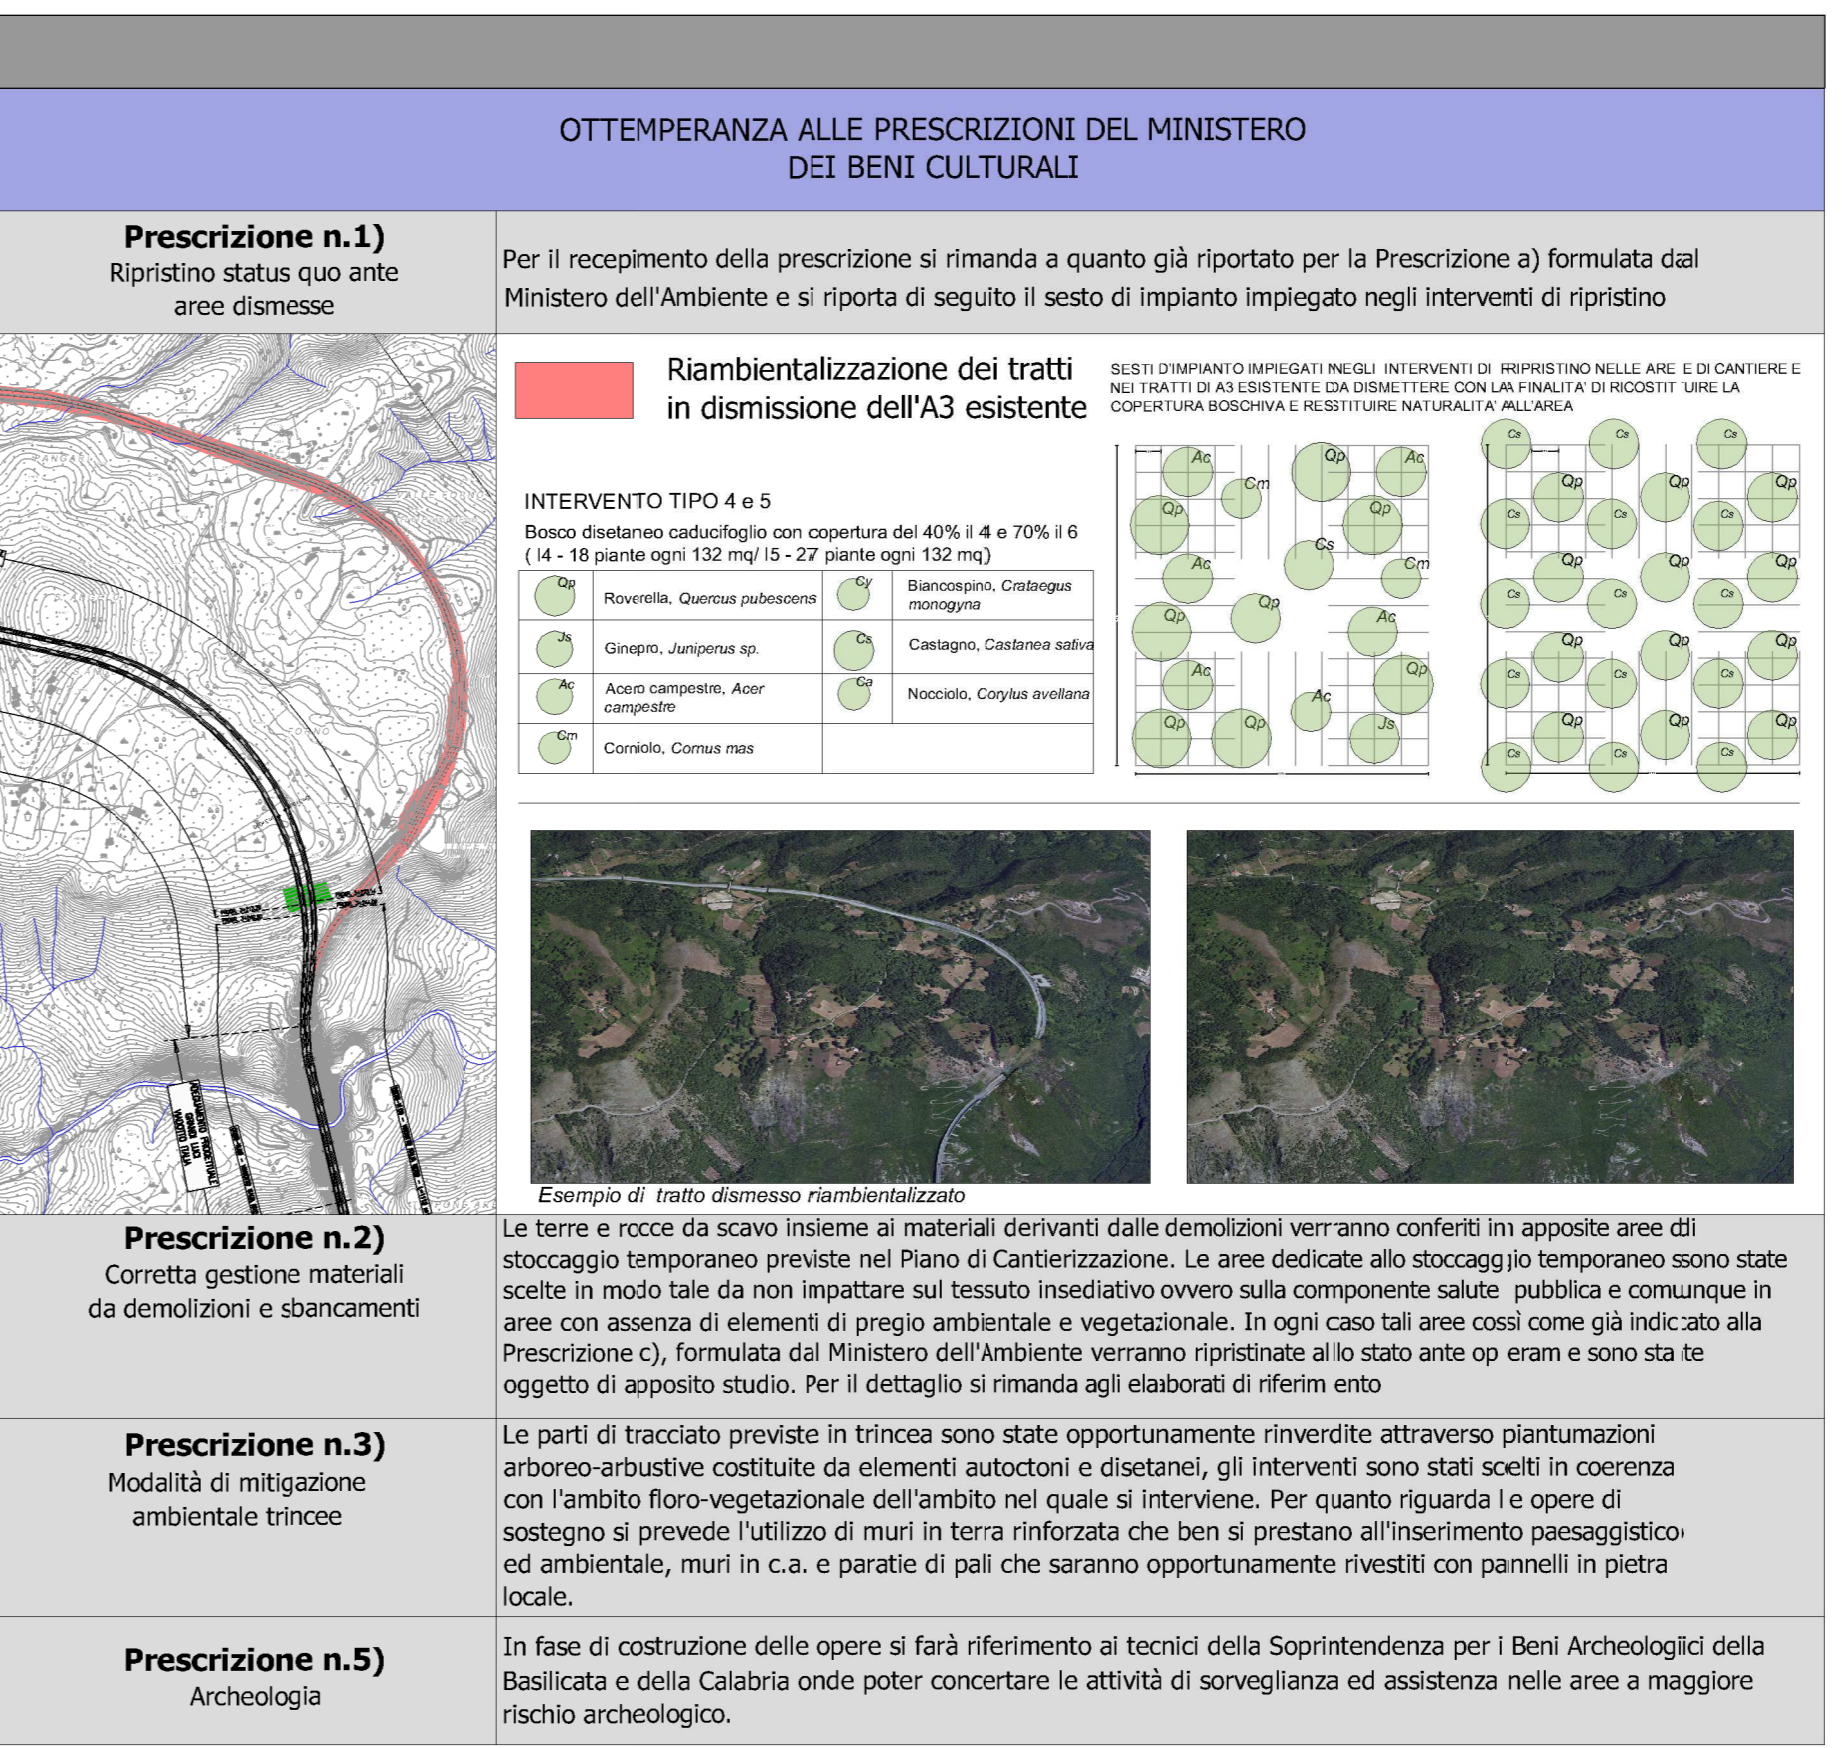


LEGENDA		ESTENSIONE INTERVENTO
	OPERE A VERDE	332.126 MQ
	Aree ad elevata sensibilità faunistica considerate corridoi di spostamento della fauna terrestre in cui verranno previsti interventi di salvaguardia quali attraversamenti e dissuasori	
	Aree di cantiere (AI-Aree Industriali; AS-Aree di Stoccaggio)	560.410 MQ
	Piste di cantiere di nuova realizzazione da rinaturalizzare	4.720 ML
	Riambientalizzazione dei tratti in dismissione dell'A3 esistente	324.941 MQ
	TRACCIATO DI PROGETTO	
	CONFINI COMUNALI	
	RETICOLO IDROGRAFICO	

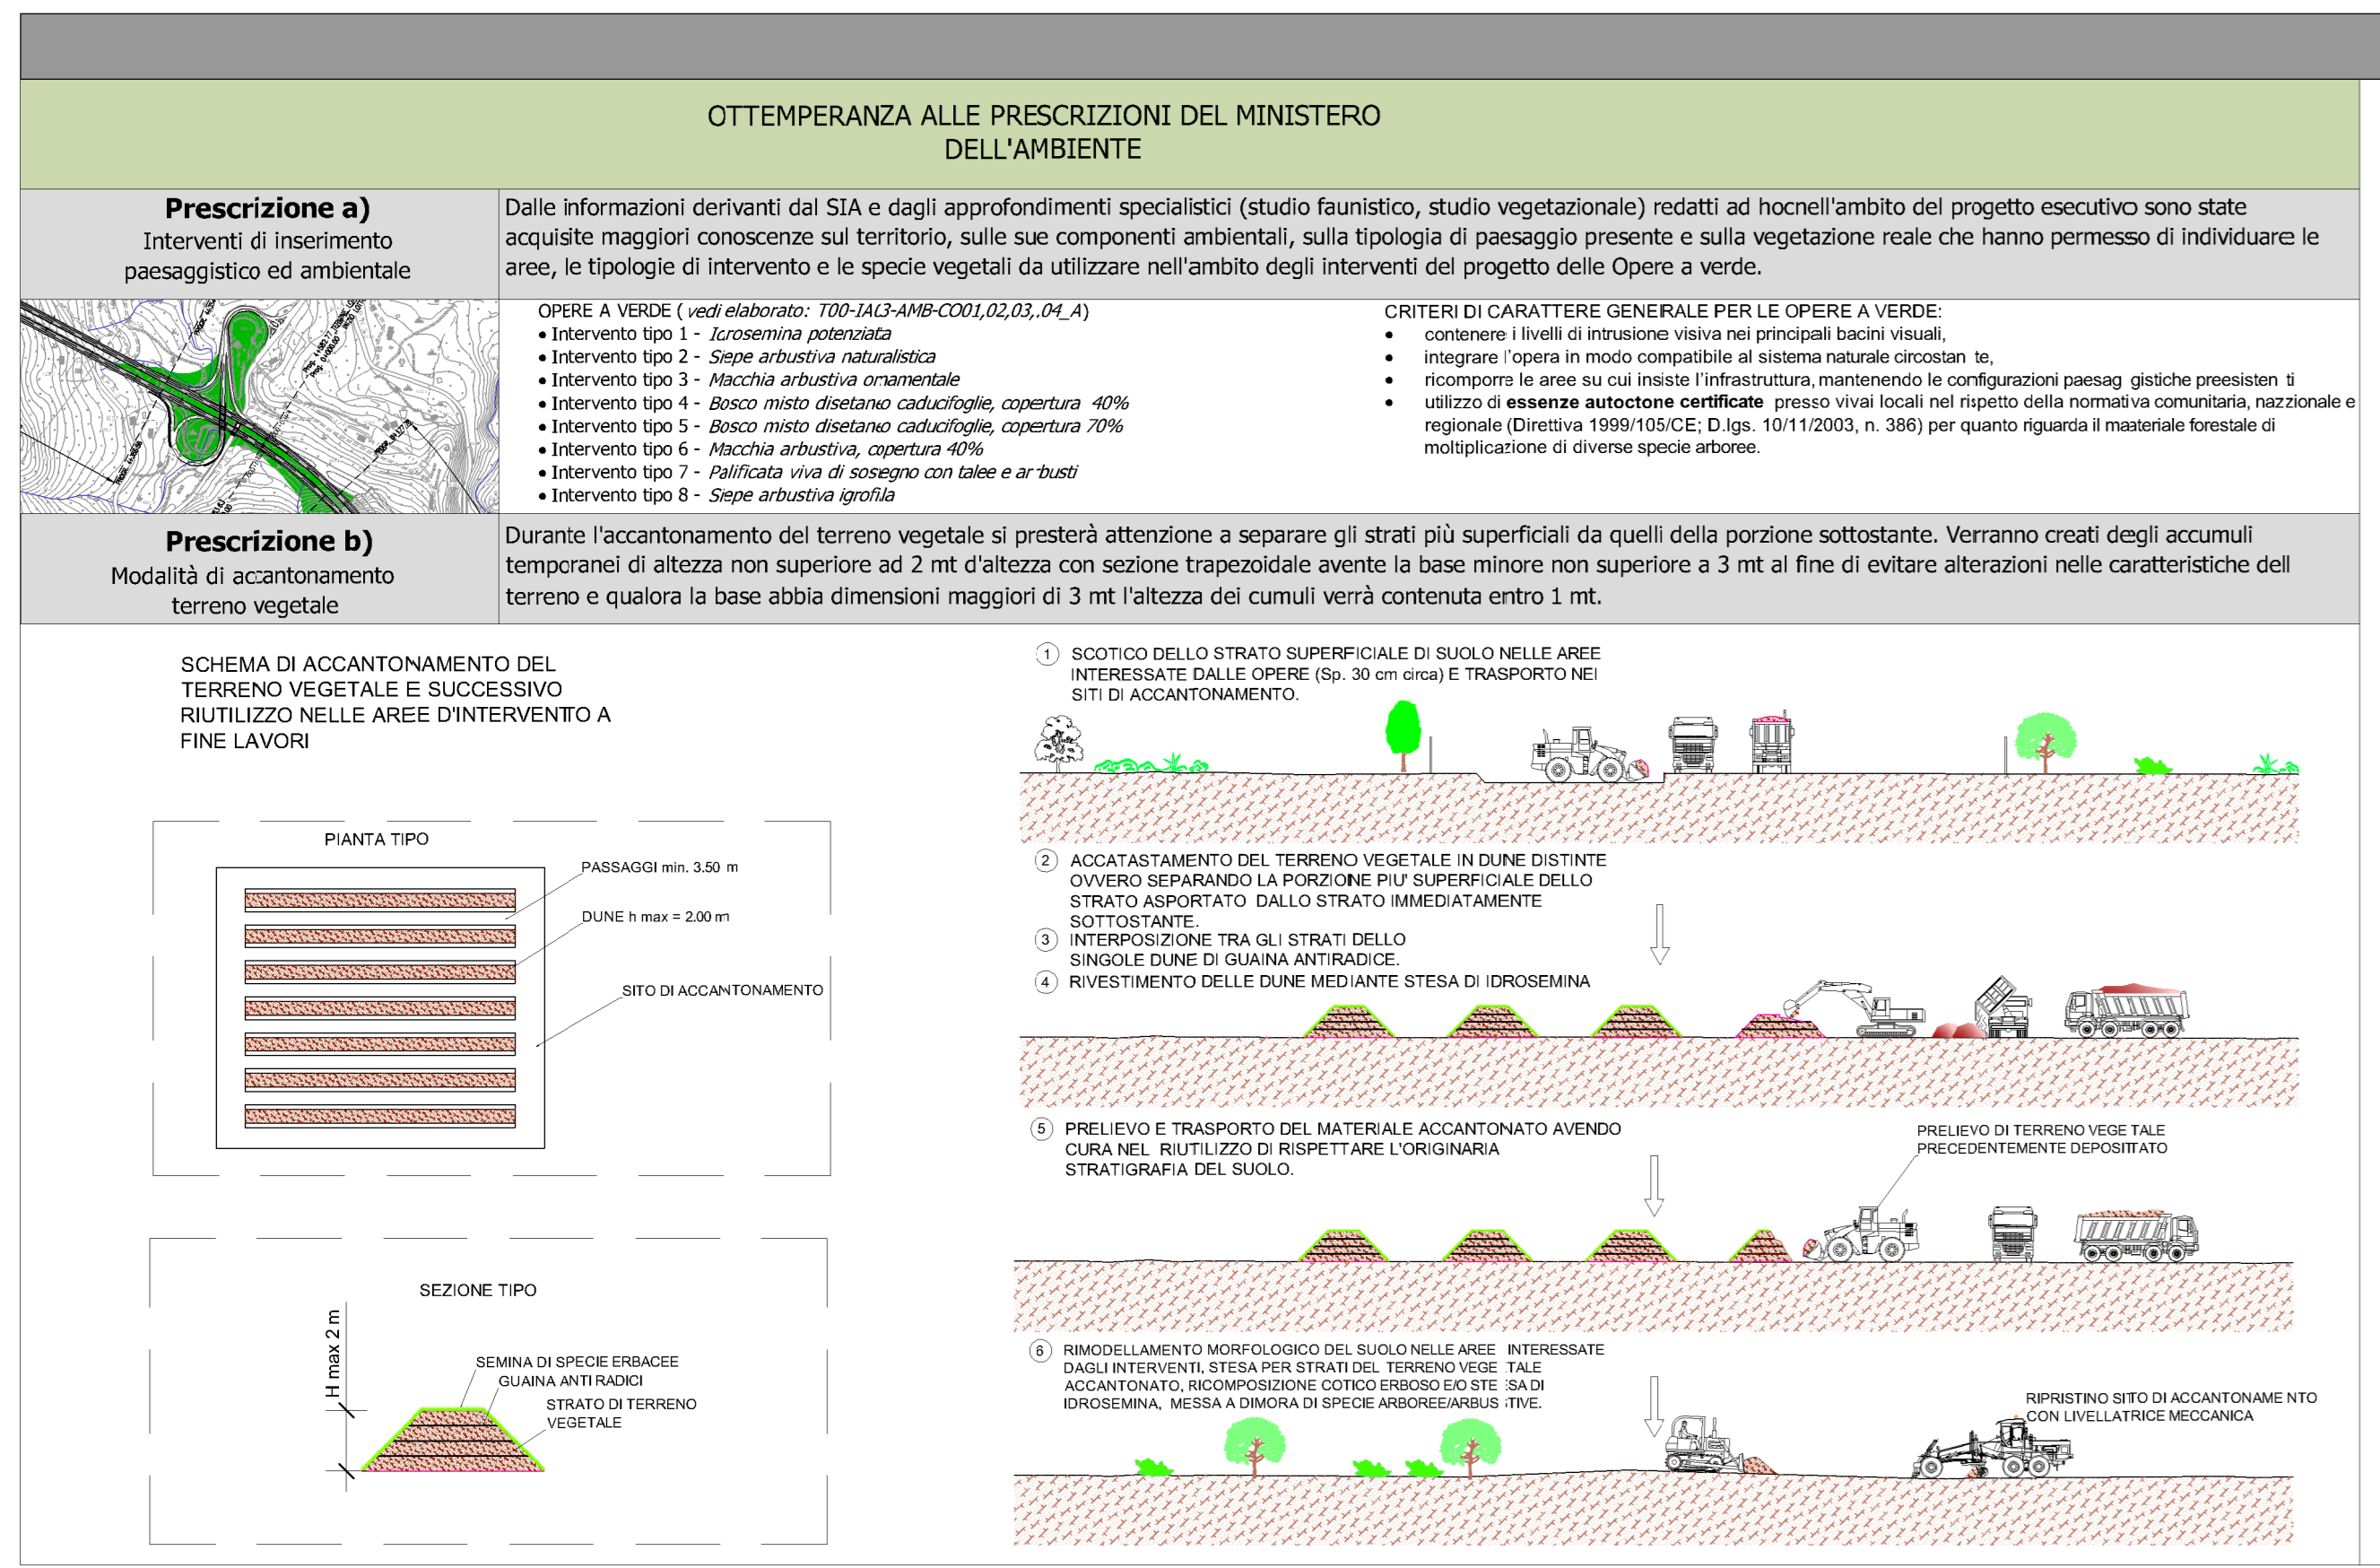

Anas SpA

Direzione Centrale Progettazione

ASR 18/07
AUTOSTRADA A3 SALERNO - REGGIO CALABRIA

LAVORI DI AMMODERNAMENTO ED ADEGUAMENTO AL TIPO 1a DELLE NORME CNR/80
Dal km 153+400 al km 173+900
MACROLOTTO 3 - PARTE 2*

PROGETTO ESECUTIVO

CONTRAENTE GENERALE		IL RESPONSABILE DEL CONTRAENTE GENERALE	
GRUPPO DI PROGETTAZIONE		I RESPONSABILI DI PROGETTO	
RTP: TECHNICAL S.p.A. (mandataria) 371 PROGETTI ITALIA S.p.A. PROIEZIONEINFORMATICA S.r.l. STUDIO MELE ASSOCIATI S.r.l. SDA S.r.l. SIFCO S.r.l.		Dott. Ing. M. Rocco Dott. Ing. S. Foschi Dott. Ing. A. Focacci Dott. Ing. M. Melfi Dott. Ing. L. Alberti Dott. Ing. A. Frascari Dott. Ing. S. Focacci	
ITERAZIONE PRESTAZIONI SPECIALISTICHE		IL RESPONSABILE AMBIENTALE	
Dott. Gaol. Vittorio Federici Dott. Gaol. Paolo M. Rossi Dott. Gaol. Mario Casparotti		Dott. Massimo Bechini Dott. Ing. L. Alberti Dott. Ing. A. Frascari	
IL COORDINATORE DELLA SICUREZZA IN FASE DI PROGETTAZIONE Dott. Ing. Maurizio Aramini		IL RESPONSABILE DEL PROCEDIMENTO Dott. Ing. Maurizio Aramini	
PARTE GENERALE VERIFICA DI OTTEMPERANZA Tavola sintetica di ottemperanza alle prescrizioni del Decreto VIA - 3 di 4			

CODICE PROGETTO	NOME FILE	REVISIONE	SCALA:
PROGETTO: L04111B	100-EG00-GEN-SC03_A.DWG	A	1:5.000
REV. D			
REV. C			
REV. B			
REV. A	EMISSIONE	14/10/13	Calabro Bechini Rossi
REV.	DESCRIZIONE	DATA	REDATTO VERIFICATO APPROVATO