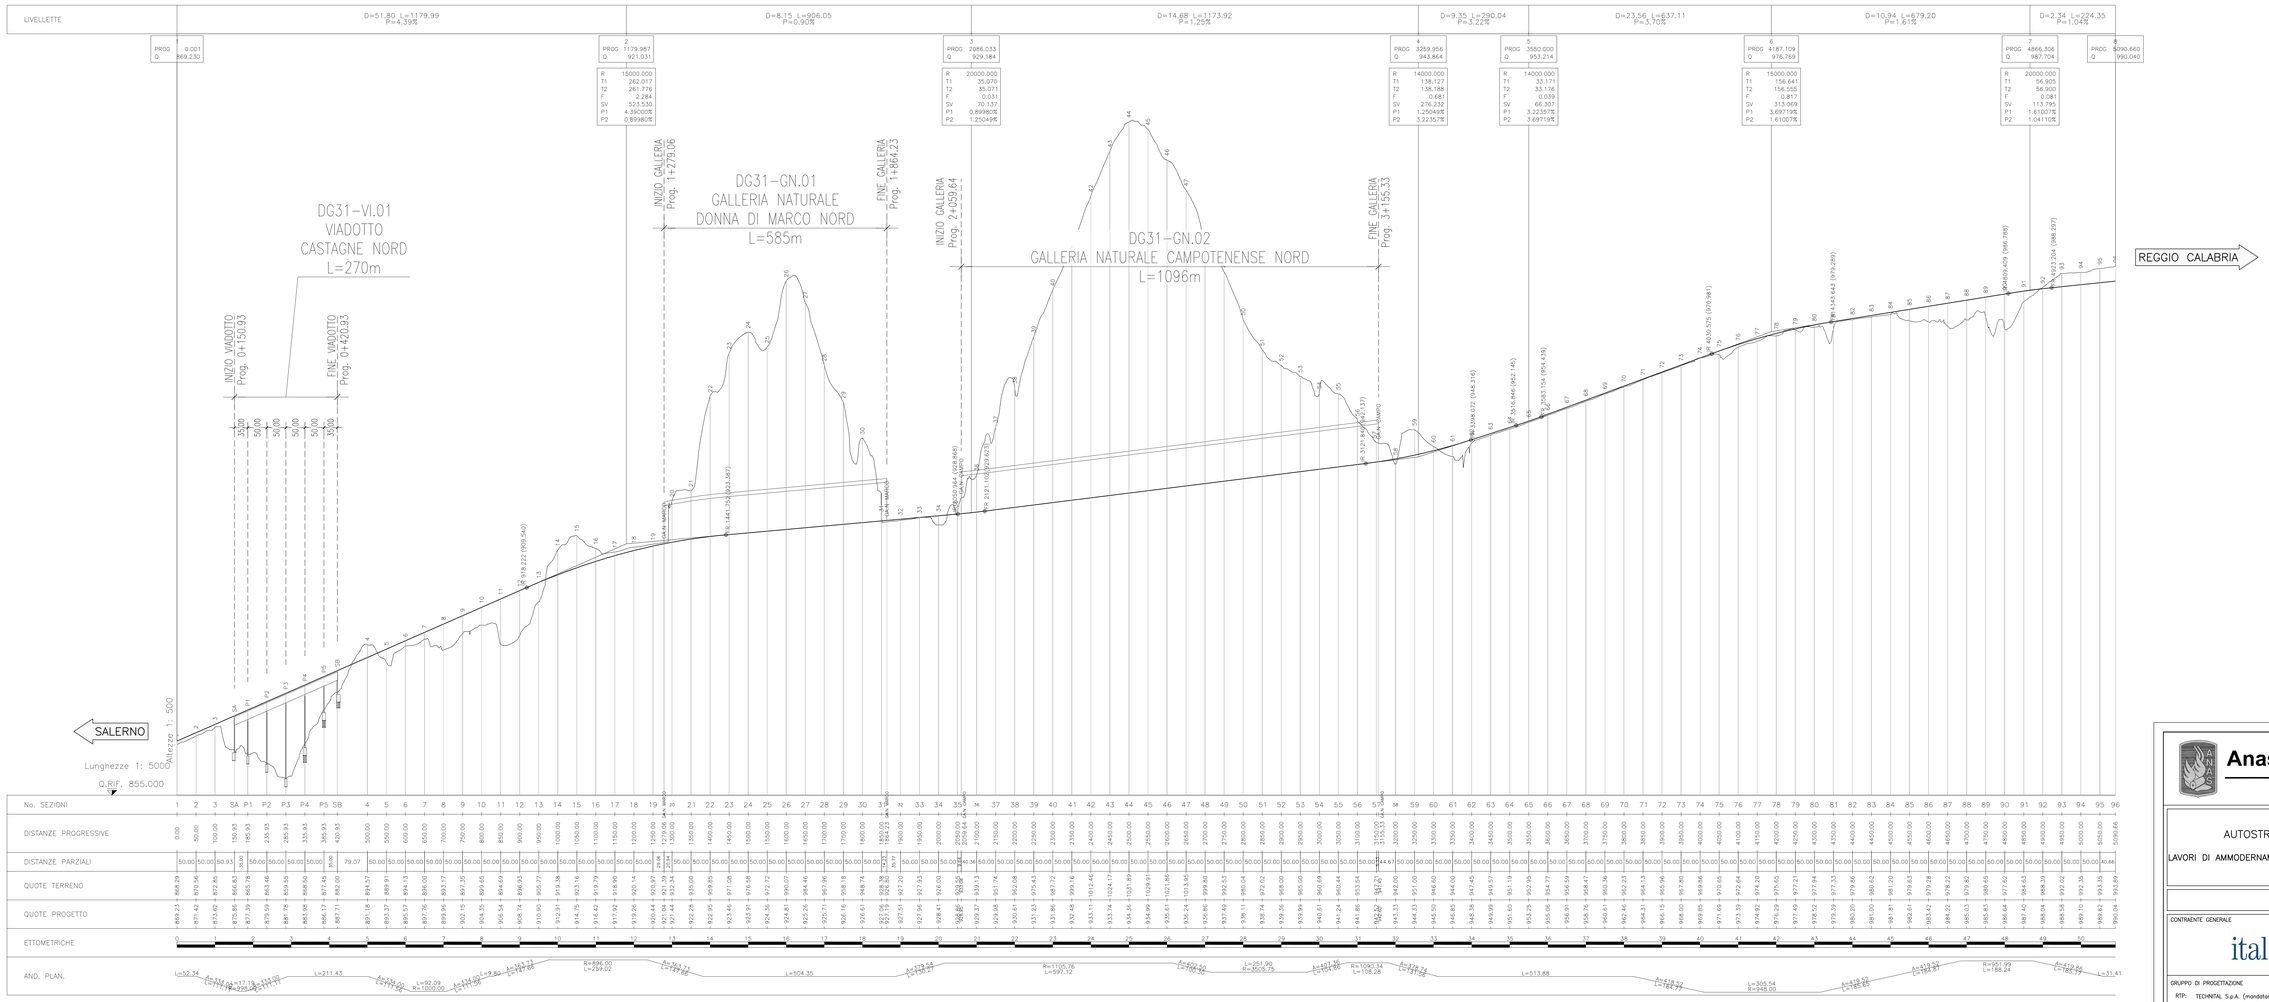


**Anas SpA**

*Direzione Centrale Progettazione*

ASR 18/07
AUTOSTRADA A3 SALERNO – REGGIO CALABRIA

LAVORI DI AMMODERNAMENTO ED ADEGUAMENTO AL TIPO 1a DELLE NORME CNR/80
Dal km 153+400 al km 173+900
MACROLOTTO 3 – PARTE 2^

## PROGETTO ESECUTIVO

CONTRAENTE GENERALE: italSARC

IL RESPONSABILE DEL CONTRAENTE GENERALE

GRUPPO DI PROGETTAZIONE
RTP: TECHNITAL S.p.A. (mandataria)
3TI PROGETTI ITALIA S.p.A.
PROMETEOENGINEERING.IT S.r.l.
STUDIO MELE ASSOCIATI S.r.l.
SOIL S.r.l.
SITECO S.r.l.

ORDINE INGEGNERI VERONA E PADOVA – A 1665 – ORDINE MASSIMILIANO BECHINI

I RESPONSABILI DI PROGETTO
*Dott. Ing. M. Raccosta*
Ordine Ing. Verona n° A1665
*Dott. Ing. S. Possati*
Ordine Ing. Roma n° 20809
*Dott. Ing. A. Facoracci*
Ordine Ing. Roma n° 28894
*Prof. Ing. M. Mele*
Ordine Ing. Roma n° A10145
*Dott. Ing. L. Albert*
Ordine Ing. Milano n° 14725
*Dott. Ing. A. Frascari*
Ordine Ing. Bologna n° 7115/A

INTEGRAZIONE PRESTAZIONI SPECIALISTICHE: *Dott. Ing. M. Raccosta*

IL GEOLOGO: *Dott. Geol. Vittorio Federici*
*Ordine dei Geologi del Lazio n. 284*

IL RESPONSABILE AMBIENTALE: *Dott. Massimiliano Bechini*

IL COORDINATORE DELLA SICUREZZA IN FASE DI PROGETTAZIONE: *Ing. Giovanni Maria Cepparotti*
*Ordine Ing. Viterbo n. 592*

VISTO: ANAS S.p.A. – IL RESPONSABILE DEL PROCEDIMENTO: *Dott. Ing. Maurizio Aramini*

## PROGETTO STRADALE
## ASSE PRINCIPALE
DG31 – PROFILO LONGITUDINALE SCHEMATICO CARR. NORD

| CODICE PROGETTO (PROGETTO / LIV. PROG. / N. PROG.) | NOME FILE | REVISIONE | SCALA: |
|---|---|---|---|
| LO411B E 1301 | P31-PS00-TRA-FL07_A.dwg<br>CODICE ELAB. P31PS00TRAFL07 | A | VARIE |

| REV. | DESCRIZIONE | DATA | REDATTO | VERIFICATO | APPROVATO |
|---|---|---|---|---|---|
| D | | | | | |
| C | | | | | |
| B | | | | | |
| A | EMISSIONE | Ott. 2013 | Folesa | Reale | Versace |