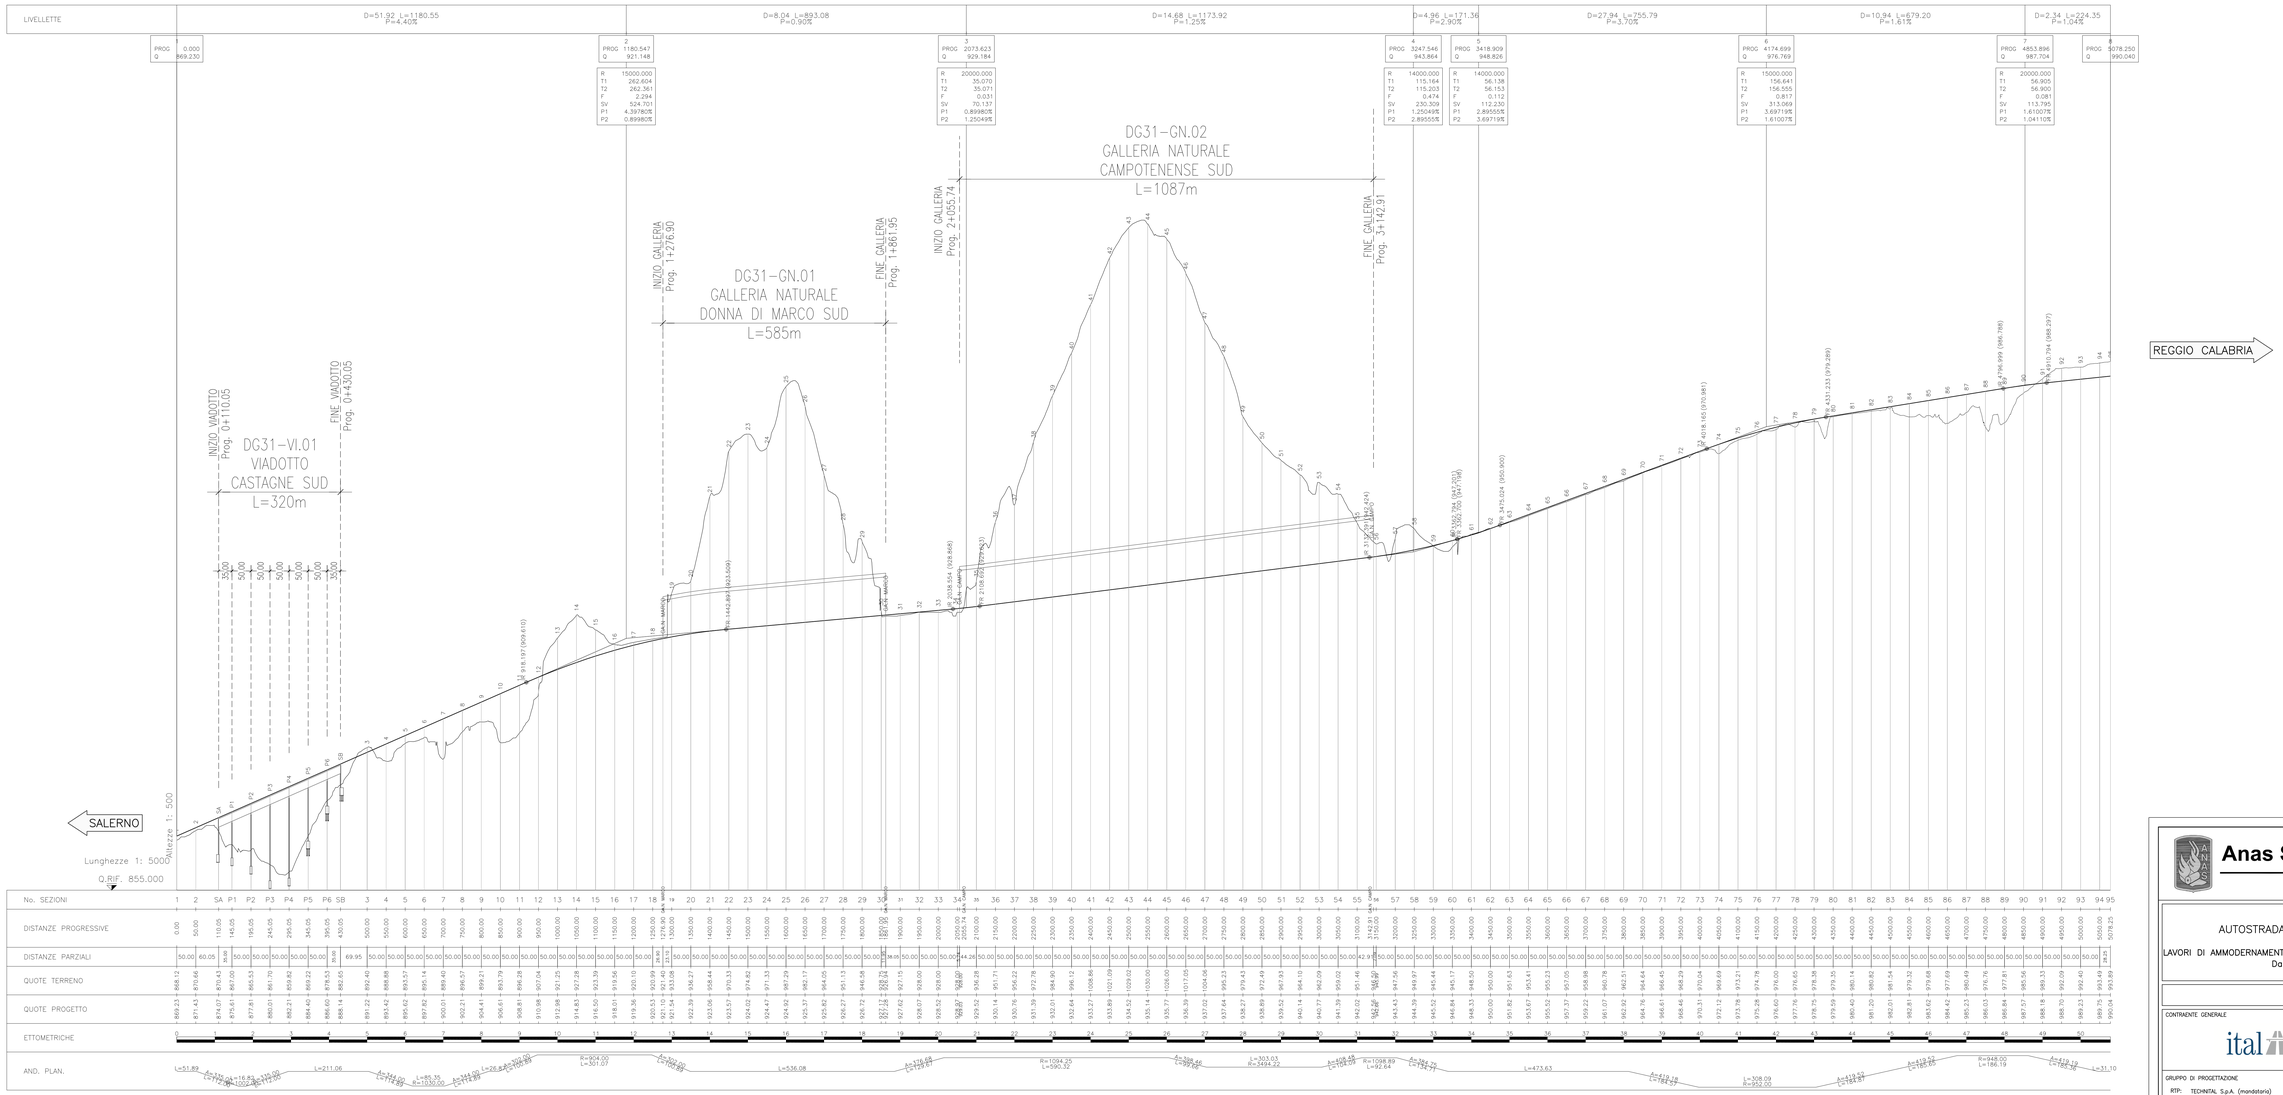

Anas SpA

Direzione Centrale Progettazione

ASR 18/07
AUTOSTRADA A3 SALERNO – REGGIO CALABRIA

LAVORI DI AMMODERNAMENTO ED ADEGUAMENTO AL TIPO 1a DELLE NORME CNR/80
Dal km 153+400 al km 173+900
MACROLOTTO 3 – PARTE 2ª

PROGETTO ESECUTIVO

CONTRAENTE GENERALE

italSARC

IL RESPONSABILE DEL CONTRAENTE GENERALE

GRUPPO DI PROGETTAZIONE

RTP: TECHNITAL S.p.A. (mandataria)
3TI PROGETTI ITALIA S.p.A.
PROMETEOENGINEERING.IT S.r.l.
STUDIO MELE ASSOCIATI S.r.l.
SOIL S.r.l.
SITECO S.r.l.

ORDINE INGEGNERI VERONA E PROVINCIA
Dott. Ing. M. MASSIMILIANO
A 1665

I RESPONSABILI DI PROGETTO

Dott. Ing. M. Raccosta
Ordine Ing. Verona n° A1665

Dott. Ing. S. Possati
Ordine Ing. Roma n° 20809

Dott. Ing. A. Focaracci
Ordine Ing. Roma n° 28894

Prof. Ing. M. Mele
Ordine Ing. Roma n° A10145

Dott. Ing. L. Albert
Ordine Ing. Milano n° 14725

Dott. Ing. A. Frassari
Ordine Ing. Bologna n° 7115/A

INTEGRAZIONE PRESTAZIONI SPECIALISTICHE *Dott. Ing. M. Raccosta*

IL GEOLOGO
Dott. Geol. Vittorio Federici
Ordine dei Geologi del Lazio n. 284

IL RESPONSABILE AMBIENTALE
Dott. Massimiliano Bechini

IL COORDINATORE DELLA SICUREZZA IN FASE DI PROGETTAZIONE
Ing. Giovanni Maria Cepparotti
Ordine Ing. Viterbo n. 392

VISTO: ANAS S.p.A. – IL RESPONSABILE DEL PROCEDIMENTO
Dott. Ing. Maurizio Aramini

PROGETTO STRADALE
ASSE PRINCIPALE
DG31 – PROFILO LONGITUDINALE SCHEMATICO CARR. SUD

CODICE PROGETTO	NOME FILE	REVISIONE	SCALA:
PROGETTO LO411B LIV. PROG. E N. PROG. 1301	P31-PS00-TRA-FL08_A.dwg CODICE ELAB. P31PS00TRAFL08	A	VARIE

REV.	DESCRIZIONE	DATA	REDATTO	VERIFICATO	APPROVATO
D					
C					
B					
A	EMISSIONE	Ott. 2013	Folesa	Reale	Versace