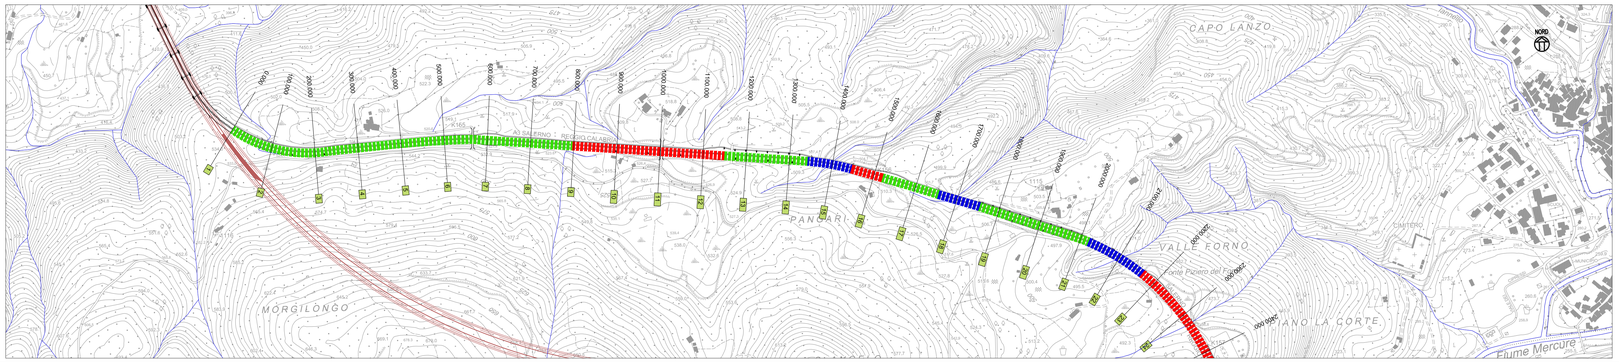


## LEGENDA

| INTERVENTI DI RIPRISTINO AMBIENTALE | | ESTENSIONE INTERVENTO |
|---|---|---|
| | Riambientalizzazione delle aree di cantiere | 560.410 MQ |
| | Piste di cantiere di nuova realizzazione da rinaturalizzare | 4.720 ML |
| | Tracciato autostradale A3 esistente | |
| | Tracciato autostradale A3 di progetto - Progetto esecutivo | |

| TIPOLOGICI RITOMBAMENTO A3 DA DISMETTERE | - | 9.995 m |
|---|---|---|
| TIPOLOGICO 1 - T1: TRINCEA | | [5910 m |
| TIPOLOGICO 2 - T2: MEZZACOSTA | | |
| TIPOLOGICO 3 - T3: RILEVATO | | |
| TIPOLOGICO 4 - T4: OPERE DI SOSTEGNO A MEZZACOSTA | | 1195 m |
| TIPOLOGICO 5 - T5: VIADOTTO | | 1470 m |
| TIPOLOGICO 6 - T6: GALLERIA | | 1410 m] |

KEYPLAN

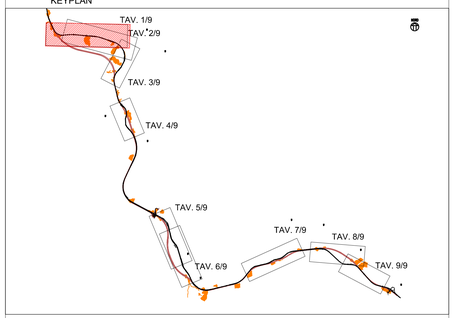


SEZIONE N. : 1
DIST. PROG. : 0.000

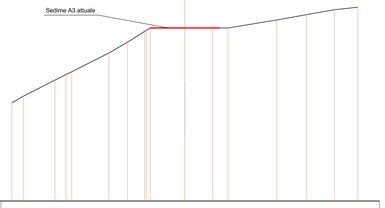


SCALA 1:500

QT. RIF. 485.763

| | |
|---|---|
| QUOTE TERRENO | 504.148 503.000 513.109 513.609 515.000 515.000 515.000