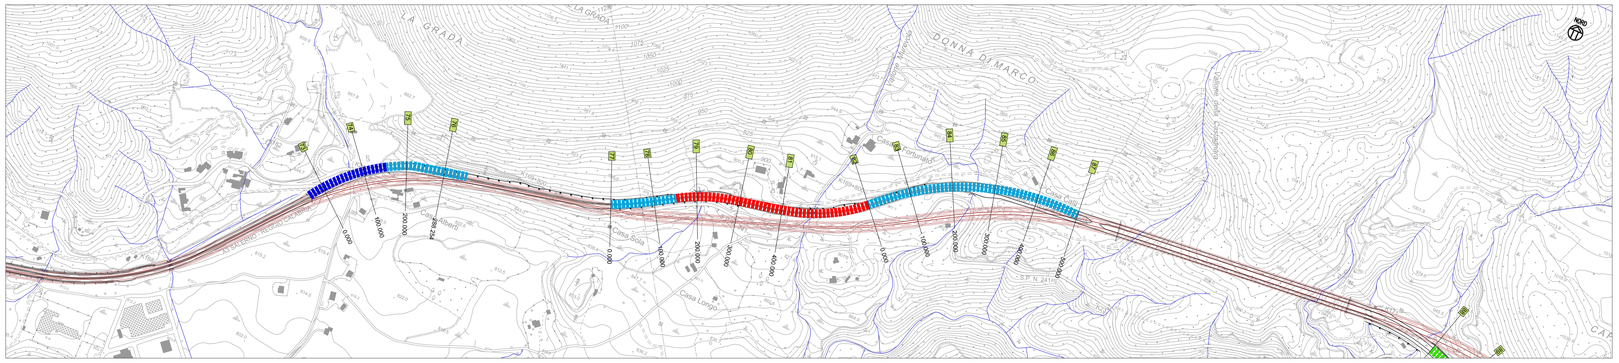

LEGENDA

INTERVENTI DI RIPRISTINO AMBIENTALE	ESTENSIONE INTERVENTO
Riambientalizzazione delle aree di cantiere	560.410 MQ
Piste di cantiere di nuova realizzazione da rinaturalizzare	4.720 ML
Tracciato autostradale A3 esistente	
Tracciato autostradale A3 di progetto - Progetto esecutivo	

TIPOLOGICI RITOMBAMENTO A3 DA DISMETTERE	-	9.995 m
TIPOLOGICO 1 - T1: TRINCEA		[5910 m
TIPOLOGICO 2 - T2: MEZZACOSTA		
TIPOLOGICO 3 - T3: RILEVATO		
TIPOLOGICO 4 - T4: OPERE DI SOSTEGNO A MEZZACOSTA		1195 m
TIPOLOGICO 5 - T5: VIADOTTO		1470 m
TIPOLOGICO 6 - T6: GALLERIA		1410 m]

KEYPLAN

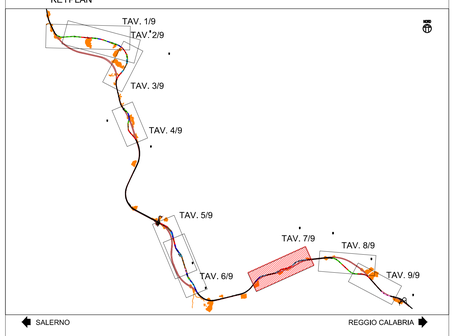

CARATTERI DELL'AREA DA RIAMBIENTALIZZARE

IL TRATTO DI A3 CHE SEGUE L'ABITATO DI MORMANNO E' CARATTERIZZATO DA AREE MAGGIORMENTE ANTROPIZZATE RISPETTO AI TRATTI PRECENDENTI E VI SI RISCONTRANO SEMINATIVI, PASCOLI E ABITATI RURALI. LA VEGETAZIONE NATURALE E' COMPOSTA PREVALENTEMENTE DA FASCE ARBUTISVE E ELEMENTI ARBOREI CHE, RISPETTO AL PRIMO TRATTO, COMINCIANO AD AVERE CARATTERE PIU' MONTANO ESSENDO VICINI A QUOTE PIU' ELEVATE. LA RIAMBIENTALIZZAZIONE CORRISPONDE NELLA RIMOZIONE DEL SEDIME AUTOSTRADALE E NEL RITOMBAMENTO CON TERRENO PROVENIENTE DAGLI SCAVI E DALLE ATTIVITA' DI CANTIERE. CON SUCCESSIVA PIANTUMAZIONE DI ESSENZE AUTOCTONE E RUSTICHE IN PICCOLI GRUPPI CAPACI DI RICUCIRE LEMBI DI VEGETAZIONE GIA' ESISTENTE FAVORISCE L'ATTICCHIMENTO ED UNA RAPIDA RICOLONIZZAZIONE.

SEZIONE N. : 73
DIST. PROG. : 288.254

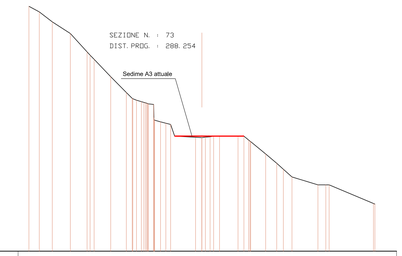

SCALA 1: 500

QT. RIF. 829.670

QUOTE TERRENO	830.000 829.000 828.000 793.000
DIST. PARZIALI TERRENO	1.000 5.013 4.184 3.953 3.848 3.611 3.000 2.000 1.762 1.000 1.000 1.000 1.000 1.000 1.000 1.000 1.000 1.000 1.000 1.000 1.000 1.000 1.000 1.000 1.000 1.000 1.000 1.000