


**LEGENDA**

- CAMPO BASE
- AREA INDUSTRIALE
- AREA STOCCAGGIO TERRE
- AREA RISERVA (R13)
- A3 SALERNO-REGGIO CALABRIA
- VIABILITA' PRINCIPALE
- VIABILITA' ESISTENTE
- VIABILITA' ESISTENTE STERRATA (DA ADEGUARE)
- PISTA DI NUOVA REALIZZAZIONE
- VIABILITA' DI PROGETTO
- ENTRATA/USCITA AUTOSTRADA ESIST.

IB = IMPIANTO DI BETONAGGIO  
FRANT. = FRANTOIO MOBILE

| Aree di cantiere | Descrizione           | Superficie | Note                                  |
|------------------|-----------------------|------------|---------------------------------------|
| A.I.4a           | area tecnica          | 3.300      |                                       |
| A.I.4b           | area tecnica          | 14.760     |                                       |
| A.I.4c           | area tecnica          | 14.950     |                                       |
| A.I.5            | area tecnica          | 2.980      |                                       |
| A.I.6            | area tecnica          | 14.320     |                                       |
| A.I.6a           | area tecnica          | 18.790     | area riserva                          |
| A.I.7b           | area tecnica          | 18.790     |                                       |
| A.I.8            | area tecnica          | 11.580     |                                       |
| A.S.6            | area stoccaggio terre | 5.600      |                                       |
| A.S.7            | area stoccaggio terre | 5.900      |                                       |
| A.S.8            | area stoccaggio terre | 11.090     | impianto betonaggio e frantoio mobile |
| A.I.9            | area tecnica          | 6.520      |                                       |

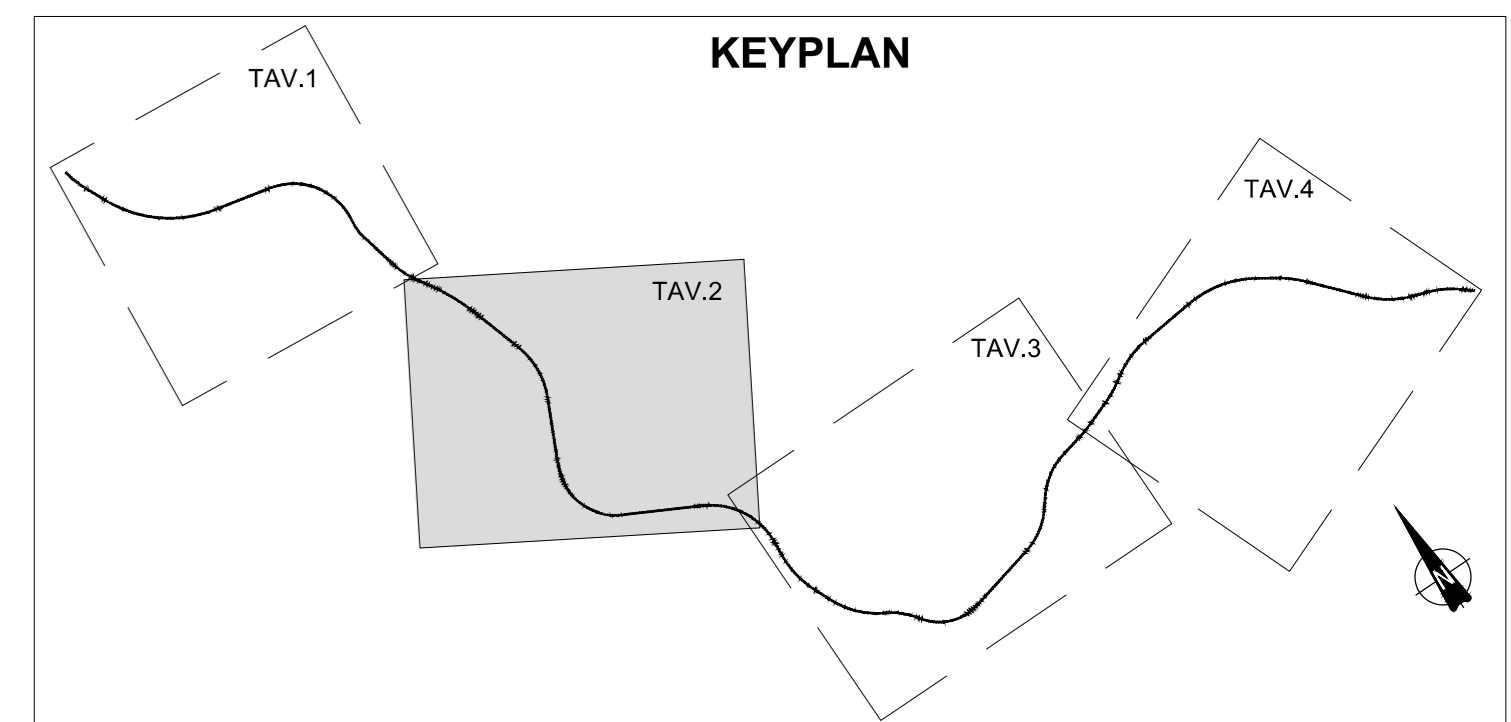

**Anas SpA**  
 Direzione Centrale Progettazione

ASR 18/07  
 AUTOSTRADA A3 SALERNO - REGGIO CALABRIA  
 LAVORI DI AMMODERNAMENTO ED ADEGUAMENTO AL TIPO 1a DELLE NORME CNR/80  
 Dal km 153+400 al km 173+900  
 MACROLOTTO 3 - PARTE 2"

**PROGETTO ESECUTIVO**

|   |  |   |  |
|---|--|---|--|
| CONTRAENTE GENERALE   |  | IL RESPONSABILE DEL CONTRAENTE GENERALE   |  |
| <b>ital SARC</b>  |  |   |  |
| GRUPPO DI PROGETTAZIONE   |  | I RESPONSABILI DI PROGETTO  |  |
| RTP: TECHNITAL S.p.A. (mandataria)<br>3TI PROGETTI ITALIA S.p.A.<br>PROMETEENGINEERING.IT S.r.l.<br>STUDIO MELE ASSOCIATI S.r.l.<br>SOIL S.r.l.<br>SITECO S.r.l.                                |  | Dott. Ing. M. Raccosta<br>Ordine Ing. Verona n° A1665<br>Dott. Ing. S. Passati<br>Ordine Ing. Roma n° 20809<br>Dott. Ing. A. Focaracci<br>Ordine Ing. Roma n° 28894<br>Prof. Ing. M. Mele<br>Ordine Ing. Roma n° A10145<br>Dott. Ing. L. Albert<br>Ordine Ing. Milano n° 14725<br>Dott. Ing. A. Frascari<br>Ordine Ing. Bologna n° 7115/A |  |
| INTEGRAZIONE PRESTAZIONI SPECIALISTICHE   |  | IL RESPONSABILE AMBIENTALE  |  |
| Dott. Geol. Vittorio Federici<br>Ordine dei Geologi del Lazio n. 784<br>IL COORDINATORE DELLA SICUREZZA IN FASE DI PROGETTAZIONE<br>Ing. Giovanni Maria Cepparatti<br>Ordine Ing. Veneto n. 392 |  | Dott. Ing. M. Raccosta<br>Ordine Ing. Roma n° A10145<br>Dott. Ing. L. Albert<br>Ordine Ing. Milano n° 14725<br>Dott. Ing. A. Frascari<br>Ordine Ing. Bologna n° 7115/A  |  |

ELABORATI SPECIALISTICI  
 PIANO DI CANTIERIZZAZIONE - CANTIERIZZAZIONE DELLE OPERE  
 Planimetria inquadramento infrastruttura cantieri e viabilità d'accesso - Tav. 2/4

|                 |                    |                             |         |            |           |
|-----------------|--------------------|-----------------------------|---------|------------|-----------|
| CODICE PROGETTO |                    | NOME FILE                   |         | REVISIONE  | SCALA:    |
| PROGETTO        | LV. PROC. N. PROC. | T00-CA00-CAN-PL02_A.dwg     |         | A          | 1:5.000   |
| L0411B E 1301   |                    | CODICE ELAB. T00CA00CANPL02 |         |            |           |
| D               |                    |                             |         |            |           |
| C               |                    |                             |         |            |           |
| B               |                    |                             |         |            |           |
| A               | EMISSIONE          | 14/10/2013                  | Coppola | Comberini  | Passati   |
| REV.            | DESCRIZIONE        | DATA                        | REDATTO | VERIFICATO | APPROVATO |