

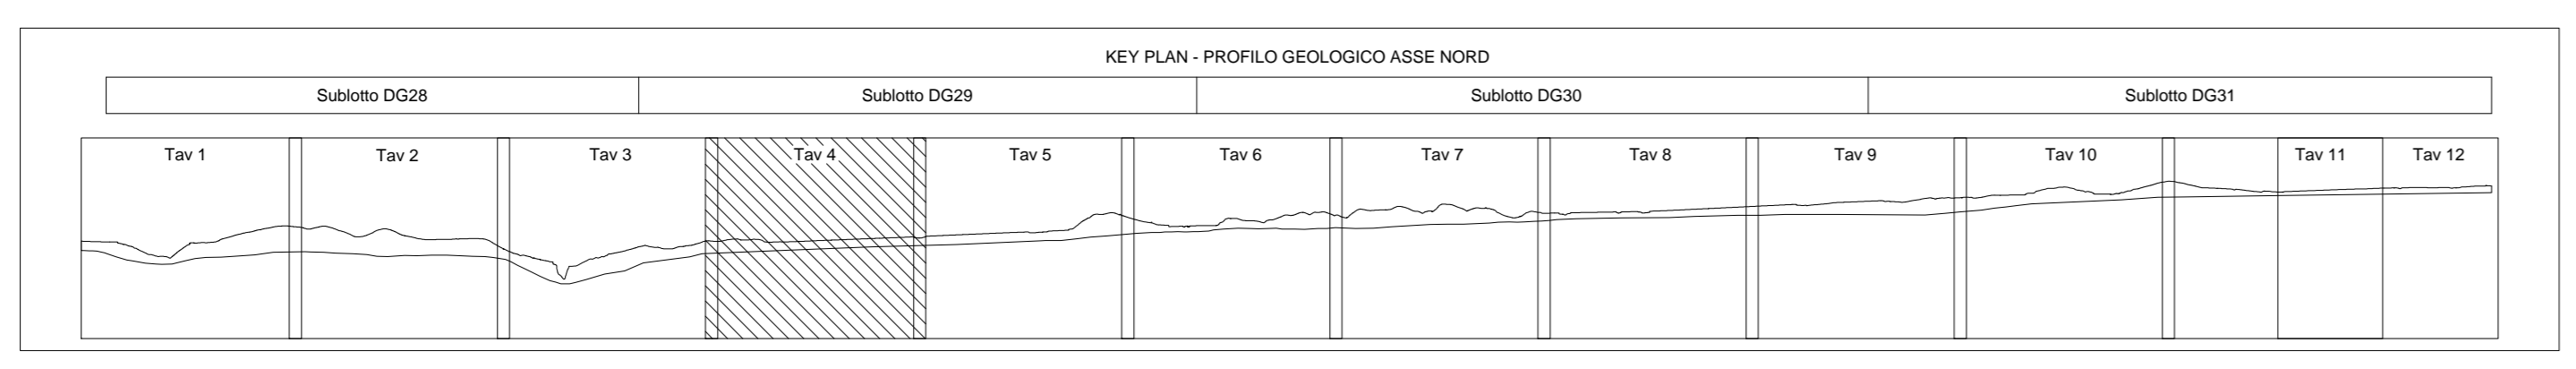


Quota espressa in m s.l.m.

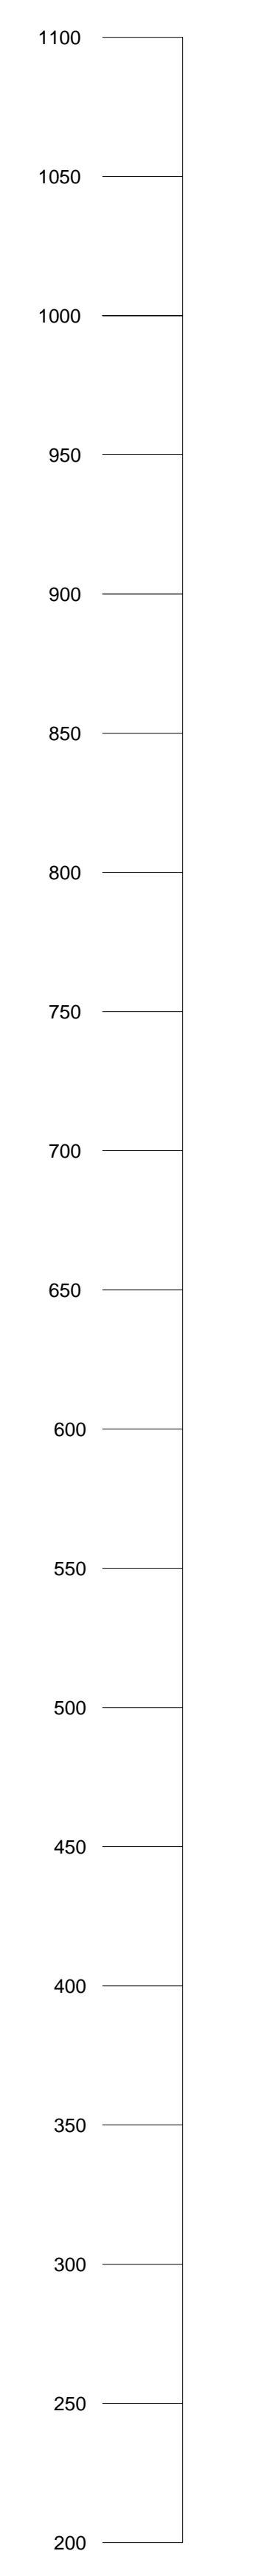


GALLERIA LARIA

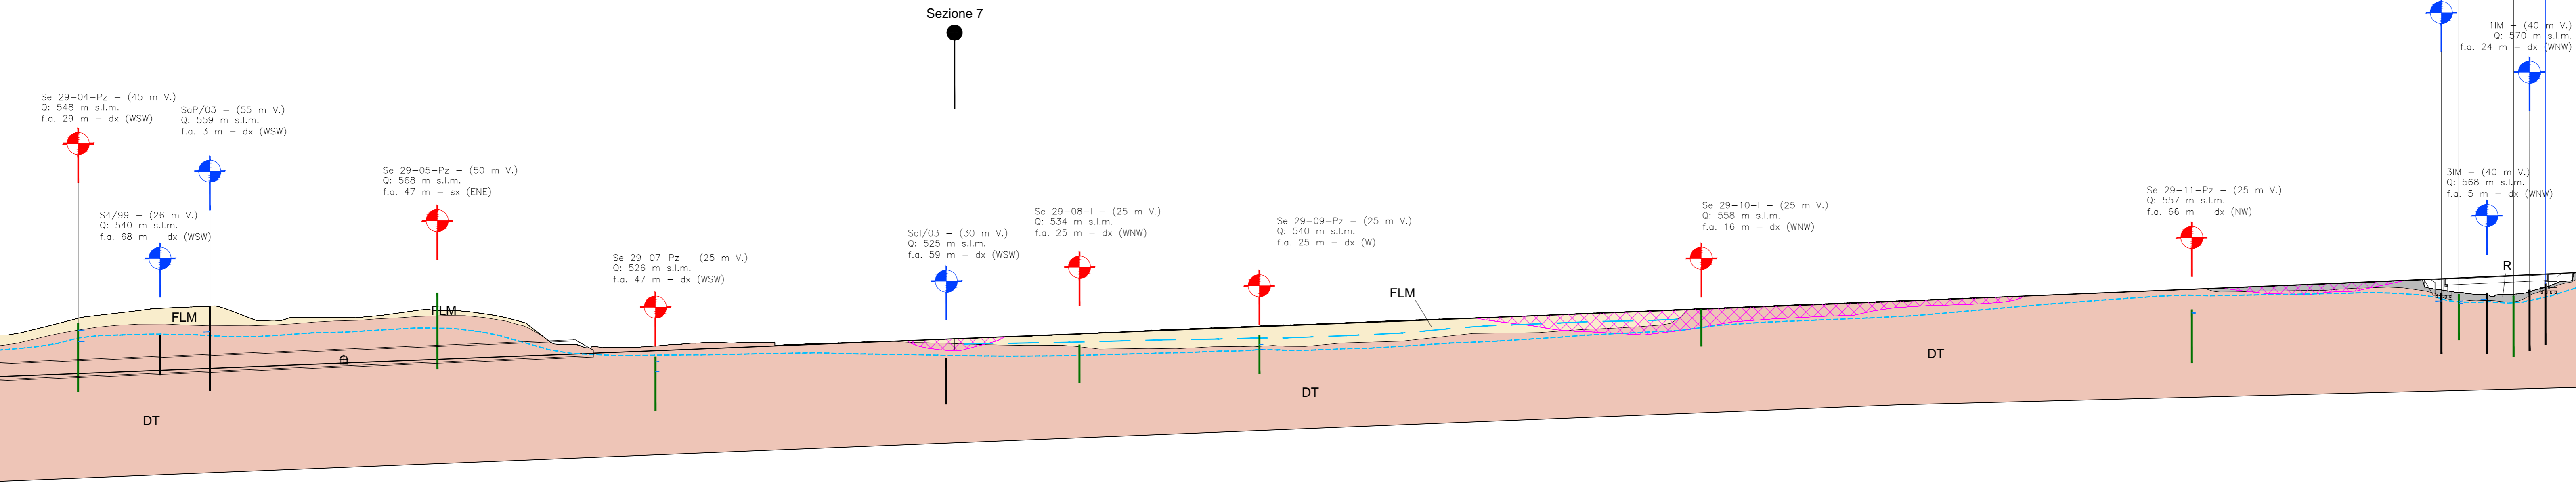

1/2000

Table with columns for section numbers (GA, 15-74), progressive distances, terrain and project quotes, geological formations, and hydrogeological data.

VIADOTTO MEZZANA

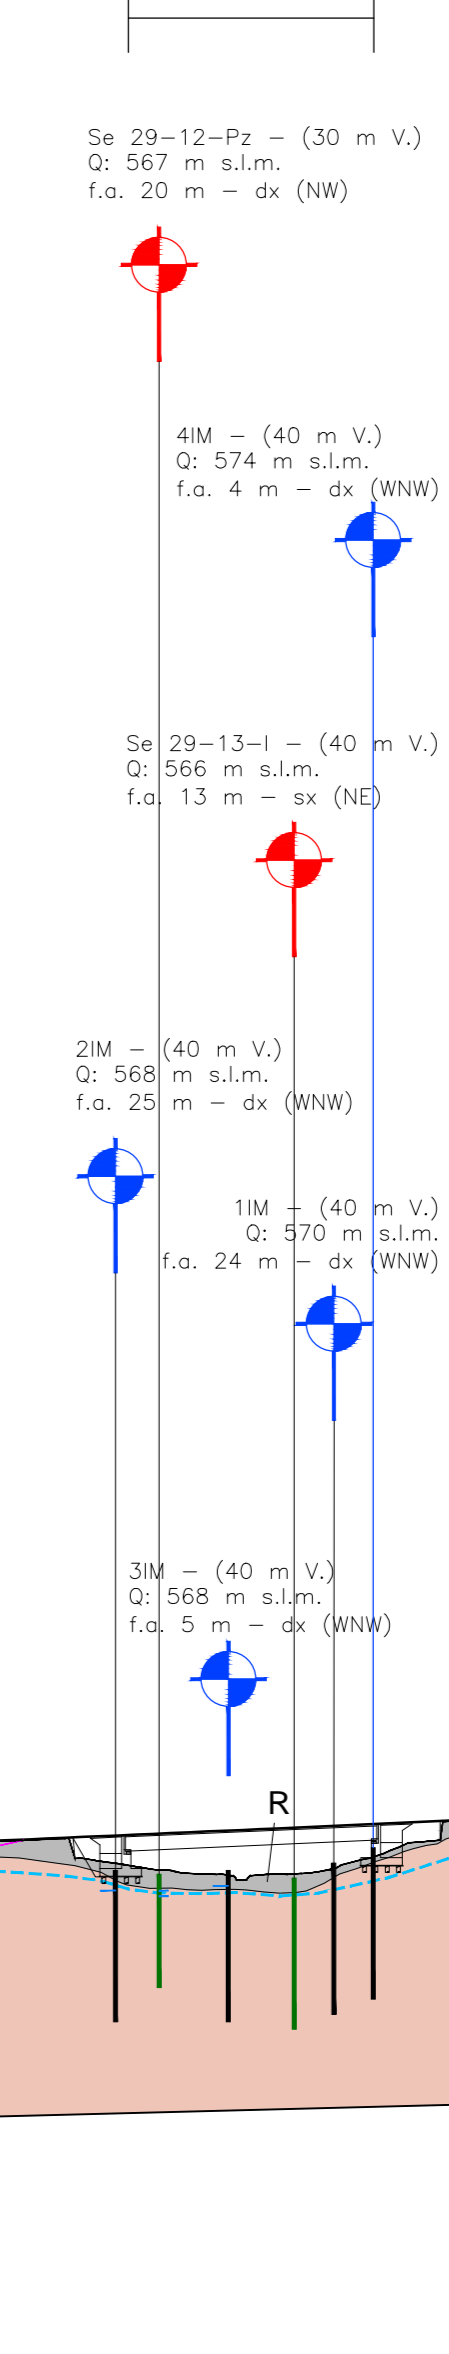

- DEPOSITI DETRITICI QUATERNARI (Pliocene - Olocene)
R: Riporti e terrapieni di origine antropica (R). Depositi ghiaioso-sabbiosi ben classificati e compattati...
Ec: Coltri eluvio-colluviali (Ec). Depositi aerati, poco compattati e cementati...
Dt: Dentro di falda (Dt). Deposito caratterizzato da struttura open-work e clast-supported...

- SUBSTRATO ROCCIOSO PRE-QUATERNARIO (Triassico-Miocene svz)
Unità ofiolitiche
DT: Unità di Diamante-Terranova (DT). Unità costituita da argillitosi, filidi di colore da grigiastro a verdastro...
Unità Lungro-Verbicario
SL: Scisti del Faune Lao (S). Argilliti e argillitosi di colore da grigiastro a verdognolo caratterizzati da breccie carbonatiche...

- ELEMENTI GEOLOGICI, STRUTTURALI E GEOMORFOLOGICI
Limiti geologici
Superfici di faglia cente
Superfici di sovrascorimento cente (thrust)
Aree in dissesto o con indici di potenziale dissesto
Aree in frana attive (Fa)
Aree con indici di movimento (Aind)
Aree in frana quiescenti (Fq)

- ELEMENTI IDROGEOLOGICI
Livello superficie piezometrica media rilevata entro i depositi superficiali
Livello superficie piezometrica media rilevata entro il substrato roccioso

Table: Grado di permeabilità (norma AFES, 1993). Columns: 10^-4 m/s, 10^-3 m/s, 10^-2 m/s. Rows: K4, K3, K2, K1. Legend: da alto a molto alto, da medio ad alto, da basso a medio, da molto basso a basso.

- INDAGINI GEOGNOSTICHE E ALTRI SIMBOLI
Sondaggi geognostici. Nome del sondaggio, profondità, quota sul livello del mare e fuori asse.
Sondaggi realizzati per il Progetto Esecutivo
Sondaggi realizzati per il Progetto Definitivo e precedentemente

Project information block for Anas SpA, Direzione Centrale Progettazione, ASR 18/07, AUTOSTRADA A3 SALERNO - REGGIO CALABRIA. Includes logos for italsarc and project details.