

Quota espressa in m s.l.m.

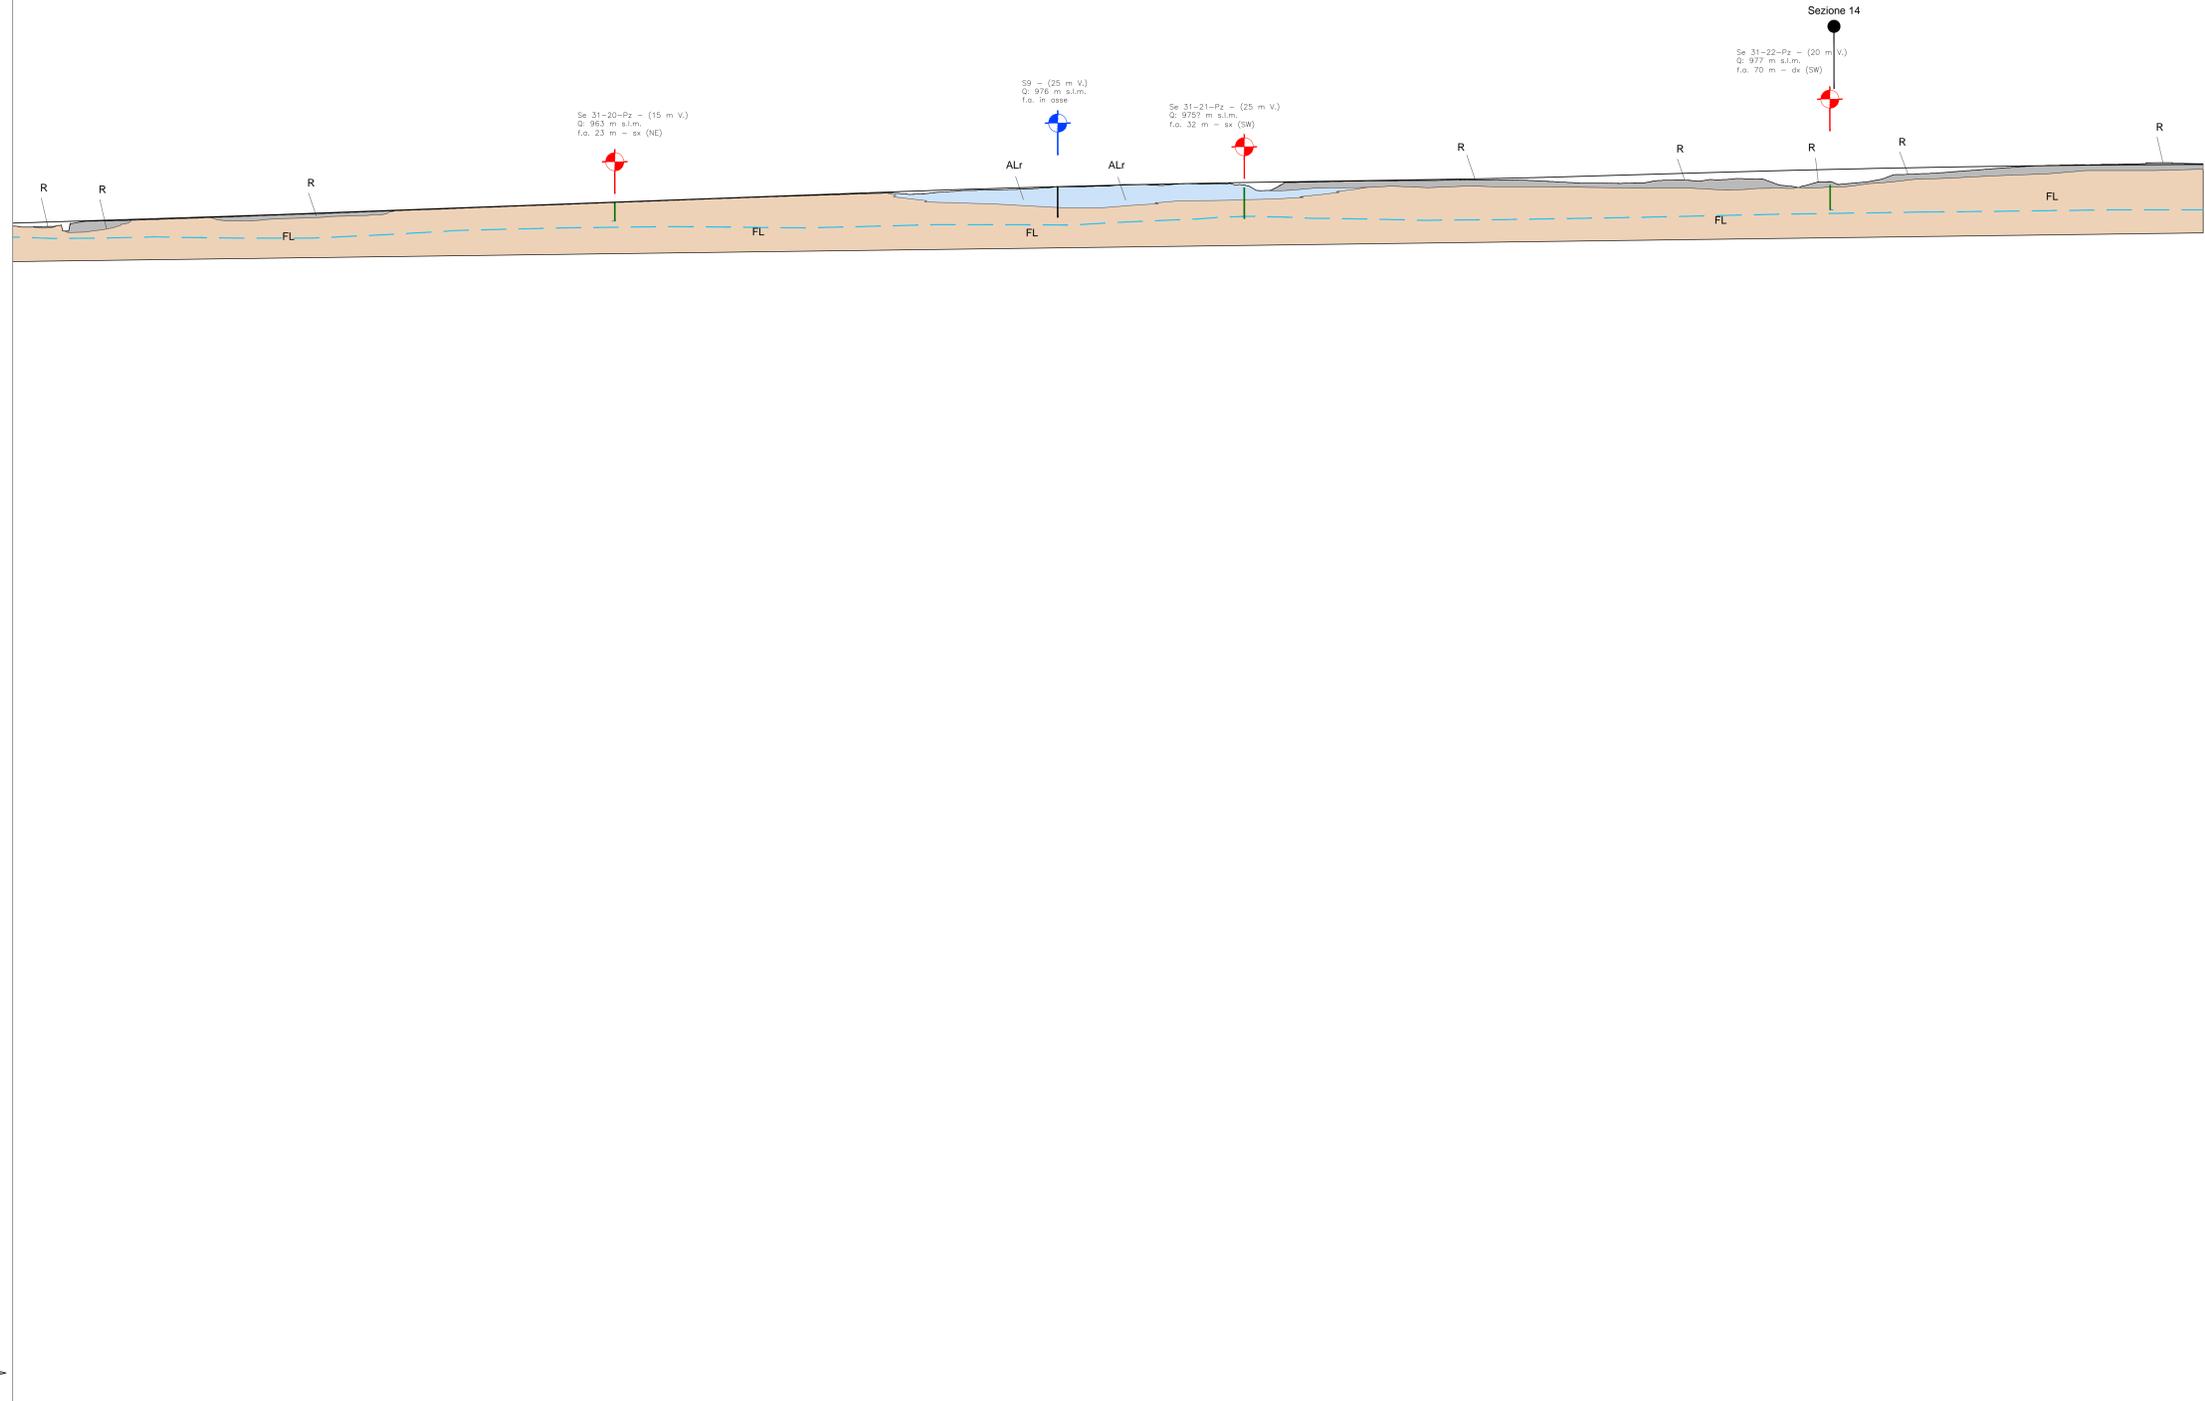
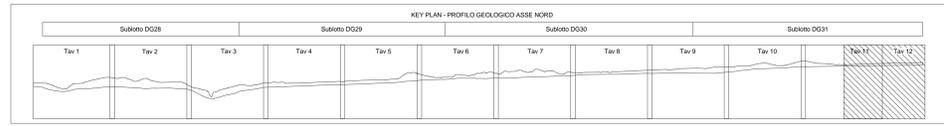


Table with columns for section numbers (69-157), progressive distances, terrain and project quotes, geological formations, and hydrogeological characteristics.

- LEGENDA
DEPOSITI DETRITICI QUATERNARI (Pliocene - Olocene)
R Riporti e terrapieni di origine antropica (R)
Ec Coltri eluvio-colluviali (Ec)
Df Dentro di falda (Df)
ALr Alluvioni di fondovalle recenti e attuali (ALr)
ALa Alluvioni antiche terrazzate (ALa)
FL Depositi fluvio-lacustri (FL)
FLM Depositi fluvio-lacustri del Mercurio (FLM)

SUBSTRATO ROCCIOSO PRE-QUATERNARIO (Tersiccio - Miocene inf.)
Unità ofiolitiche
DT Unità di Diamante-Terranova (DT)

- Unità Lungro-Verbicario
SL Scisti del Fiume Lao (S)
FY Flysch argillifici (FY)
Tr Formazione di Colle Trodo (Tr)
BC Breccie calcaree e calcari (BC)
BG Formazioni di Serra Bonangelo e di Grisolia (BG)
D Dolomie (D)

- ELEMENTI GEOLOGICI, STRUTTURALI E GEOMORFOLOGICI
Limiti geologici
Superfici di faglia cante
Superfici di faglia presunte
Superfici di sovrascorimento cante (thrust)
Aree in dissesto o con indizi di potenziale dissesto
Aree in frana attive (Fa)
Aree con indizi di movimento (Aind)
Aree in frana quiescenti (Fq)

ELEMENTI IDROGEOLOGICI
Livello superficie piezometrica media rilevata entro i depositi superficiali
Livello superficie piezometrica media rilevata entro il substrato roccioso

Table for Grado di permeabilità (norma AFES, 1993) with columns for K4, K3, K2, K1 and rows for da alto a molto alto, da medio ad alto, da basso a medio, da molto basso a basso.

- INDAGINI GEOGNOSTICHE E ALTRI SIMBOLI
Sondaggi geognostici. Nome del sondaggio, profondità, quota sul livello del mare e fuori asse.
Sondaggi realizzati per il Progetto Esecutivo
Sondaggi realizzati per il Progetto Definitivo e precedentemente
Sezione 2
Tracce delle sezioni geologiche trasversali ed idrogeologiche

Project information for Anas SpA, Direzione Centrale Progettazione, ASR 18/07, AUTOSTRADA A3 SALERNO - REGGIO CALABRIA, LAVORI DI AMMODERNAMENTO ED ADEGUAMENTO AL TIPO 1o DELLE NORME CNR/BO, Dal km 153+400 al km 173+900, MACROLOTTO 3 - PARTE 2^, PROGETTO ESECUTIVO, italsarc, GRUPPO DI PROGETTAZIONE, I RESPONSABILI DI PROGETTO, INTERAGENZIE PRESTAZIONI SPECIALISTICHE, STUDI E INDAGINI GEOLOGIA, PROFILO GEOLOGICO Carreggiata Nord - Tav 12/12, CODICE PROGETTO, REVISIONE, SCALA: 1:2000.