



# GALLERIA MORMANNO: Vasca di raccolta liquidi da sversamento accidentale


Sezione 3-3 scala 1:200

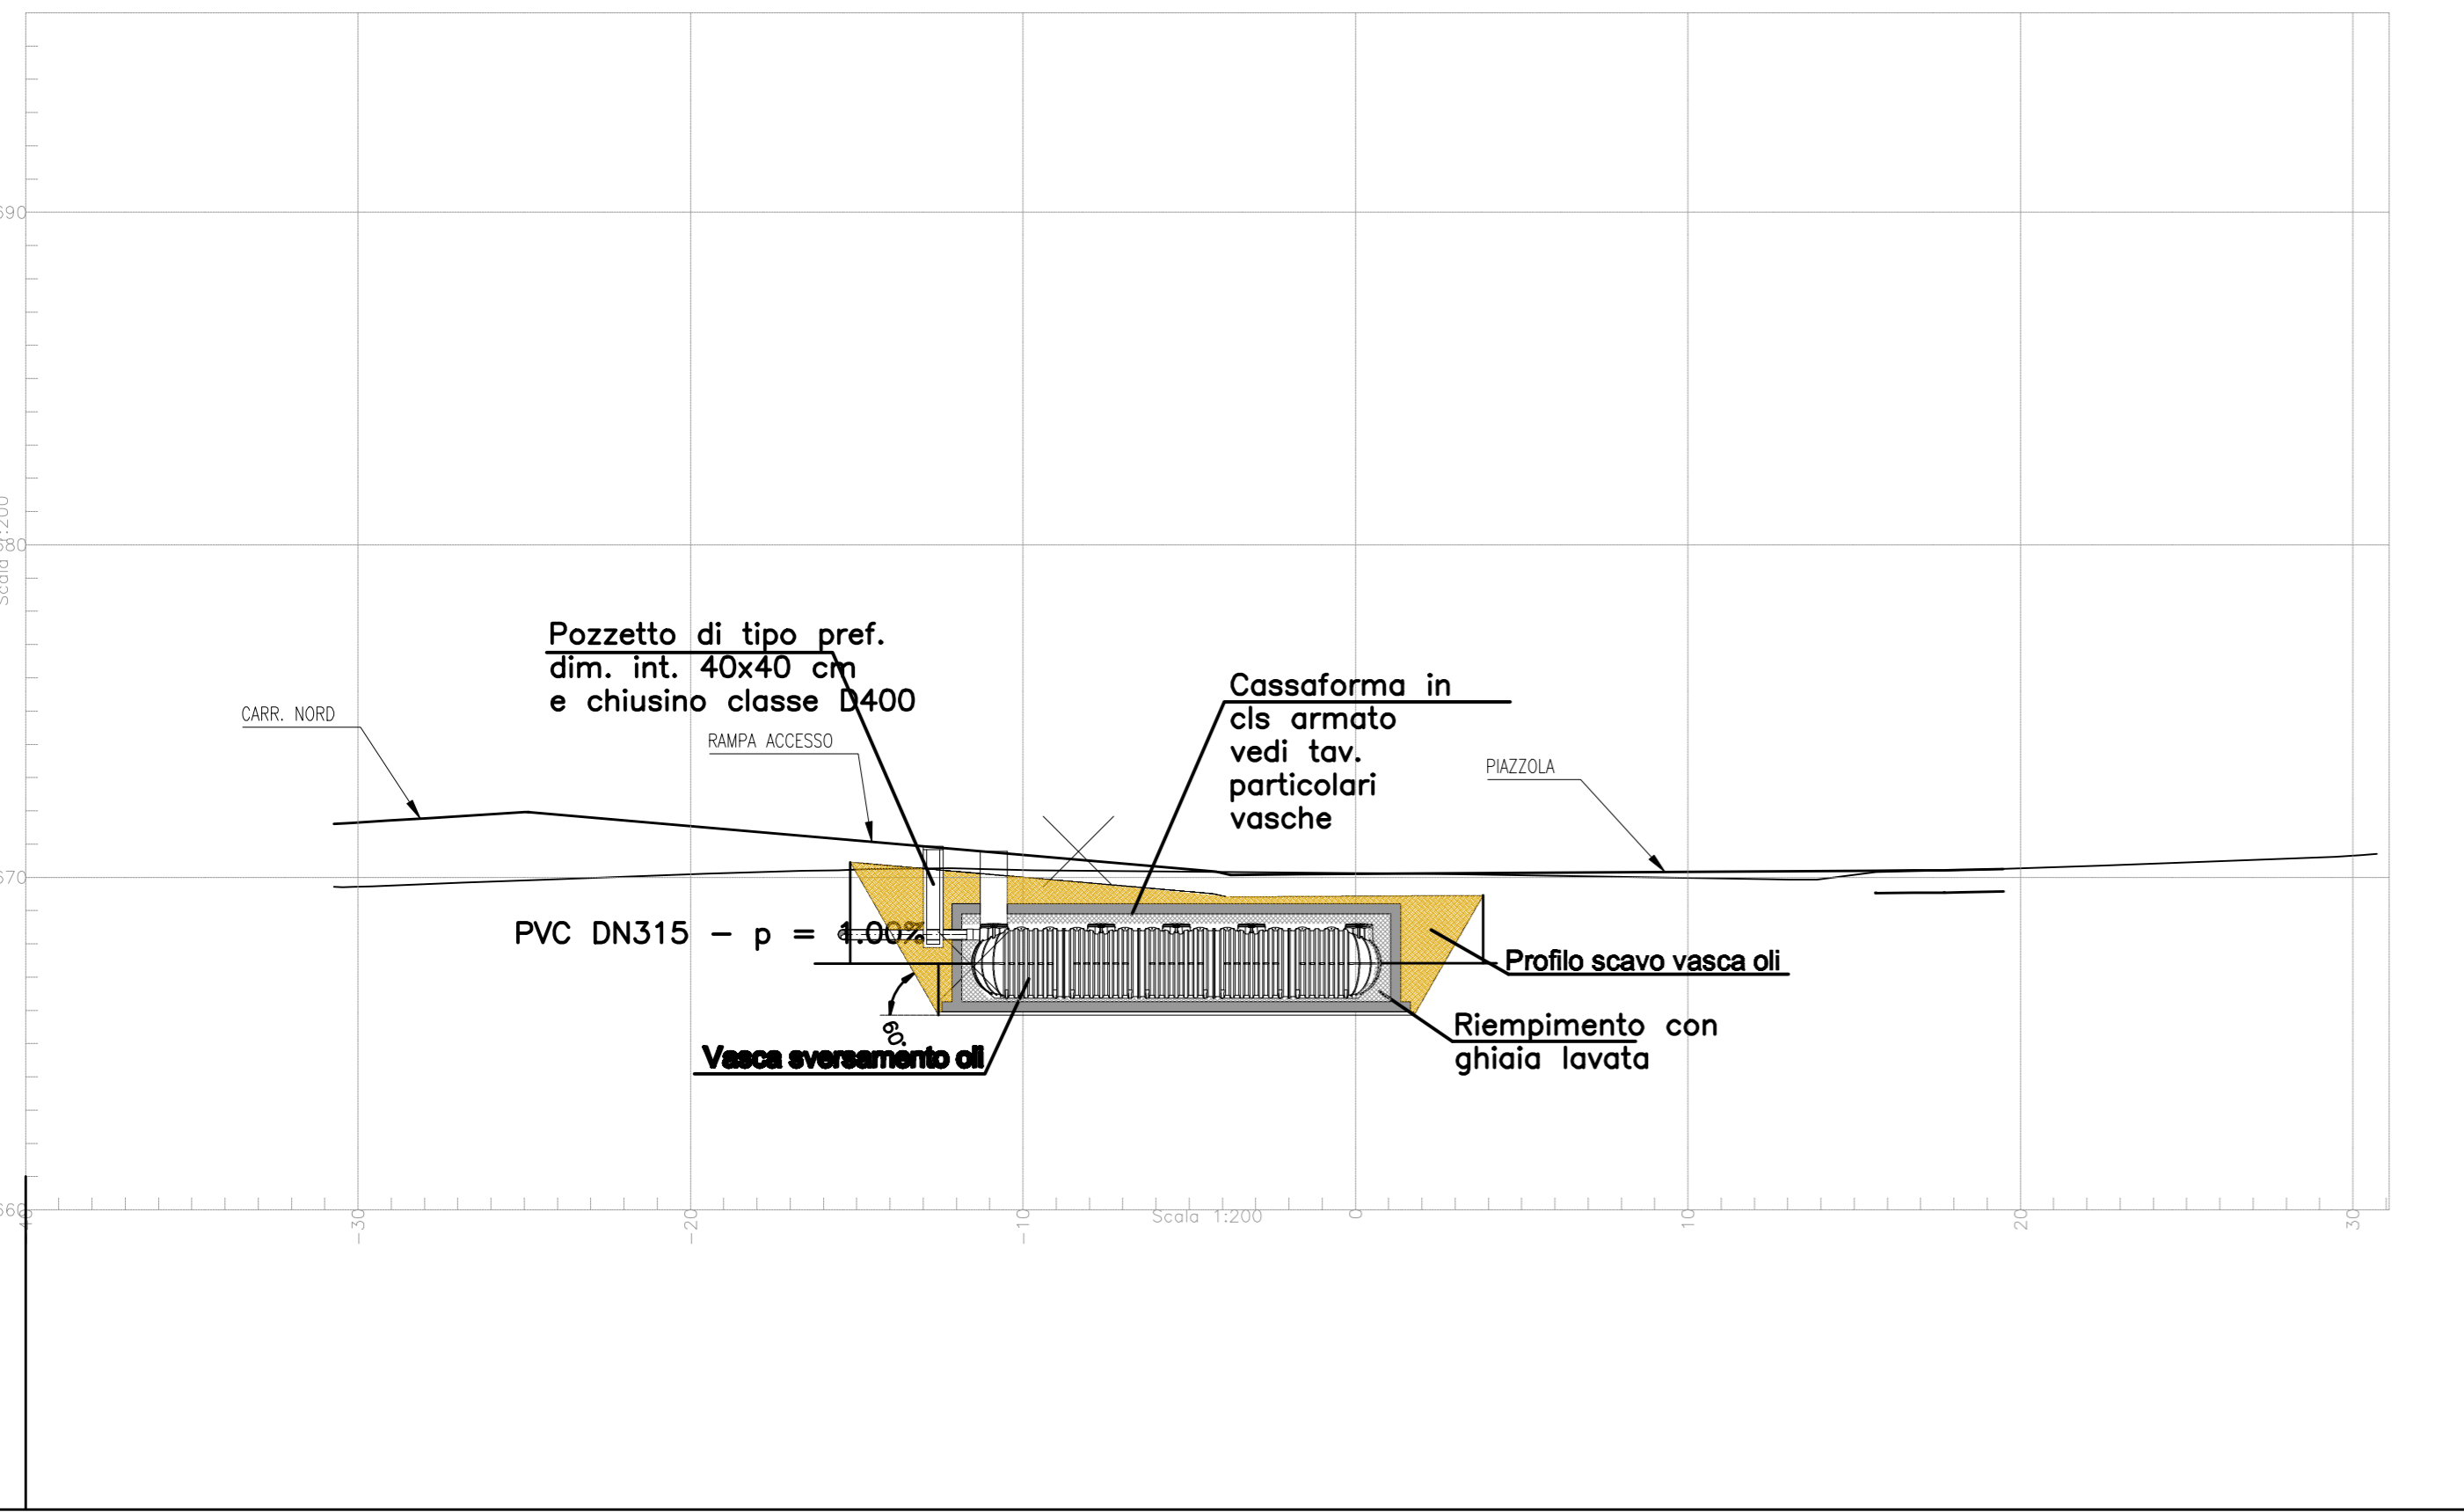

# Planimetria generale galleria Mormanno -Scala 1:500

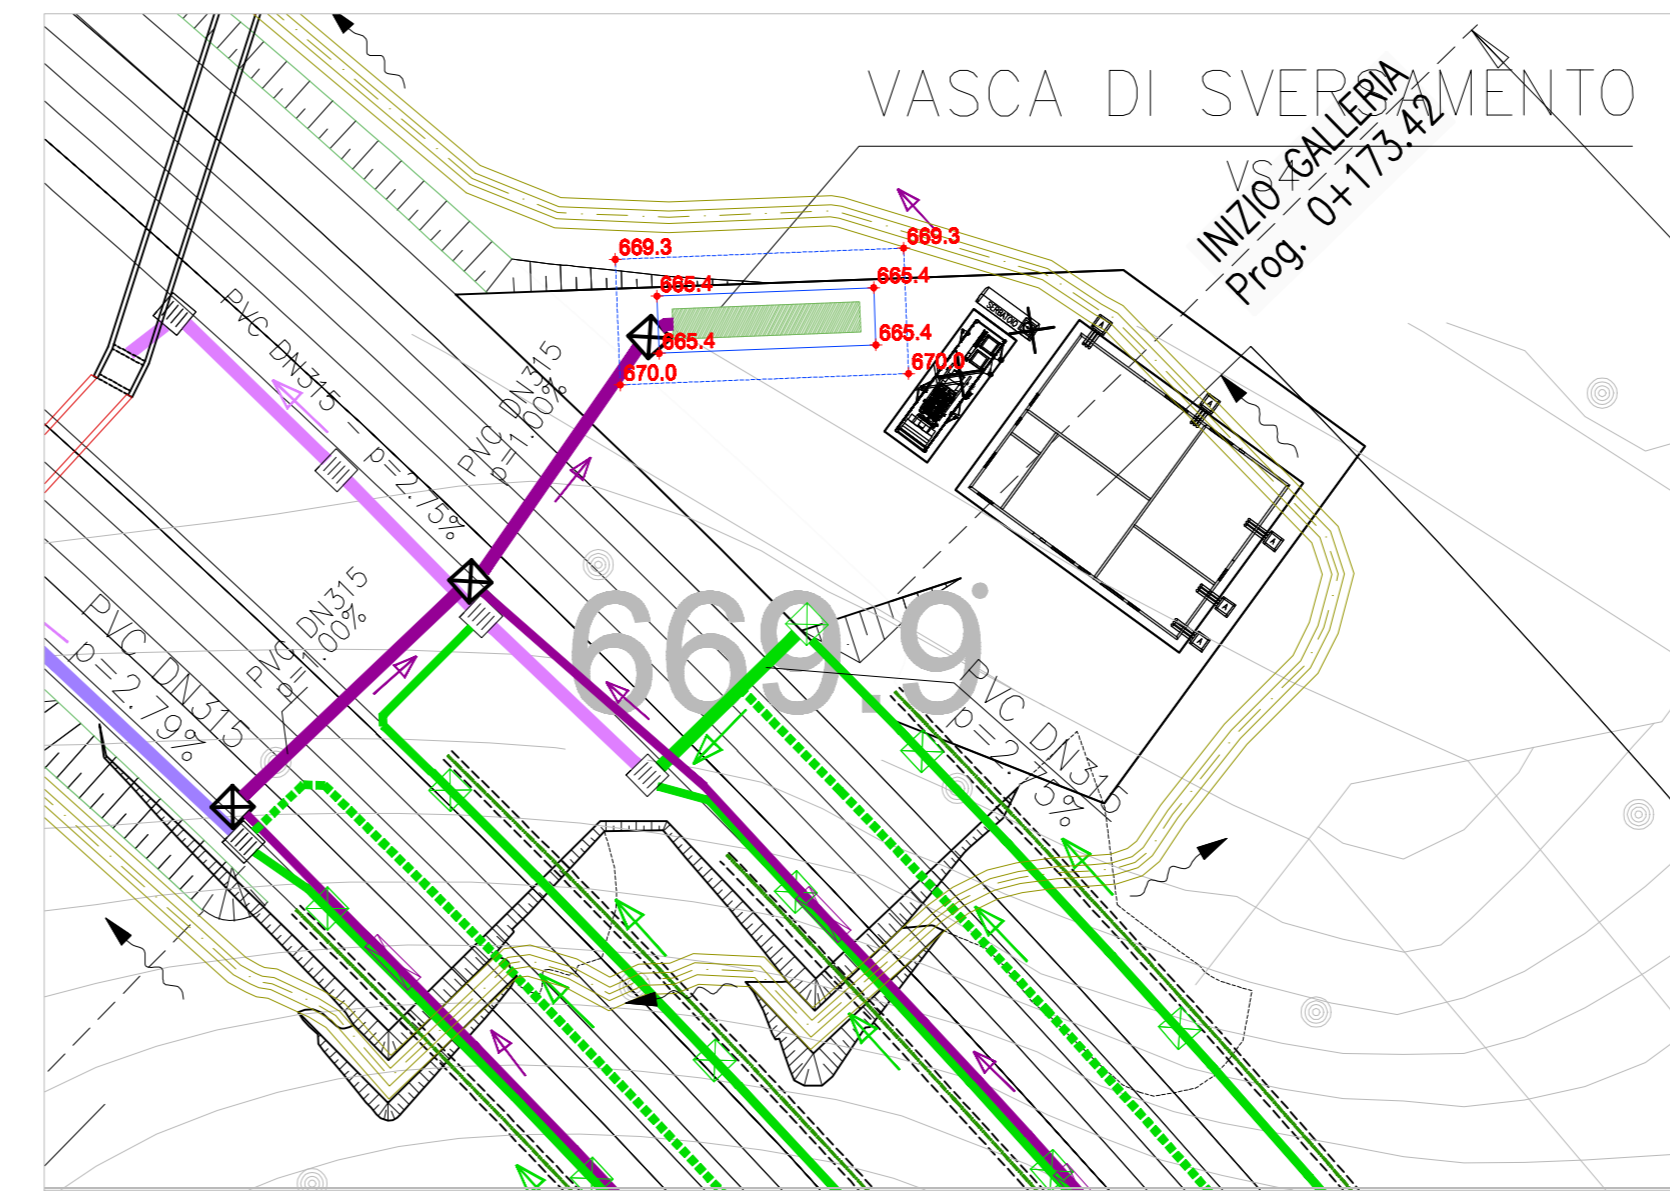


# Planimetria scavi galleria Mormanno -Scala 1:200

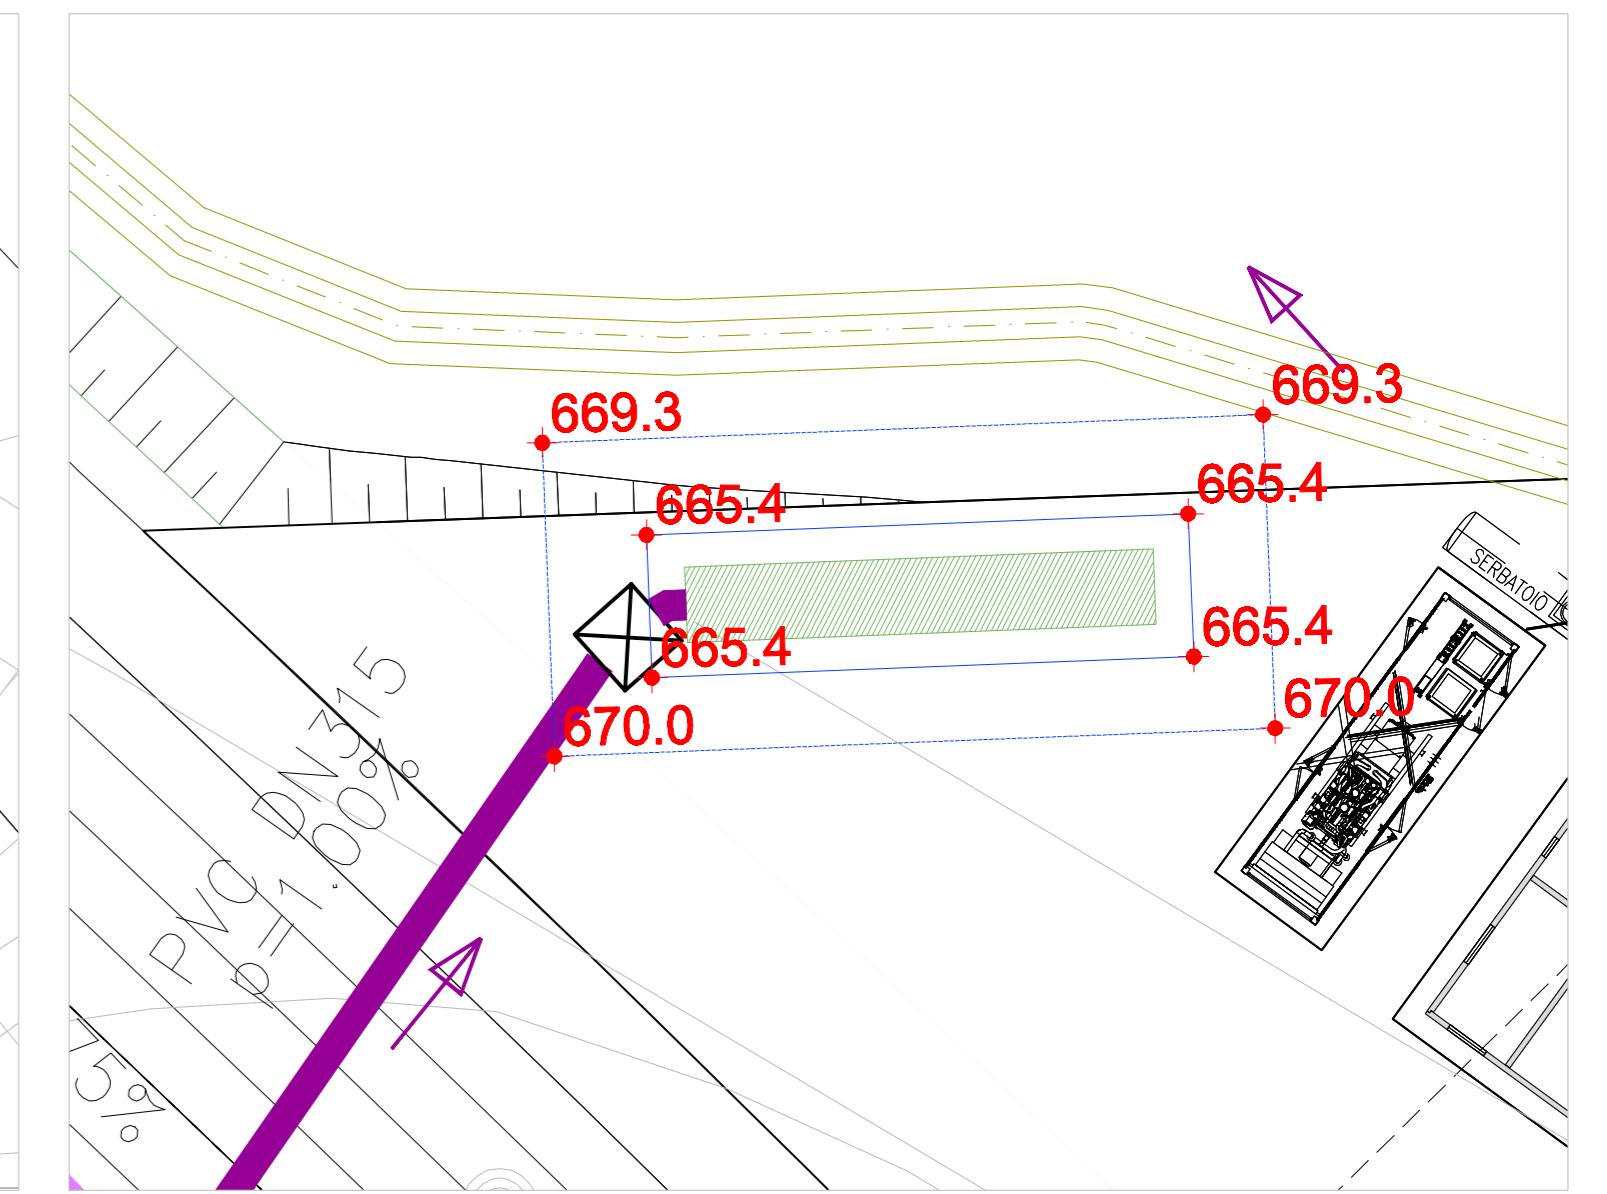


## LEGENDA

- impronta scavo al livello del piano di campagna
- impronta scavo al livello del piano di appoggio della vasca
- ♦ quota scavo al livello del piano di appoggio della vasca

# Sezione 1-1 scala 1:200

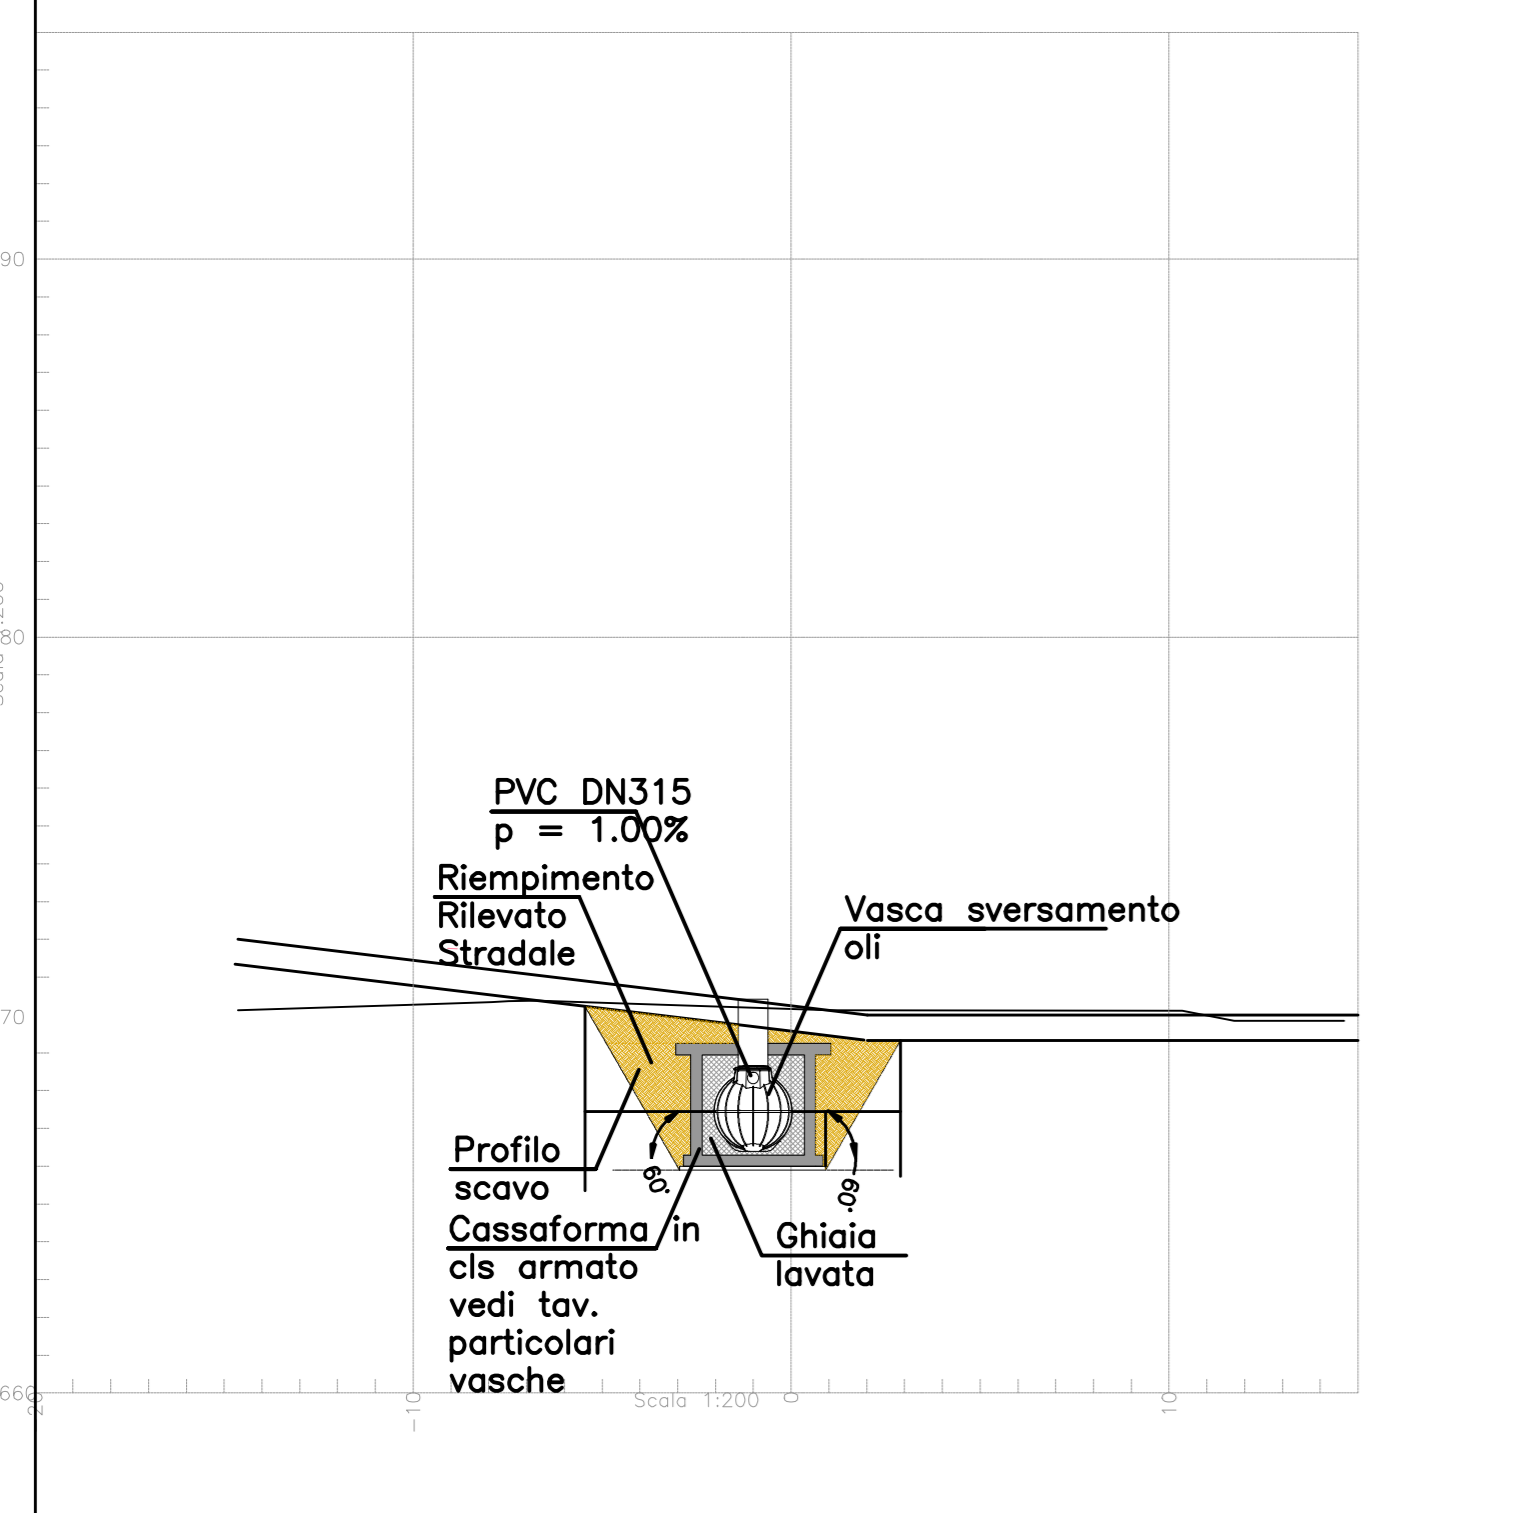

# Pianta - Sezione - Prospetto 1:50

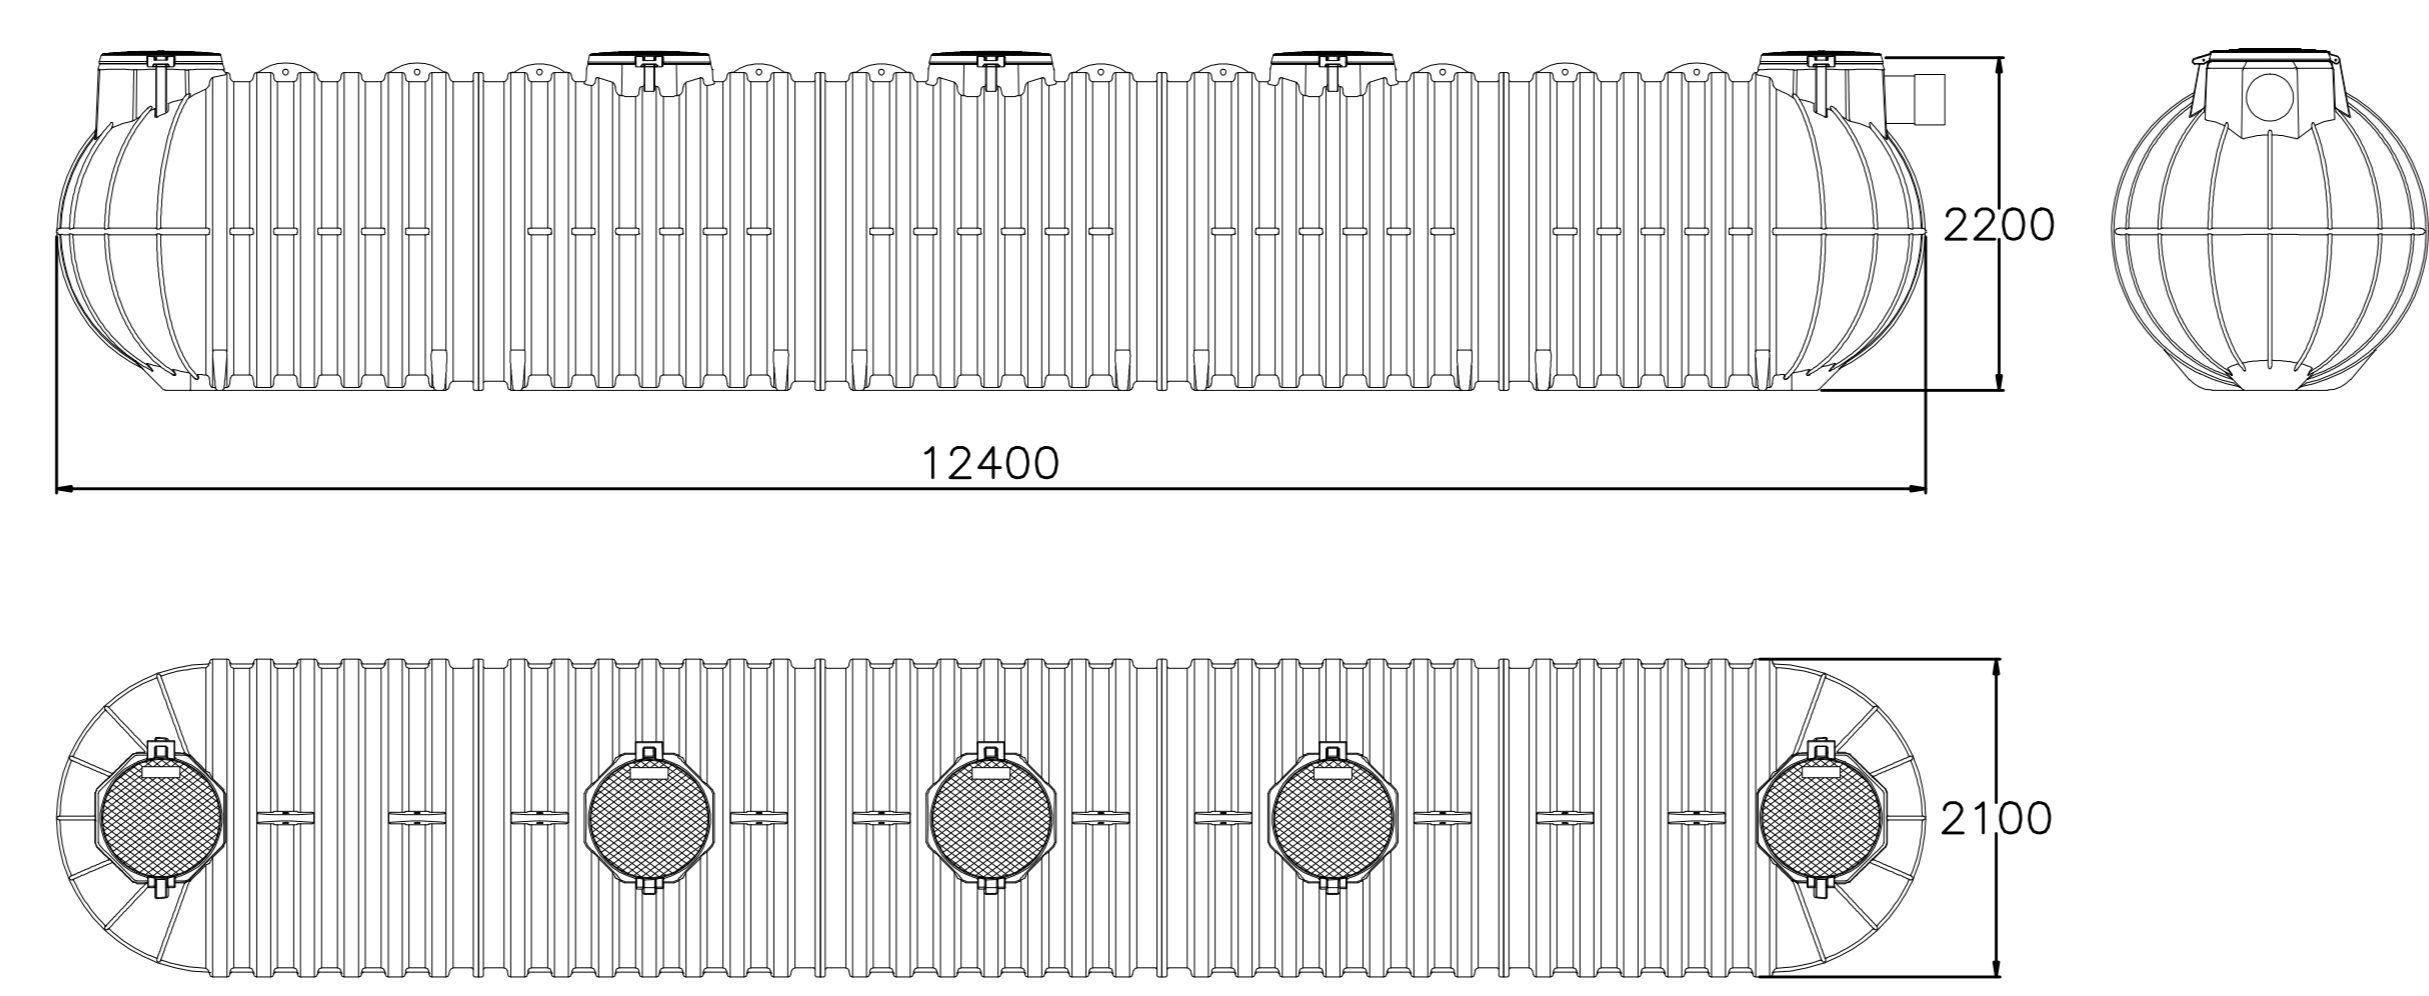

**Anas SpA**

Direzione Centrale Progettazione

ASR 18/07  
AUTOSTRADA A3 SALERNO – REGGIO CALABRIA  
LAVORI DI AMMODERNAMENTO ED ADEGUAMENTO AL TIPO 1a DELLE NORME CNR/80  
Dal km 153+400 al km 173+900  
MACROLOTTO 3 – PARTE 2^

## PROGETTO ESECUTIVO

CONTRAENTE GENERALE IL RESPONSABILE DEL CONTRAENTE GENERALE



GRUPPO DI PROGETTAZIONE  
RTP: TECHNITAL S.p.A. (mandataria)  
3TI PROGETTI ITALIA S.p.A.  
PROMETEENGINEERING.IT S.r.l.  
STUDIO MELE ASSOCIATI S.r.l.  
SOIL S.r.l.  
SITECO S.r.l.



IL RESPONSABILI DI PROGETTO  
Dott. Ing. M. Raccosta  
Ordine Ing. Verona n° A1665  
Dott. Ing. S. Possati  
Ordine Ing. Roma n° 20809  
Dott. Ing. A. Focaracci  
Ordine Ing. Roma n° 28894  
Prof. Ing. M. Mele  
Ordine Ing. Roma n° A10145  
Dott. Ing. L. Albert  
Ordine Ing. Milano n° 14725  
Dott. Ing. A. Frascari  
Ordine Ing. Bologna n° 7115/A

INTEGRAZIONE PRESTAZIONI SPECIALISTICHE  
IL GEOLOGO Dott. Geol. Vittorio Federici  
Ordine dei Geologi del Lazio n. 784  
IL COORDINATORE DELLA SICUREZZA IN FASE DI PROGETTAZIONE  
Ing. Giovanni Maria Cepparotti  
Ordine Ing. Viterbo n. 392  
IL RESPONSABILE AMBIENTALE  
Dott. Massimiliano Bechini  
VISTO: ANAS S.p.A. - IL RESPONSABILE DEL PROCEDIMENTO  
Dott. Ing. Maurizio Aramini

STUDI ED INDAGINI IDRAULICA  
VASCHE DI PRIMA PIOGGIA E DI RACCOLTA LIQUIDI DA SVERSAMENTO ACCIDENTALE  
Tav. 3/8

CODICE PROGETTO		NOME FILE		REVISIONE	SCALA:
PROGETTO LIV. PROG. N. PROG.		T00-ID00-IDR-DC04_11_A.dwg		A	VARIE
CODICE ELAB.		T00ID00IDRDC06			
D					
C					
B					
A	EMISSIONE	31/01/2014	Cacciatori	Reale	Versace
REV.	DESCRIZIONE	DATA	REDATTO	VERIFICATO	APPROVATO