



VIADOTTO CASTAGNE: Vasca di Prima Pioggia - VP5


Sezione trasversale 1:200 / 1:200

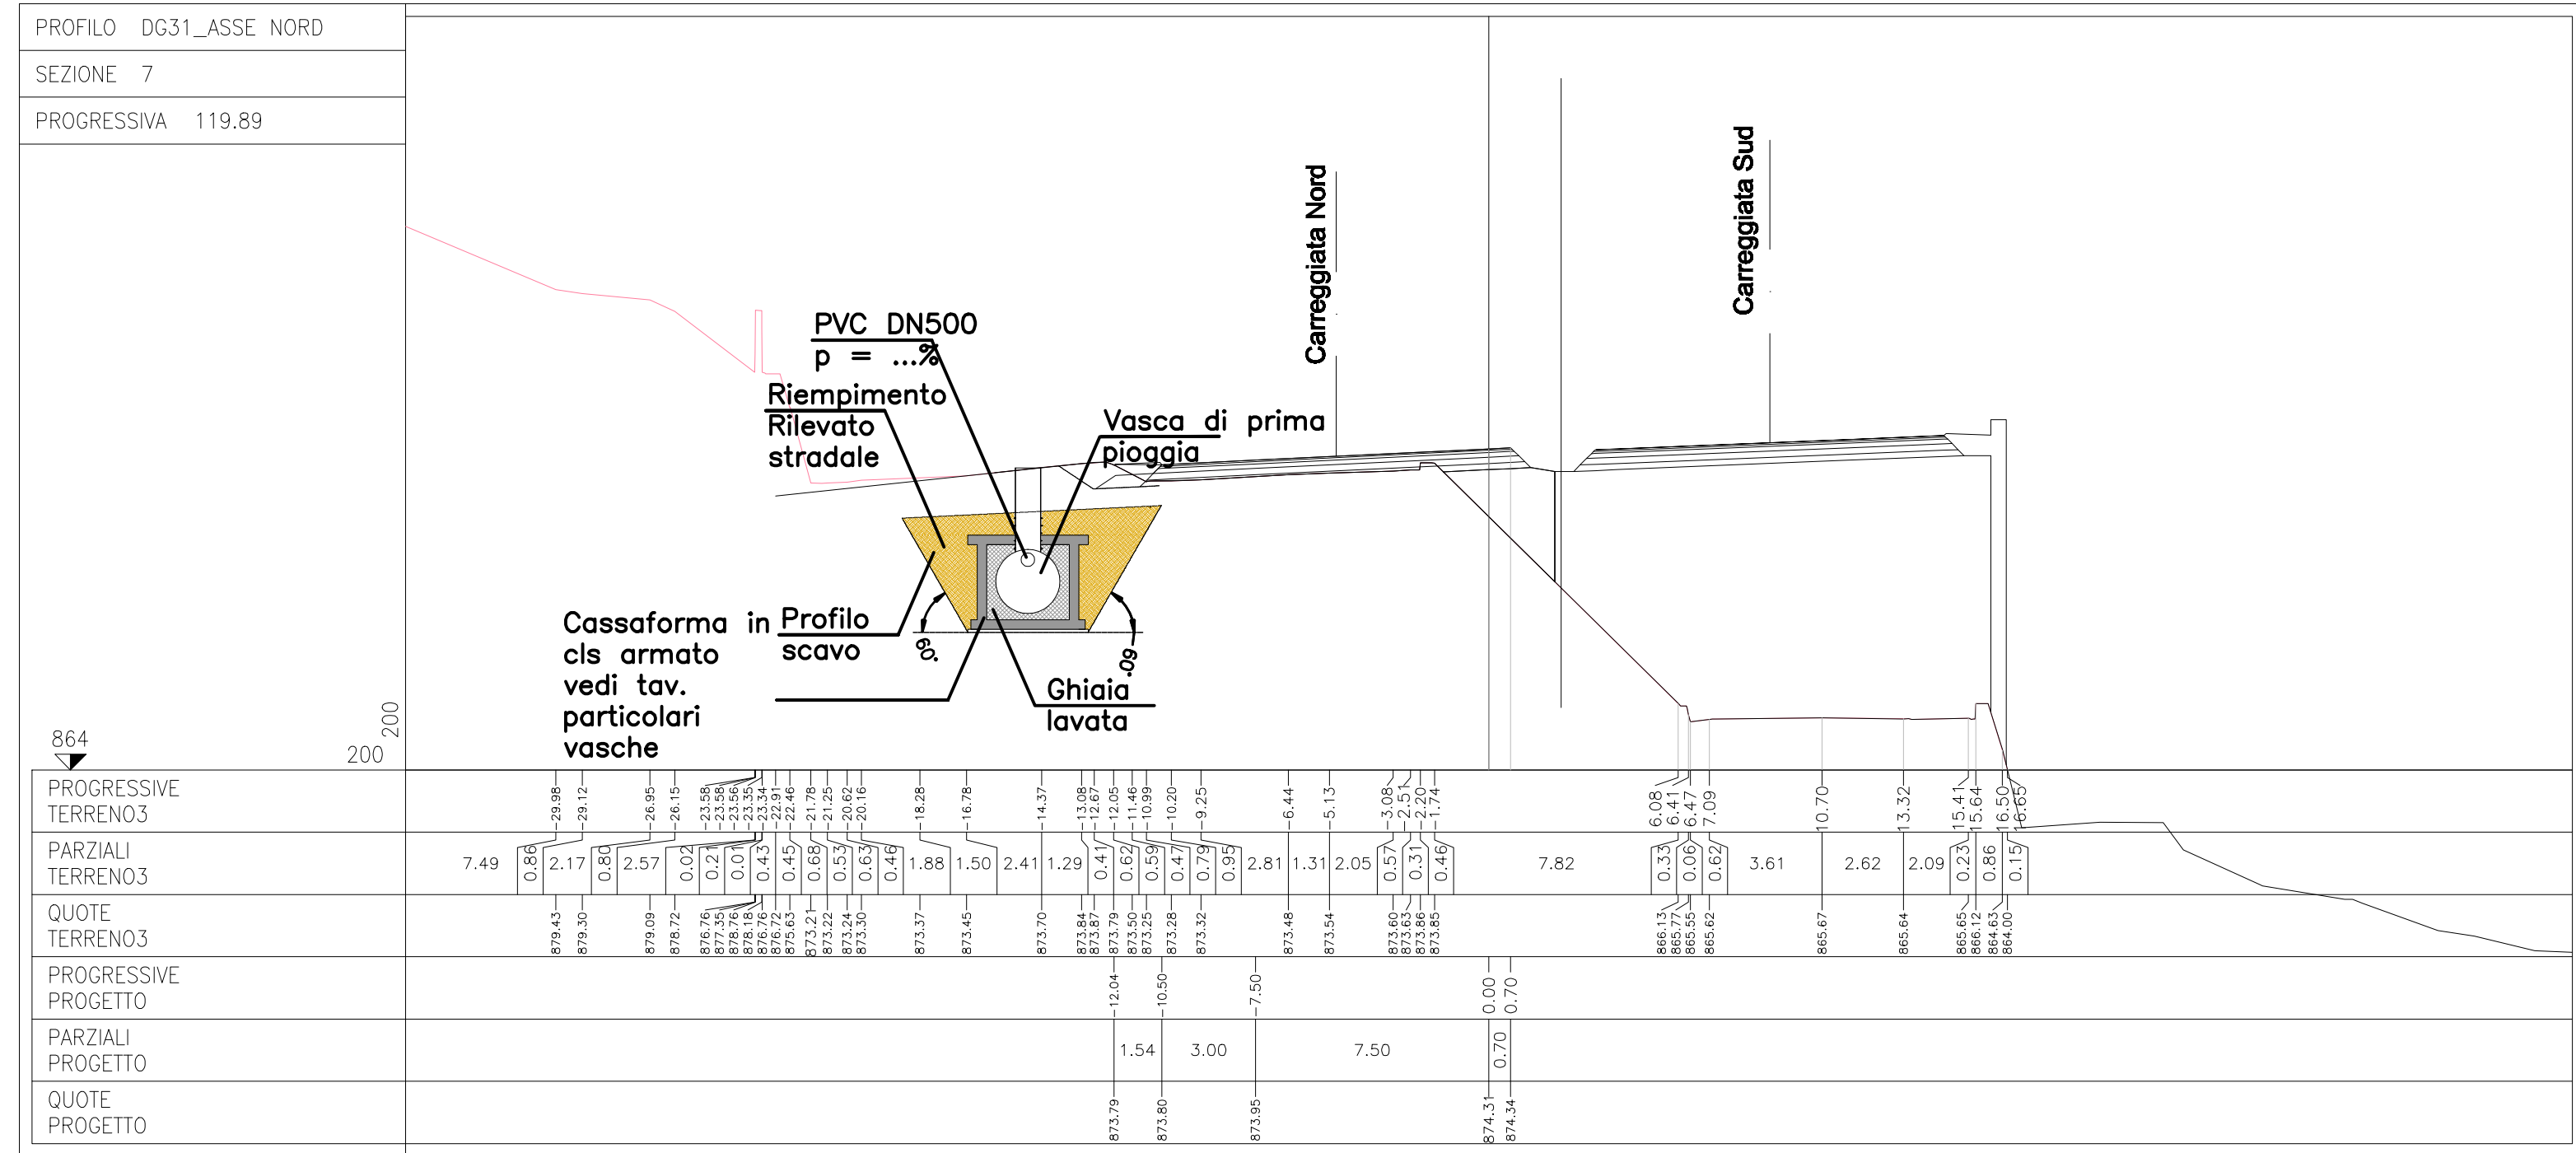


Planimetria generale viadotto Castagne-Scala 1:500

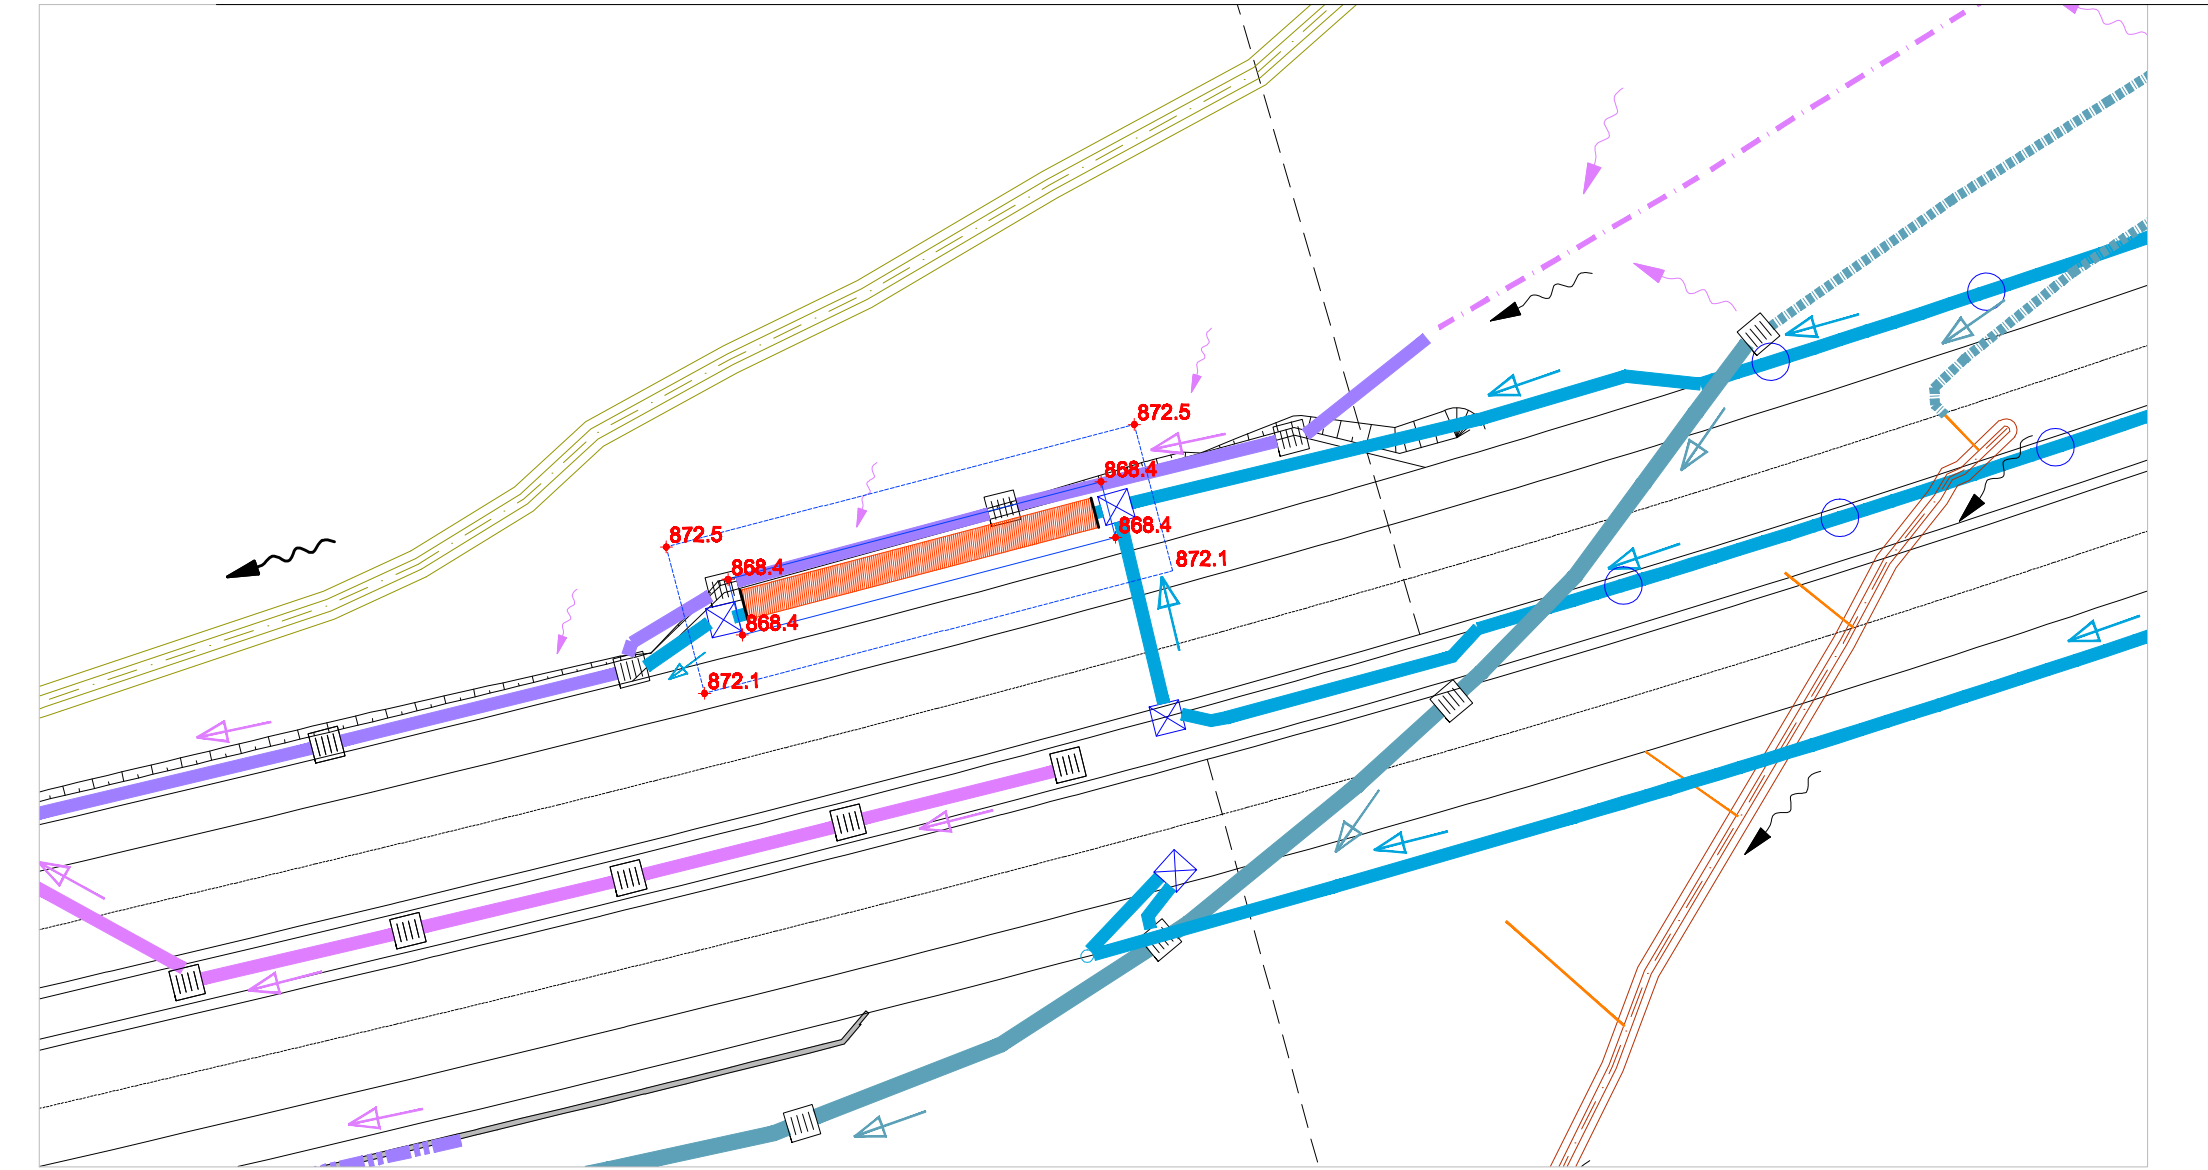

Profilo longitudinale Asse Nord - 1:200

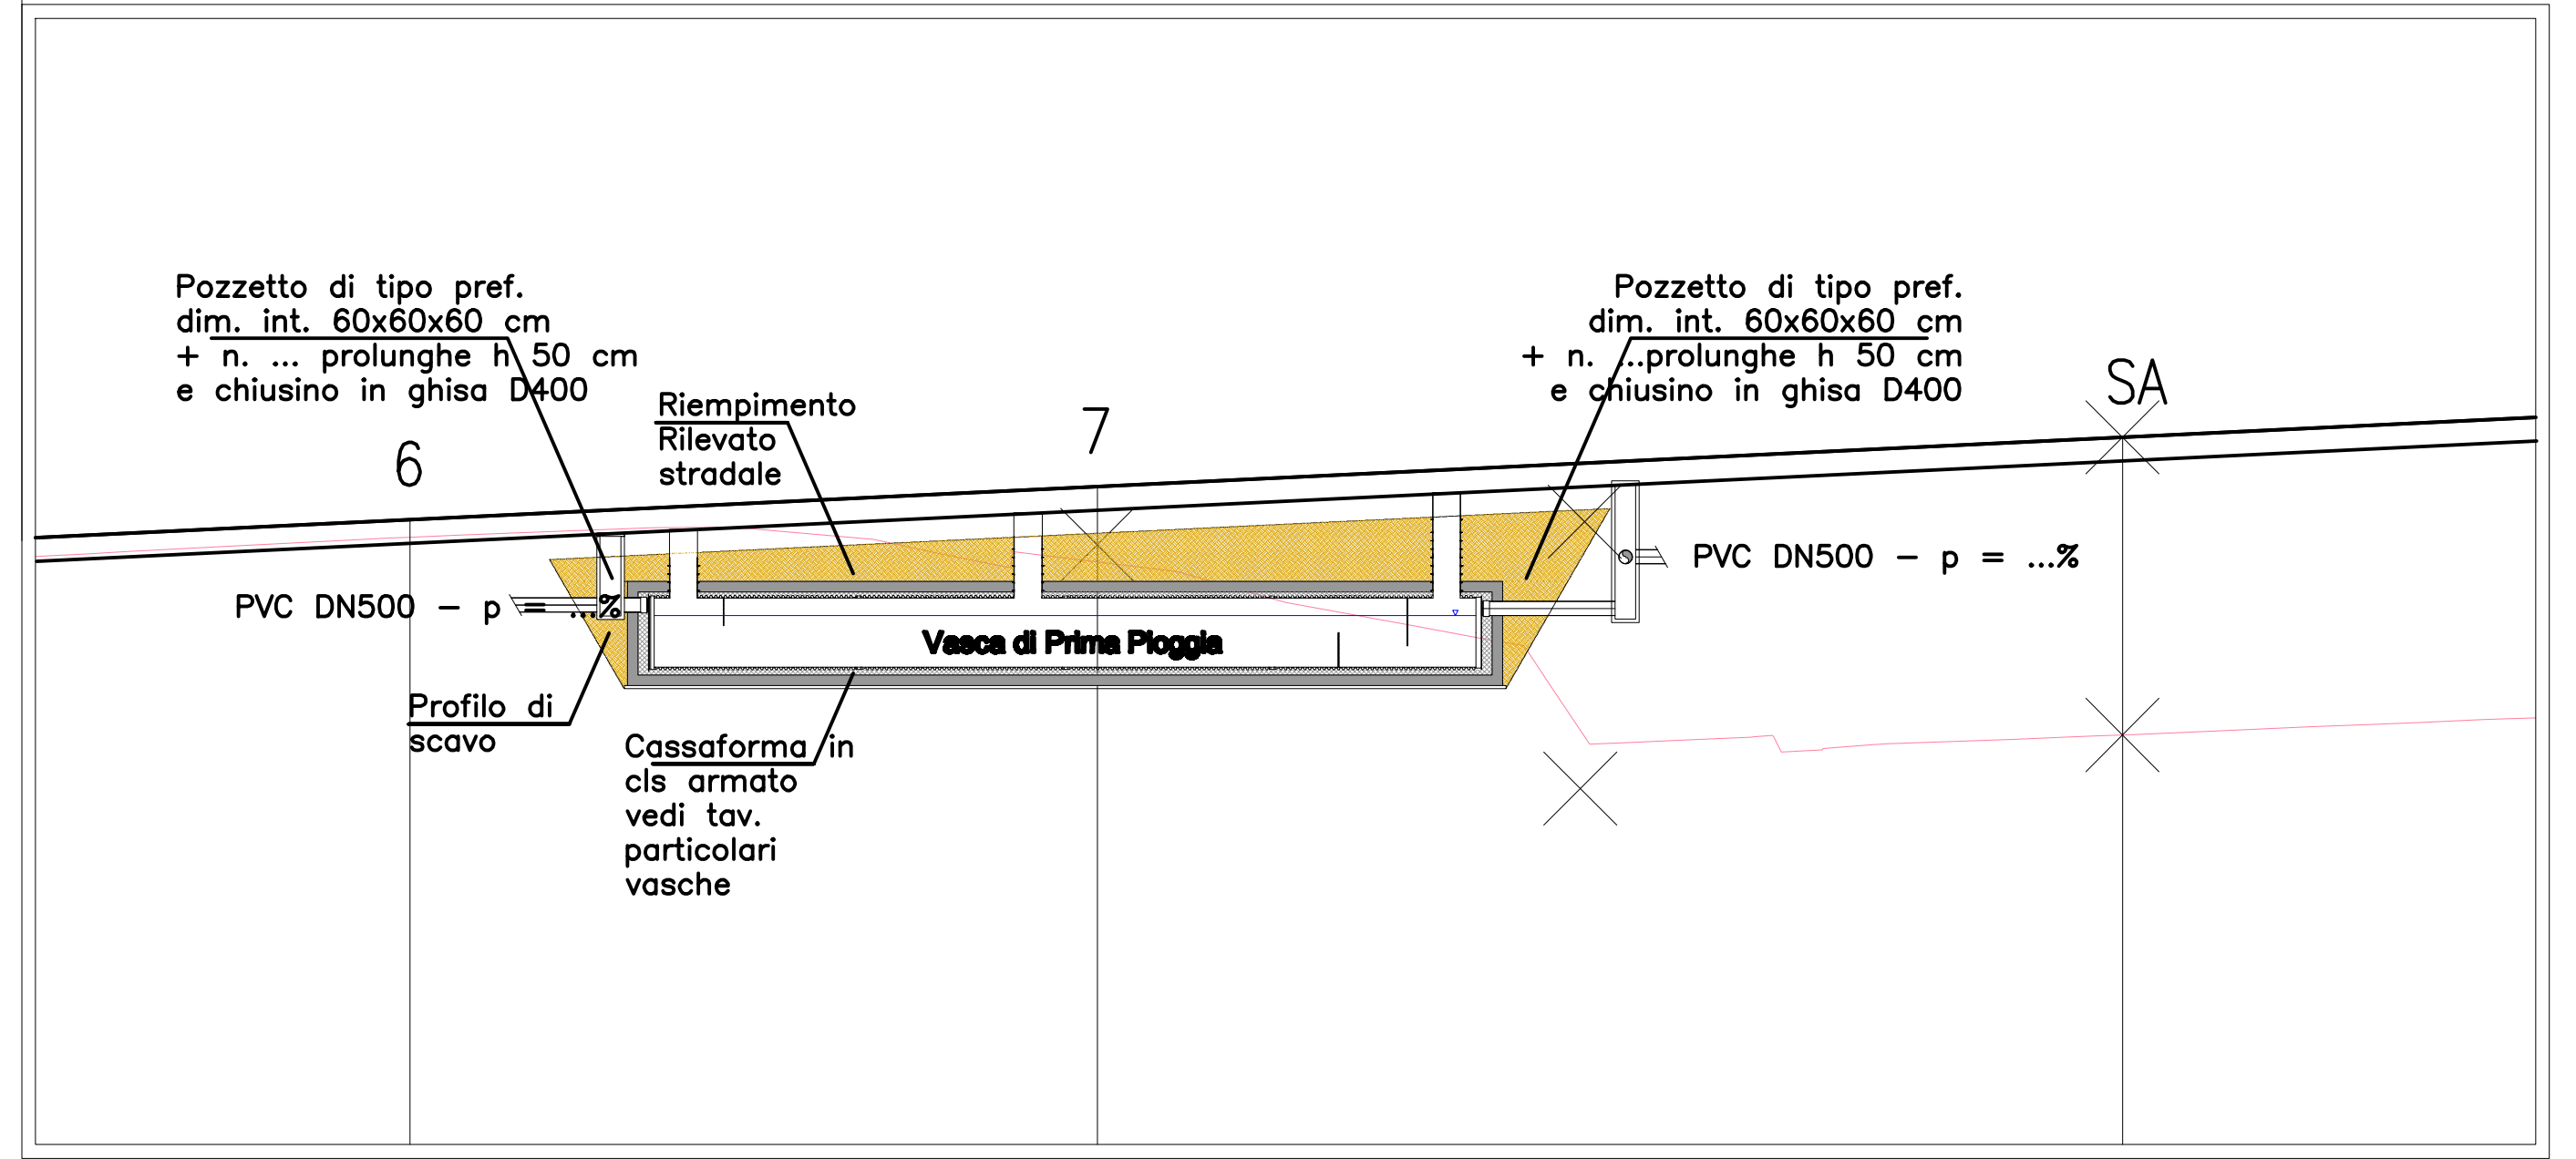


Planimetria scavi viadotto Castagne-Scala 1:200

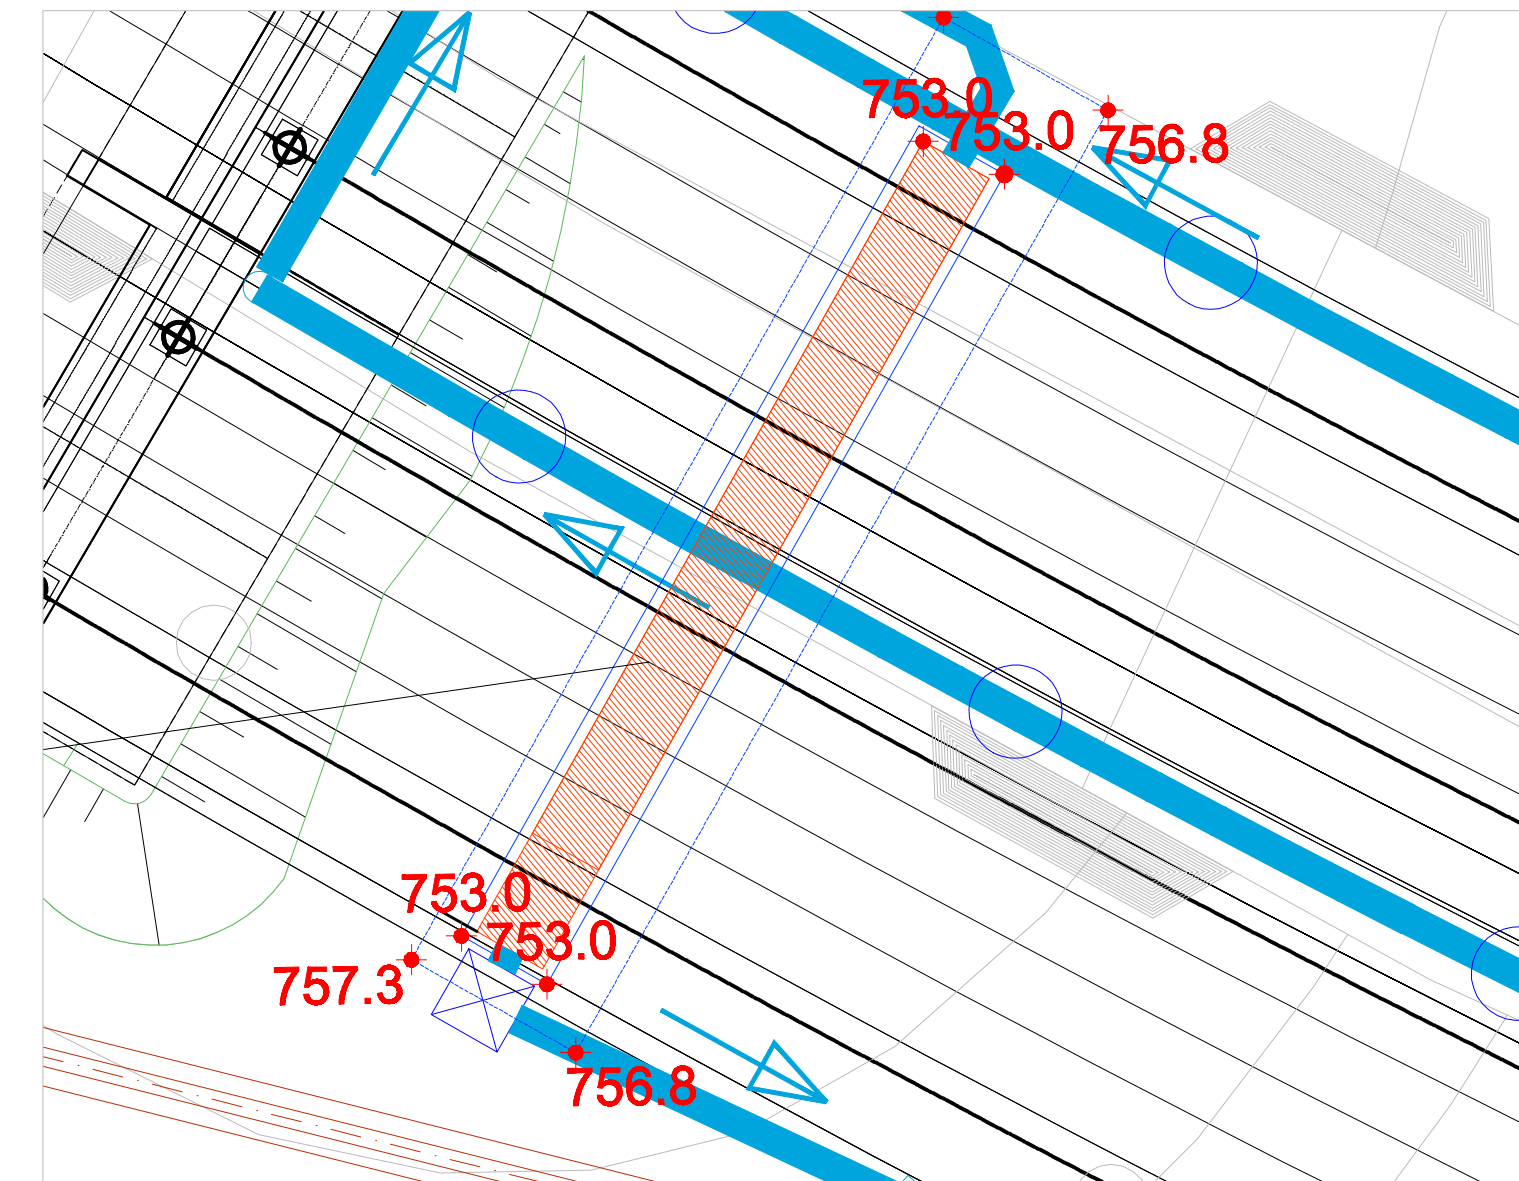

LEGENDA

- impronta scavo al livello del piano di campagna
- impronta scavo al livello del piano di appoggio della vasca
- ♦ quota scavo al livello del piano di appoggio della vasca

Pianta - Sezione - Prospetto 1:100

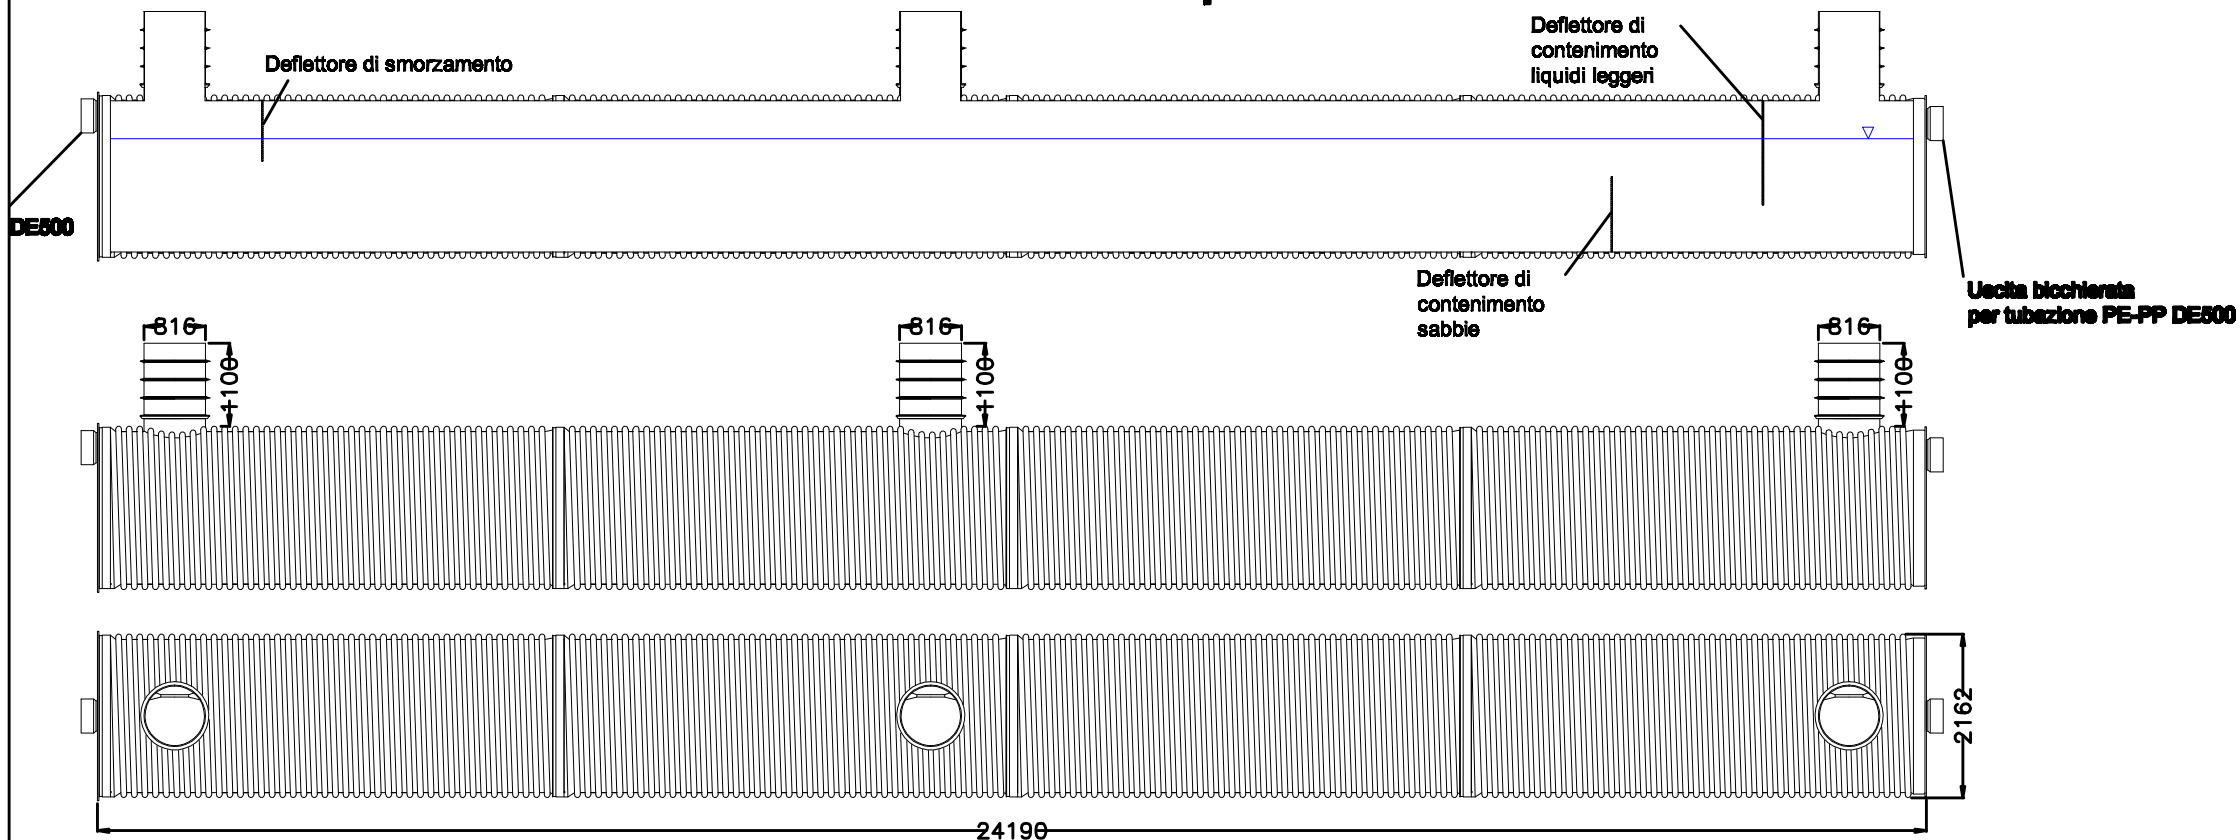

Impianto di trattamento acque di prima pioggia in continuo composto da separatore sabbie e liquidi leggeri. Il separatore sarà realizzato con manufatti circolari in HDPE con profilo di parete strutturato, diametro interno utile 2000 mm, rigidità anulare SN2, composti da elementi assemblati con giunzioni elettrosaldate. Volume statico 56mc - Volume complessivo 75mc

Anas SpA

Direzione Centrale Progettazione

ASR 18/07
 AUTOSTRADA A3 SALERNO – REGGIO CALABRIA
 LAVORI DI AMMODERNAMENTO ED ADEGUAMENTO AL TIPO 1a DELLE NORME CNR/80
 Dal km 153+400 al km 173+900
 MACROLOTTO 3 – PARTE 2[^]

PROGETTO ESECUTIVO

CONTRAENTE GENERALE		IL RESPONSABILE DEL CONTRAENTE GENERALE		
GRUPPO DI PROGETTAZIONE RTP: TECHNITAL S.p.A. (mandataria) STI PROGETTI ITALIA S.p.A. PROMETEENGINEERING.IT S.r.l. STUDIO MELE ASSOCIATI S.r.l. SOIL S.r.l. SITECO S.r.l.		IL RESPONSABILI DI PROGETTO Dott. Ing. M. Raccosta Ordine Ing. Verona n° A1665 Dott. Ing. S. Passati Ordine Ing. Roma n° 20809 Dott. Ing. A. Focaracci Ordine Ing. Roma n° 28894 Prof. Ing. M. Mele Ordine Ing. Roma n° A10145 Dott. Ing. L. Albert Ordine Ing. Milano n° 14725 Dott. Ing. A. Frascari Ordine Ing. Bologna n° 7115/A		
INTEGRAZIONE PRESTAZIONI SPECIALISTICHE IL GEOLOGO: Dott. Geol. Vittorio Federici Ordine dei Geologi del Lazio n. 784 IL COORDINATORE DELLA SICUREZZA IN FASE DI PROGETTAZIONE: Ing. Giovanni Maria Cepparotti Ordine Ing. Viterbo n. 392		Dott. Ing. M. Raccosta IL RESPONSABILE AMBIENTALE Dott. Massimiliano Bechini		
VISTO: ANAS S.p.A. - IL RESPONSABILE DEL PROCEDIMENTO Dott. Ing. Maurizio Aramini				
STUDI ED INDAGINI IDRAULICA VASCHE DI PRIMA PIOGGIA E DI RACCOLTA LIQUIDI DA SVERSAMENTO ACCIDENTALE Tav. 6/8				
CODICE PROGETTO		NOME FILE	REVISIONE	SCALA:
PROGETTO	LIV. PROG.	N. PROG.		
LO4111B	E	1301	A	VARIE
CODICE ELAB.		EMISSIONE	DATA	REDATORI
T00ID00IDRDC09		31/01/2014		Cacciatori
REV.		DESCRIZIONE	VERIFICATO	APPROVATO