



GALLERIA CAMPOTENESE: Vasca di raccolta liquidi da sversamento accidentale - VS6


Sezione trasversale 1:200 / 1:200

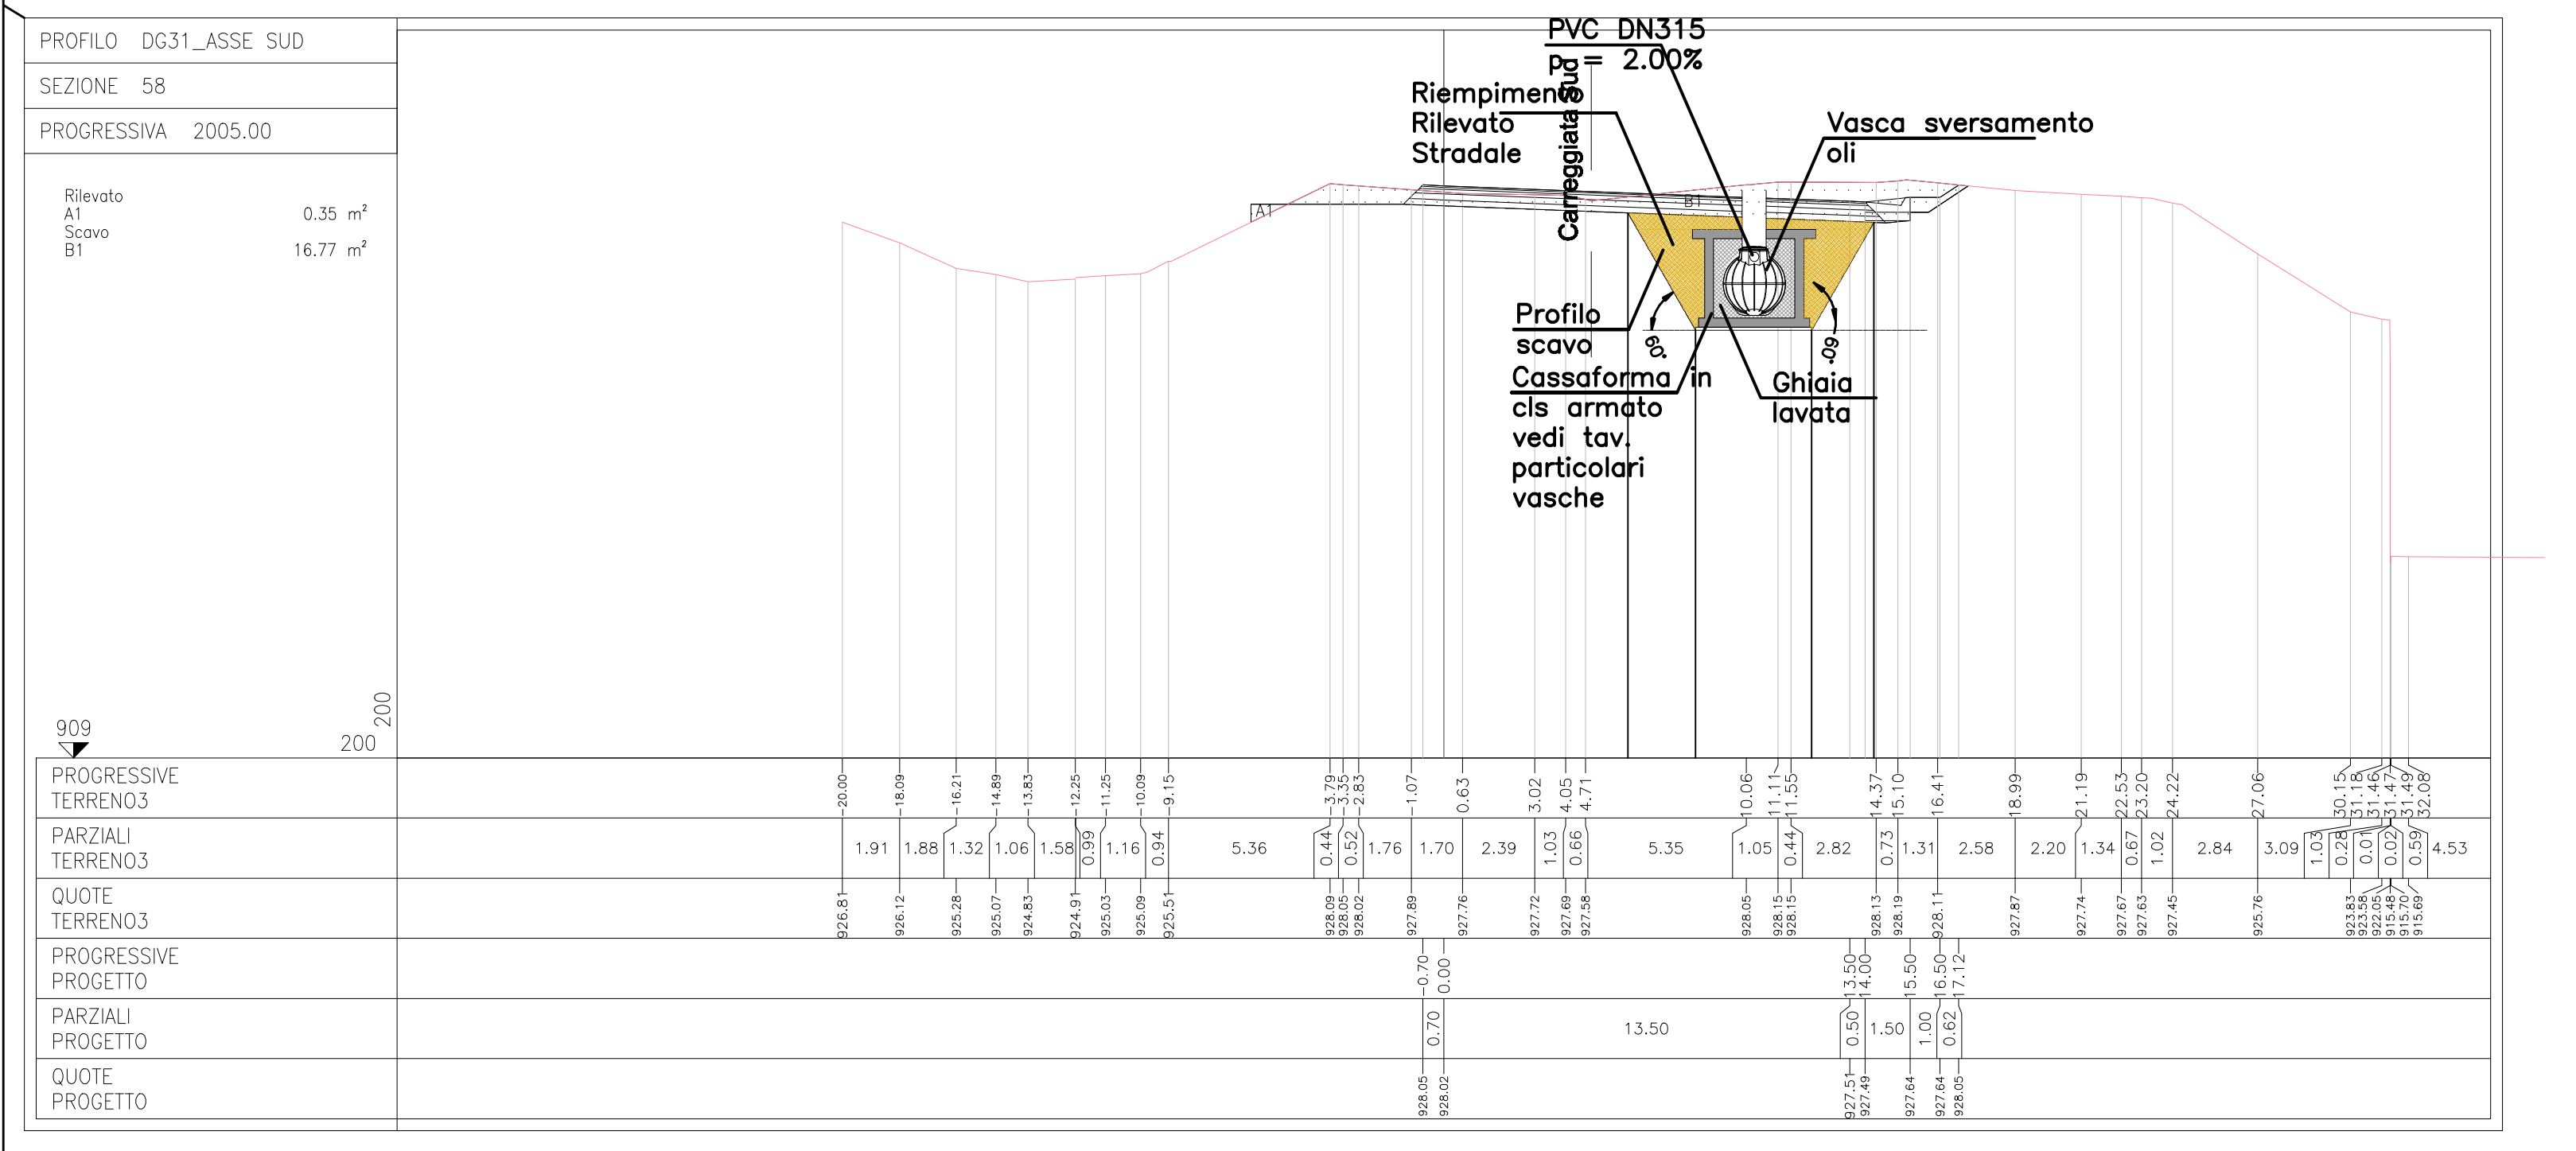


Planimetria generale galleria Campoteneze -Scala 1:500

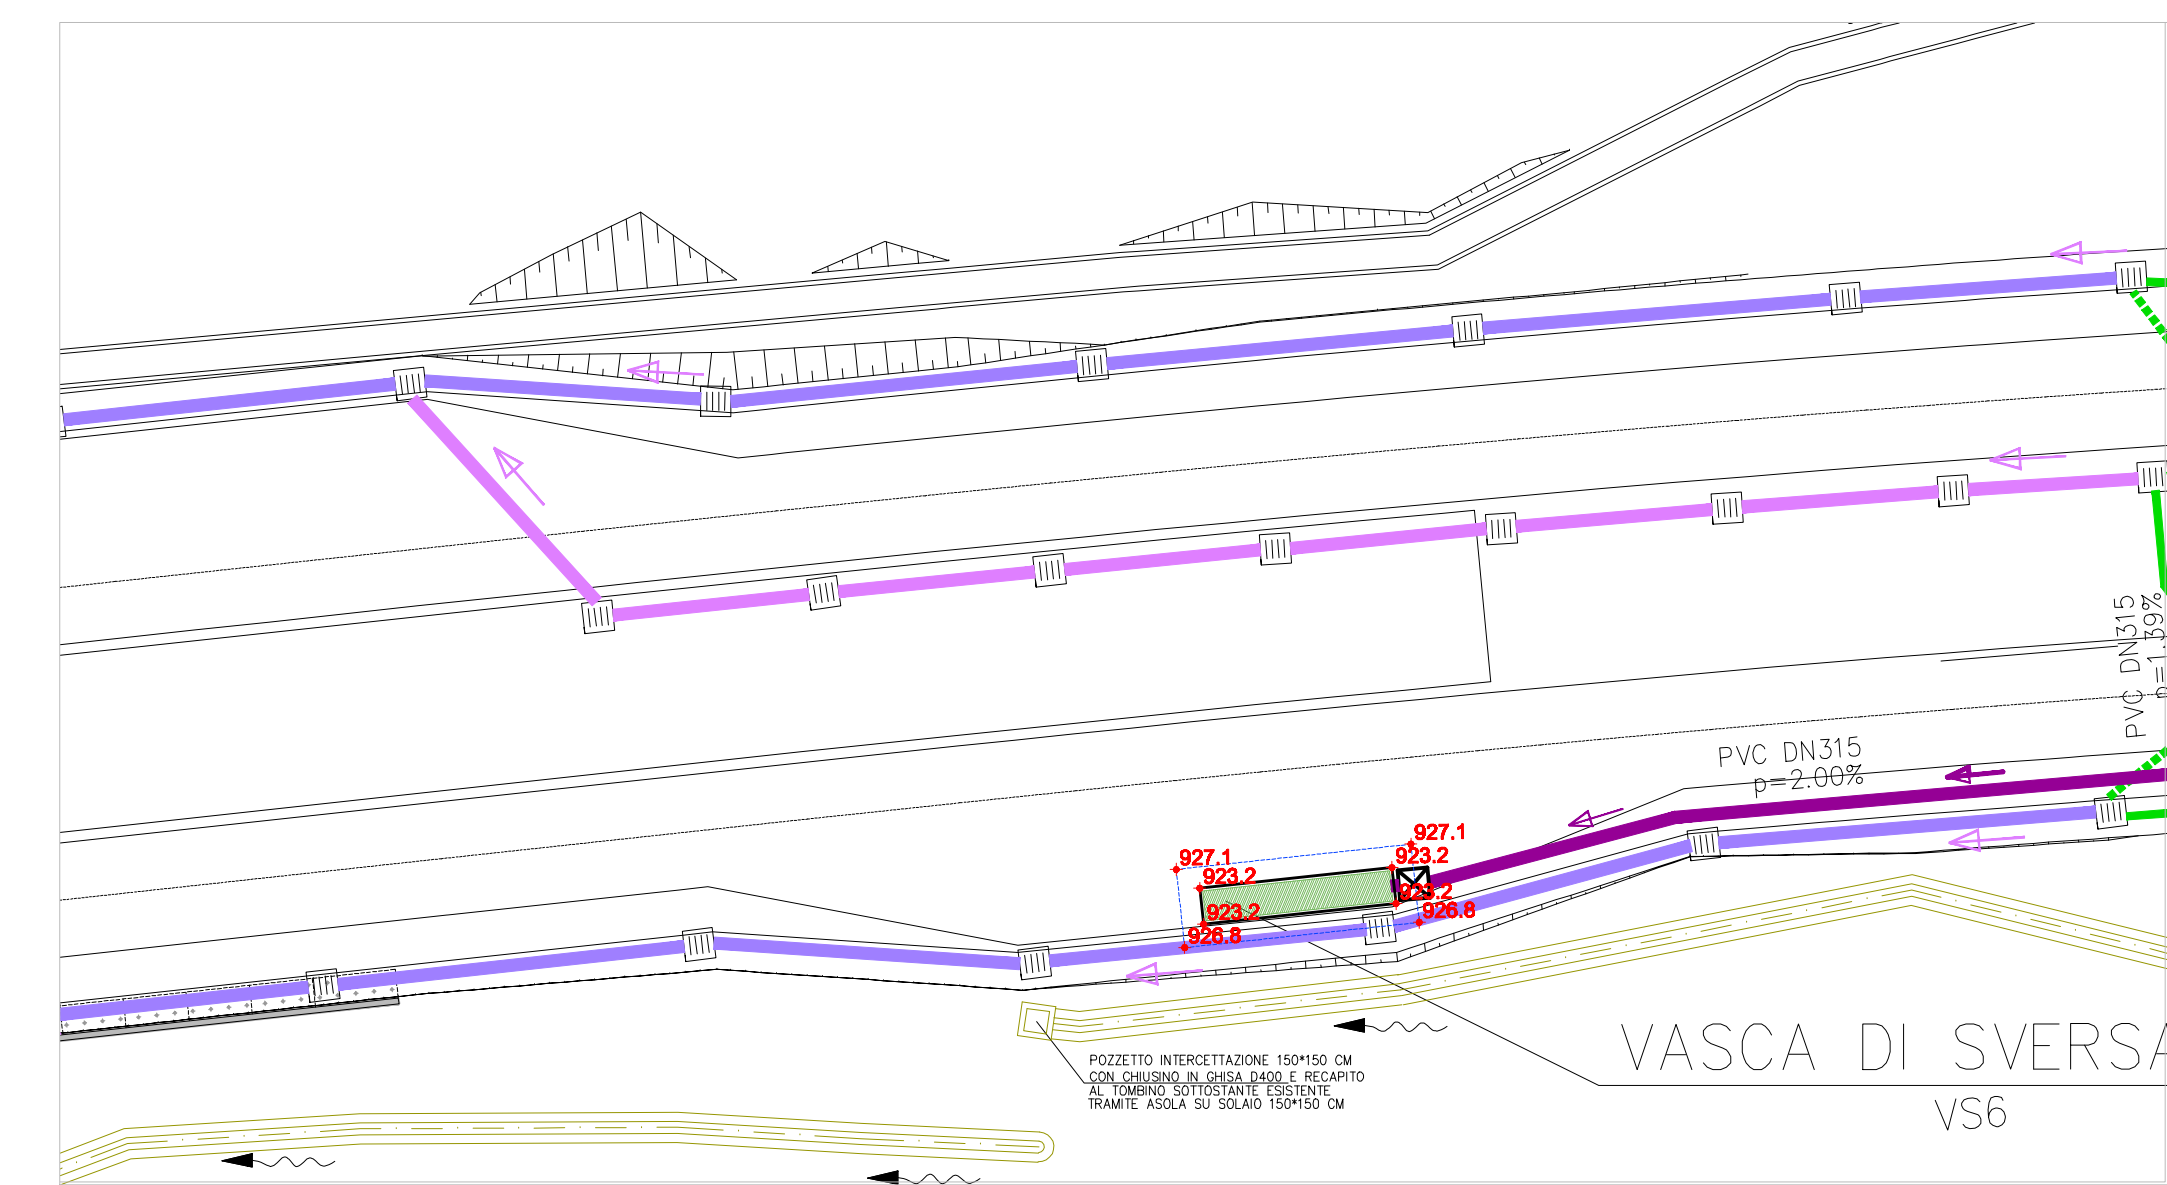


Profilo longitudinale Asse Sud - 1:200

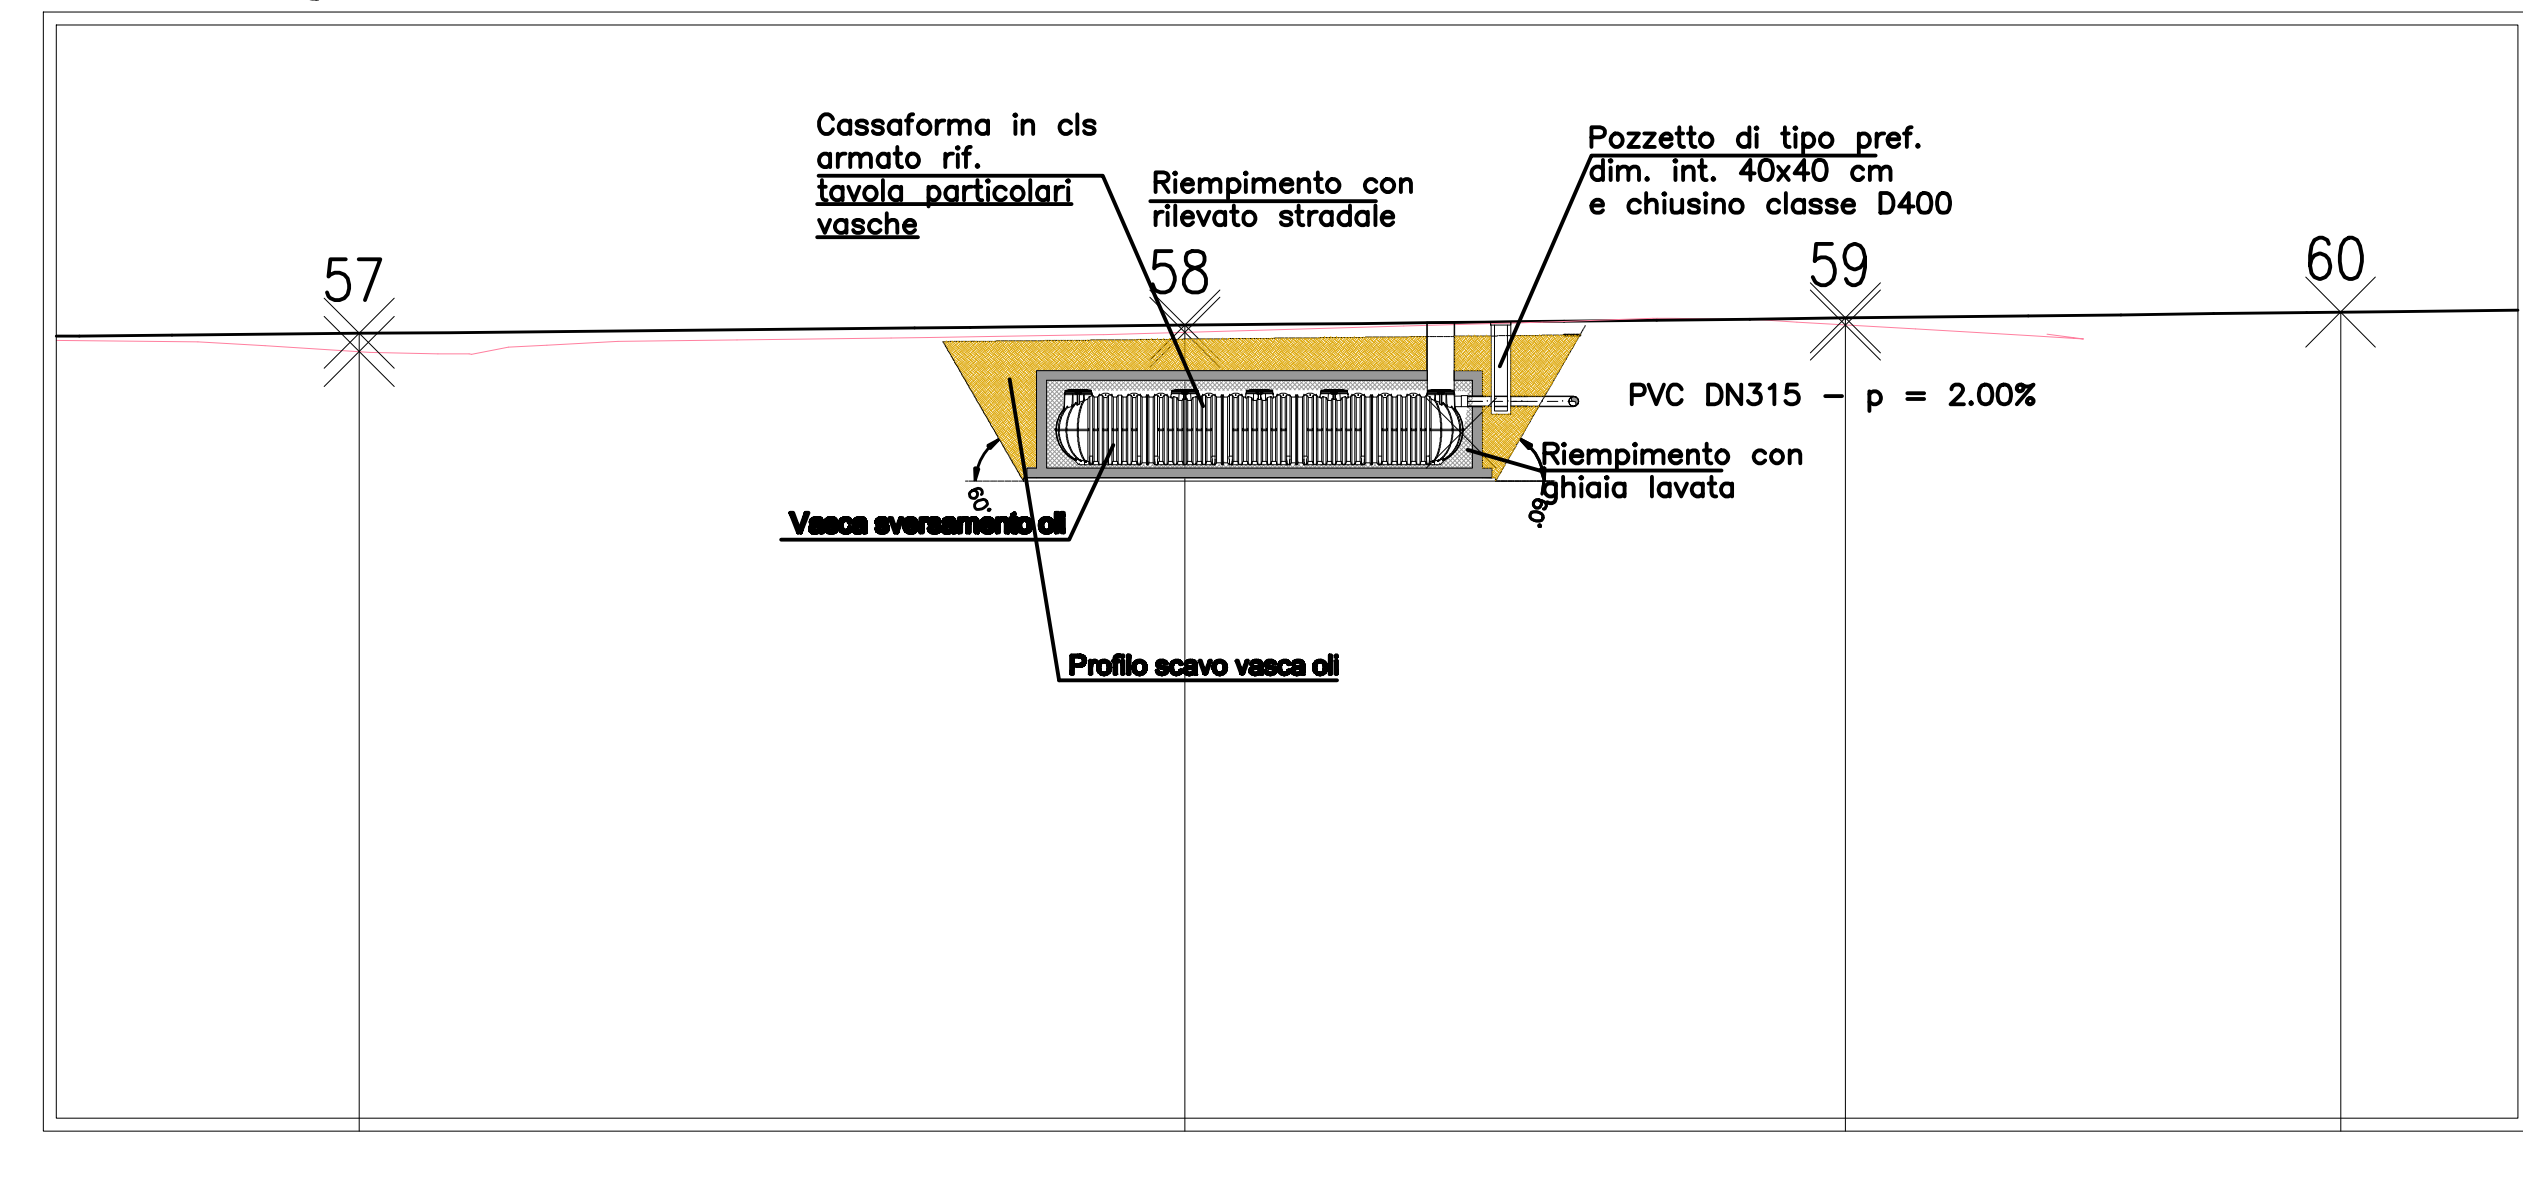

Planimetria scavi viadotto Galleria Campoteneze -Scala 1:200

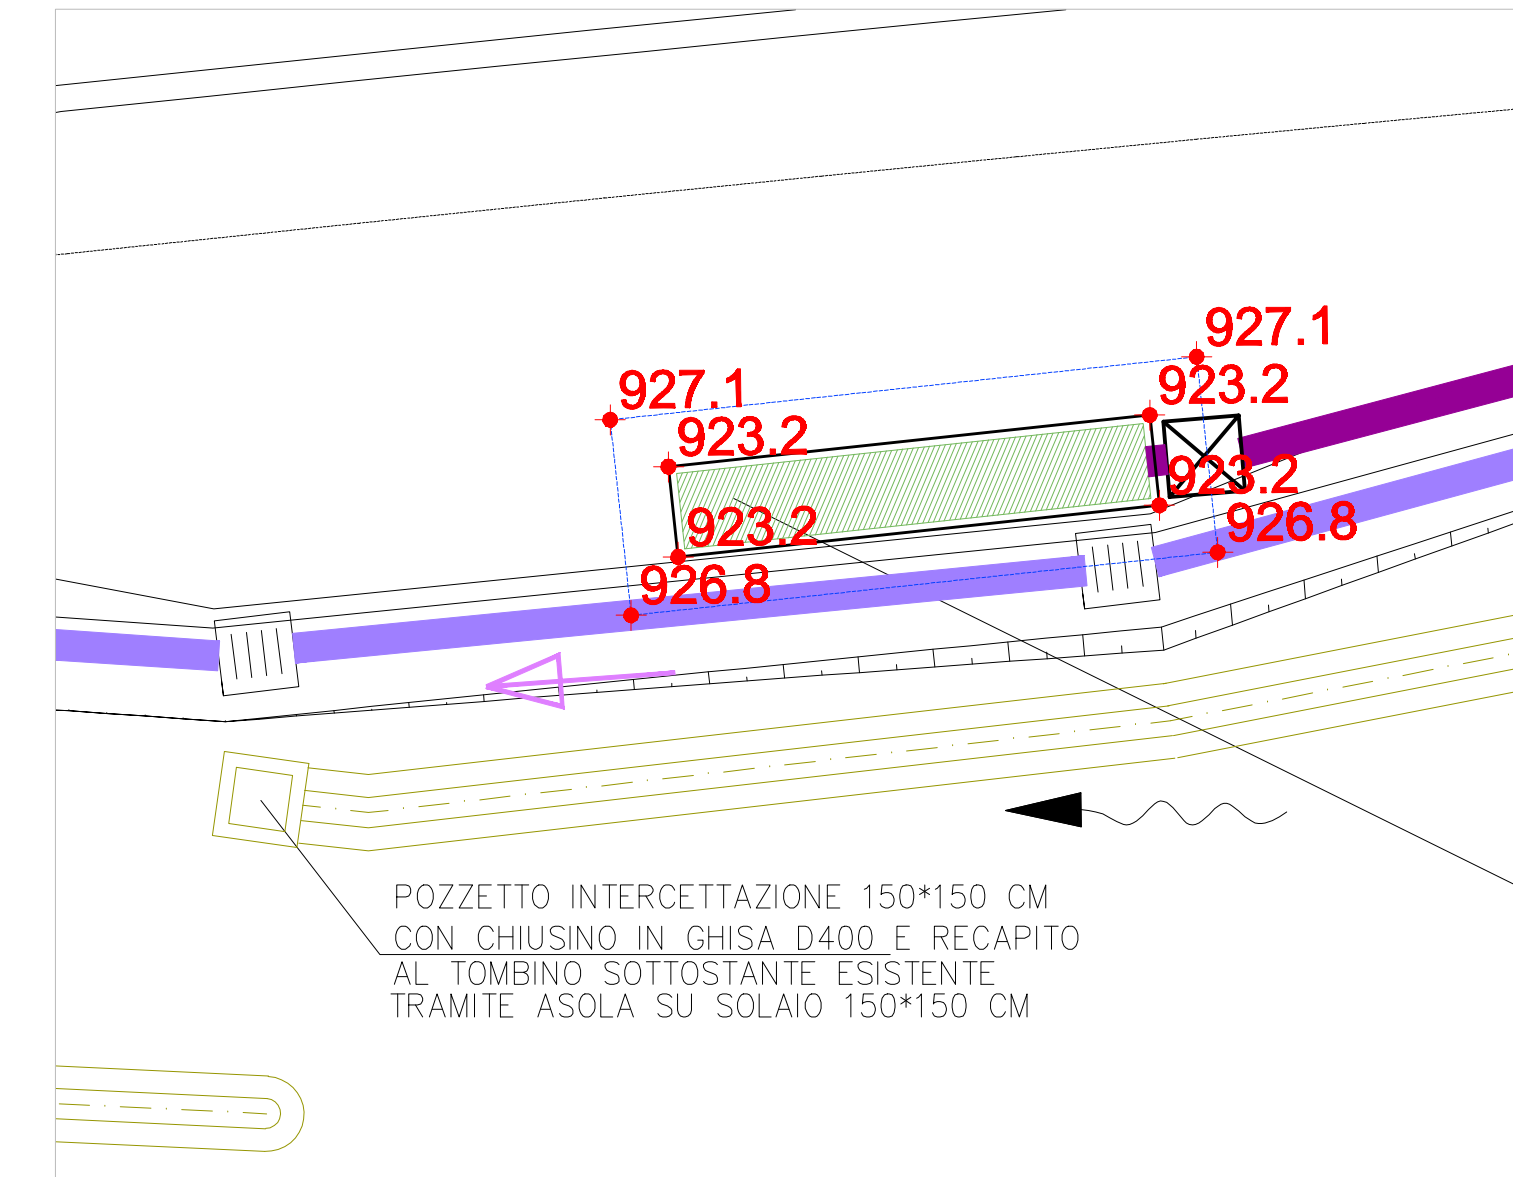


Pianta - Sezione - Prospetto 1:50

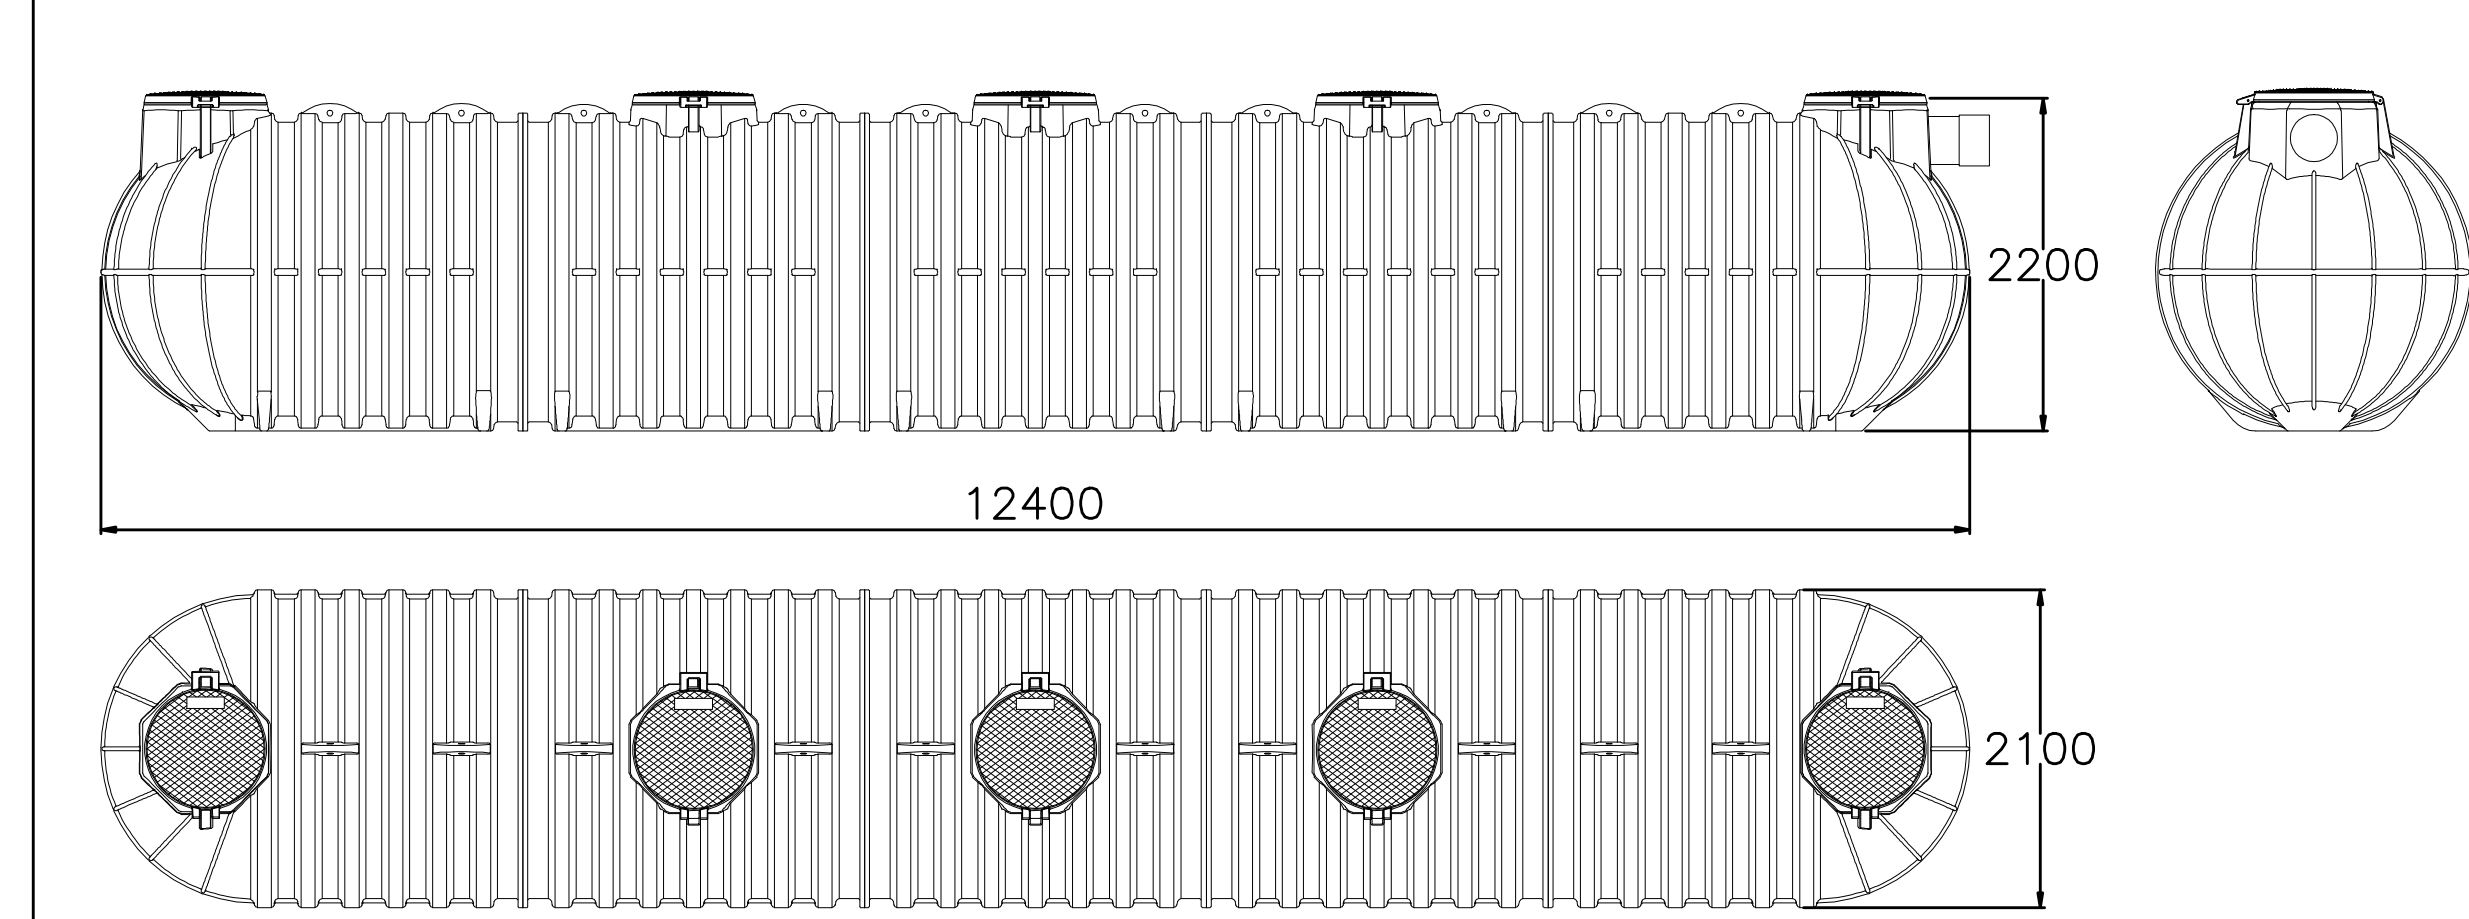

LEGENDA

- impronta scavo al livello del piano di campagna
- impronta scavo al livello del piano di appoggio della vasca
- ♦ quota scavo al livello del piano di appoggio della vasca




Anas SpA

Direzione Centrale Progettazione

ASR 18/07
AUTOSTRADA A3 SALERNO – REGGIO CALABRIA

LAVORI DI AMMODERNAMENTO ED ADEGUAMENTO AL TIPO 1a DELLE NORME CNR/80
Dal km 153+400 al km 173+900
MACROLOTTO 3 – PARTE 2^

PROGETTO ESECUTIVO

CONTRAENTE GENERALE	IL RESPONSABILE DEL CONTRAENTE GENERALE		
			
GRUPPO DI PROGETTAZIONE	IL RESPONSABILI DI PROGETTO		
RTP: TECHNITAL S.p.A. (mandataria) 3TI PROGETTI ITALIA S.p.A. PROMETEENGINEERING.IT S.r.l. STUDIO MELE ASSOCIATI S.r.l. SOIL S.r.l. SITECO S.r.l.	Dott. Ing. M. Raccosta Ordine Ing. Verona n° A1665 Dott. Ing. S. Passati Ordine Ing. Roma n° 20809 Dott. Ing. A. Focaracci Ordine Ing. Roma n° 28894 Prof. Ing. M. Mele Ordine Ing. Roma n° A10145 Dott. Ing. L. Albert Ordine Ing. Milano n° 14725 Dott. Ing. A. Frascari Ordine Ing. Bologna n° 7115/A		
INTEGRAZIONE PRESTAZIONI SPECIALISTICHE			
IL GEOLOGO Dott. Geol. Vittorio Federici Ordine dei Geologi del Lazio n. 784	IL RESPONSABILE AMBIENTALE Dott. Massimiliano Bechini		
IL COORDINATORE DELLA SICUREZZA IN FASE DI PROGETTAZIONE Ing. Giovanni Maria Cepparotti Ordine Ing. Viterbo n. 392	VISTO: ANAS S.p.A. – IL RESPONSABILE DEL PROCEDIMENTO Dott. Ing. Maurizio Aramini		
STUDI ED INDAGINI IDRAULICA			
VASCHE DI PRIMA PIOGGIA E DI RACCOLTA LIQUIDI DA SVERSAMENTO ACCIDENTALE Tav. 8/8			
CODICE PROGETTO	NOME FILE	REVISIONE	SCALA:
PROGETTO: L04111B LIV. PROG.: E N. PROG.: 1301	T00-ID00-IDR-DC04_11_A.dwg	A	VARIE
CODICE ELAB.	T00ID00IDRDC11		
D			
C			
B			
A	EMISSIONE	31/01/2014	Cacciatori Reale Versace
REV.	DESCRIZIONE	DATA	REDATTO VERIFICATO APPROVATO

WBS DI RIFERIMENTO :