SEZIONI TRASVERSALI GABBIONATE AREA CANTIERE SCALA 1:100

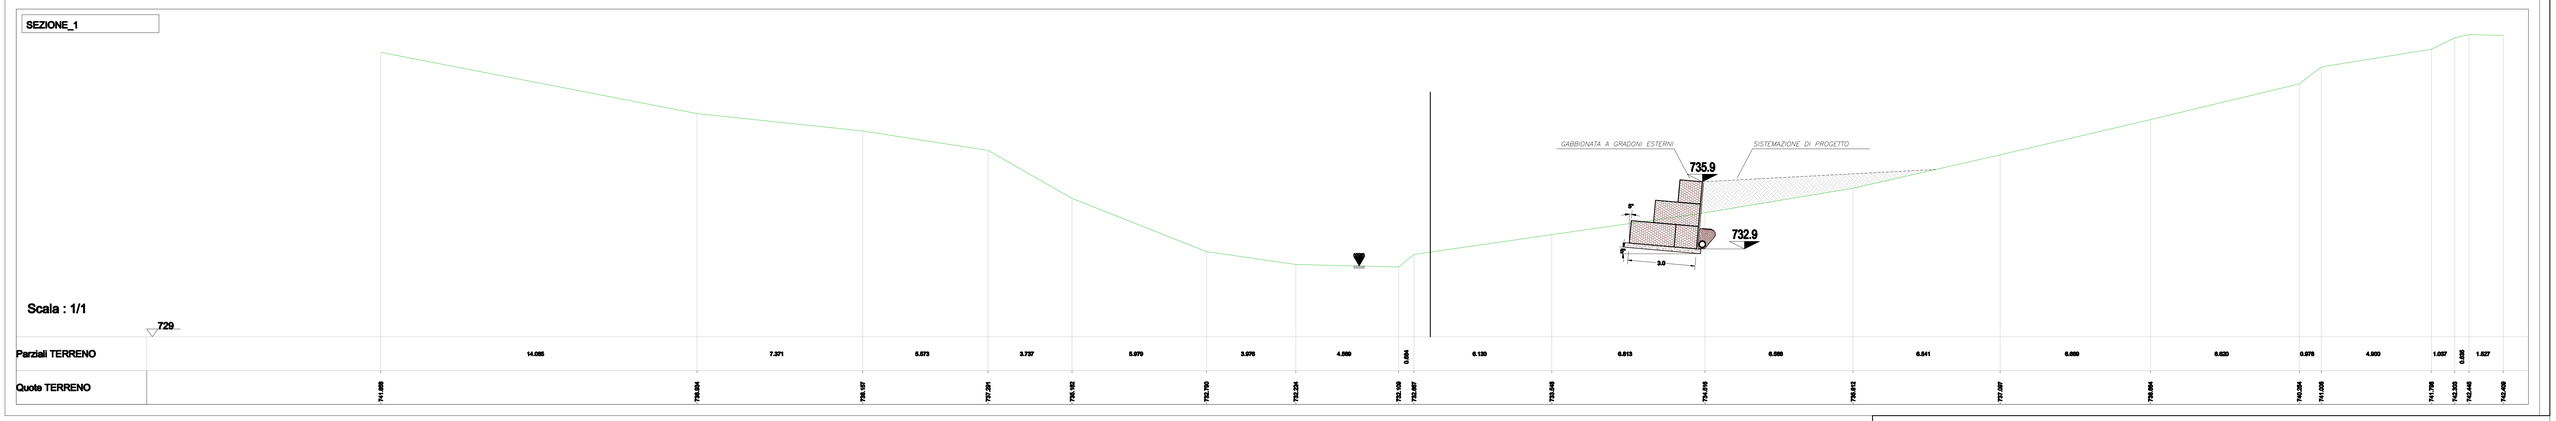

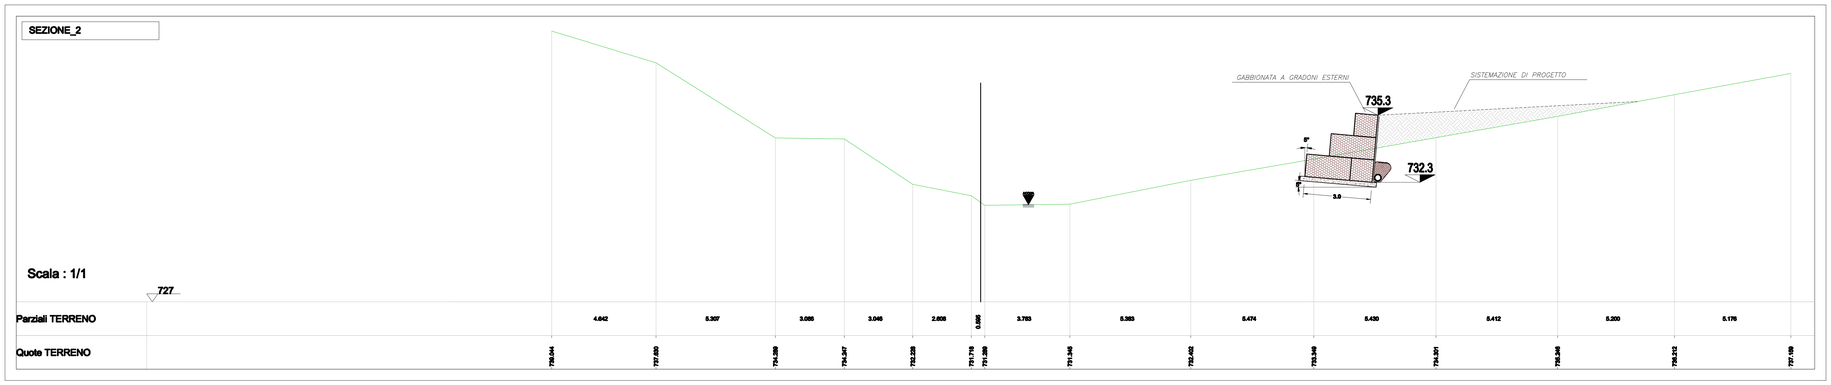

PLANIMETRIA DELL'AREA DI INTERVENTO - SCALA 1:500

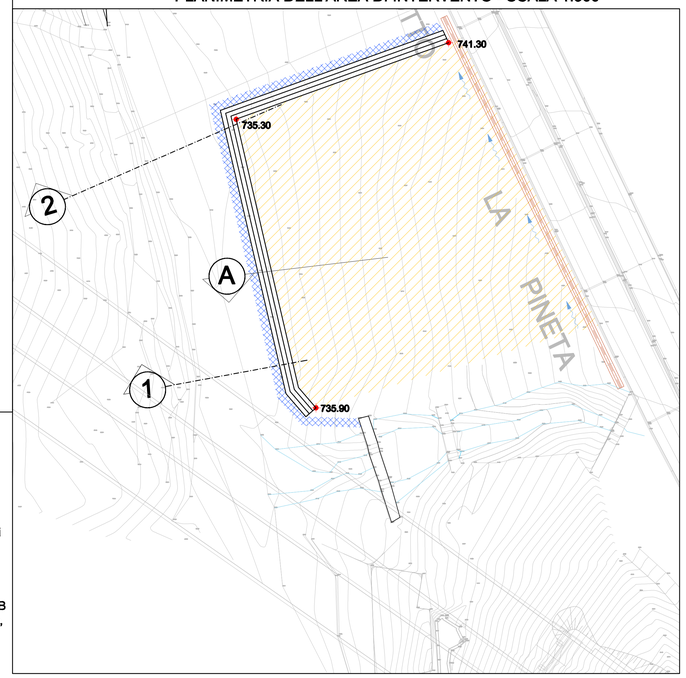

LEGENDA

- Porzione che sarà adibita ad area di cantiere
- Protezione piede gabbionata con massi ciclopici
- Quota altimetrica sommità gabbionata
- Fosso di guardia tipo B (larghezza 50-150 cm, h=50 cm)

PARTICOLARI COSTRUTTIVI

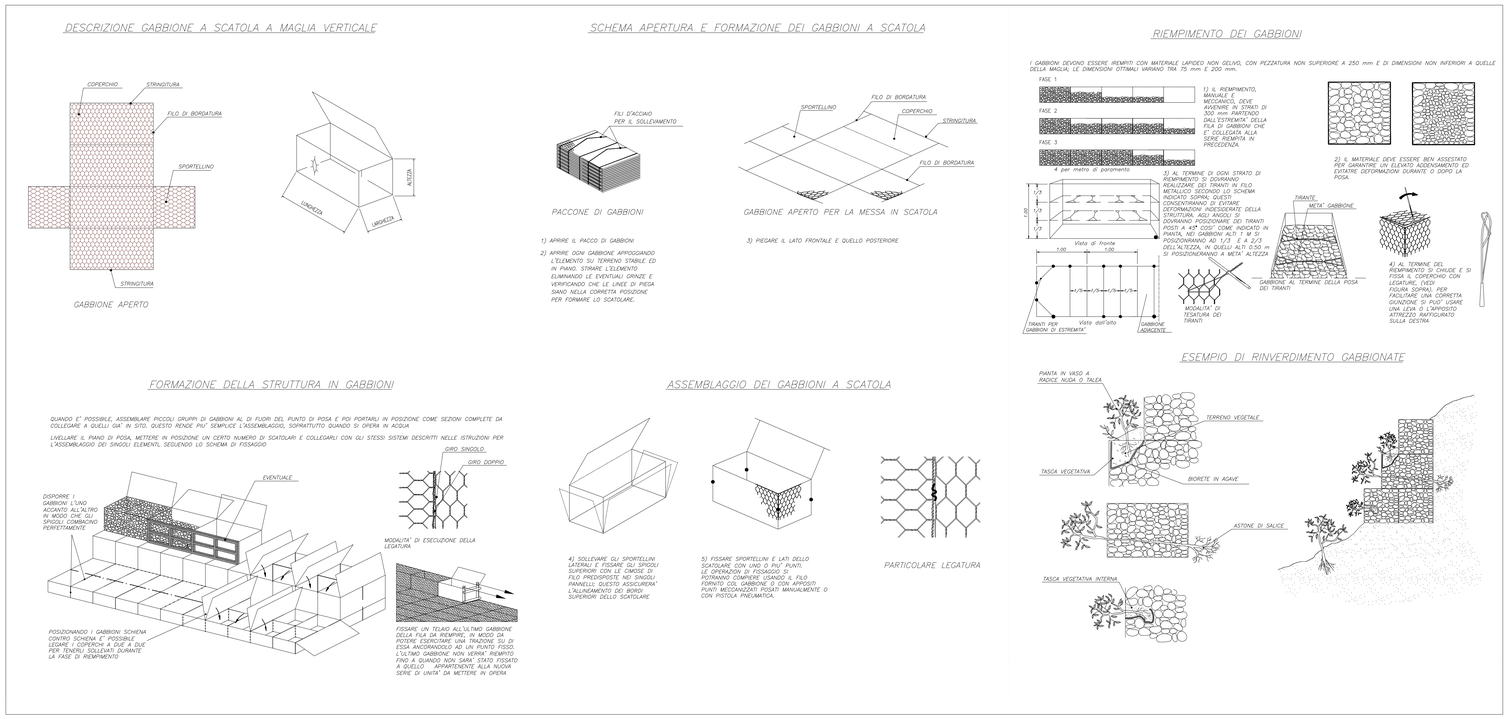

SEZIONE TIPO GABBIONATA - SEZIONE A-A - SCALA 1:50

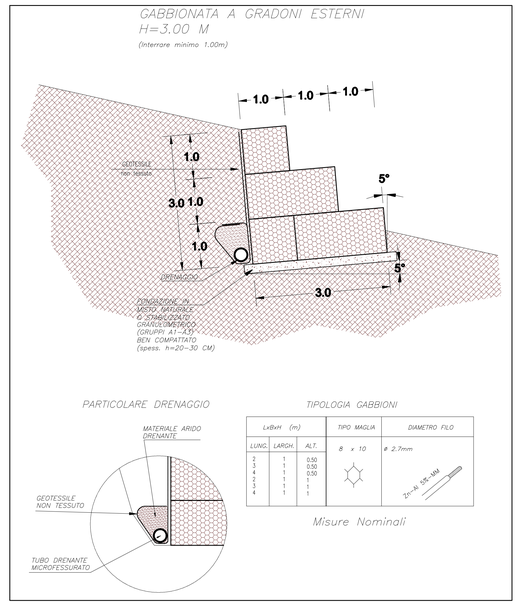

TIPOLOGIA GABBIONI

LxBxH (m)			TIPO MAGLIA	DIAMETRO FILO
LUNG.	LARGH.	ALT.		
2	1	0.50	8 x 10	ø 2.7mm
3	1	0.50		
4	1	0.50		
2	1	1		
3	1	1		
4	1	1		

Zn-Al 5% MM

Misure Nominali

Anas SpA

Direzione Centrale Progettazione

ASR 18/07
AUTOSTRADA A3 SALERNO – REGGIO CALABRIA

LAVORI DI AMMODERNAMENTO ED ADEGUAMENTO AL TIPO 1a DELLE NORME CNR/80
Dal km 153+400 al km 173+900
MACROLOTTO 3 – PARTE 2^

PROGETTO ESECUTIVO

CONTRAENTE GENERALE: italSARC

IL RESPONSABILE DEL CONTRAENTE GENERALE

GRUPPO DI PROGETTAZIONE
RTP: TECHNITAL S.p.A. (mandatario)
3TI PROGETTI ITALIA S.p.A.
PROMETEGENGINEERING.IT S.r.l.
STUDIO MELE ASSOCIATI S.r.l.
SOIL S.r.l.
SITECO S.r.l.

ORDINE INGEGNERI VERONA E PROVINCIA – Dott. Ing. MASSIMO RACCOSTA – N. A 1665

I RESPONSABILI DI PROGETTO
Dott. Ing. M. Raccosta — Ordine Ing. Verona n° A1665
Dott. Ing. S. Possati — Ordine Ing. Roma n° 20809
Dott. Ing. A. Focaracci — Ordine Ing. Roma n° 28894
Prof. Ing. M. Mele — Ordine Ing. Roma n° A10145
Dott. Ing. L. Alberf — Ordine Ing. Milano n° 14725
Dott. Ing. A. Frascari — Ordine Ing. Bologna n° 7115/A

INTEGRAZIONE PRESTAZIONI SPECIALISTICHE: Dott. Ing. M. Raccosta

IL GEOLOGO: Dott. Geol. Vittorio Federici — Ordine dei Geologi del Lazio n. 284

IL RESPONSABILE AMBIENTALE: Dott. Massimiliano Bechini

IL COORDINATORE DELLA SICUREZZA IN FASE DI PROGETTAZIONE: Ing. Giovanni Maria Cepparatti — Ordine Ing. Viterbo n. 392

VISTO: ANAS S.p.A. – IL RESPONSABILE DEL PROCEDIMENTO: Dott. Ing. Maurizio Aramini

STUDI ED INDAGINI
IDRAULICA
OPERE DI DIFESA SPONDALI AREA VIADOTTO PINETA
Tav. 1/1

CODICE PROGETTO	NOME FILE	REVISIONE	SCALA:
PROGETTO LO411B LIV. PROG. E N. PROG. 1301	T00-ID00-IDR-DC12_A.dwg CODICE ELAB. T00IID00IDRDC12	A	varie

REV.	DESCRIZIONE	DATA	REDATTO	VERIFICATO	APPROVATO
D					
C					
B					
A	EMISSIONE	31/01/2014	Cacciatori	Reale	Versace

WBS DI RIFERIMENTO :