



SEZIONE VENTILATA SENZA ARCO ROVESCIO

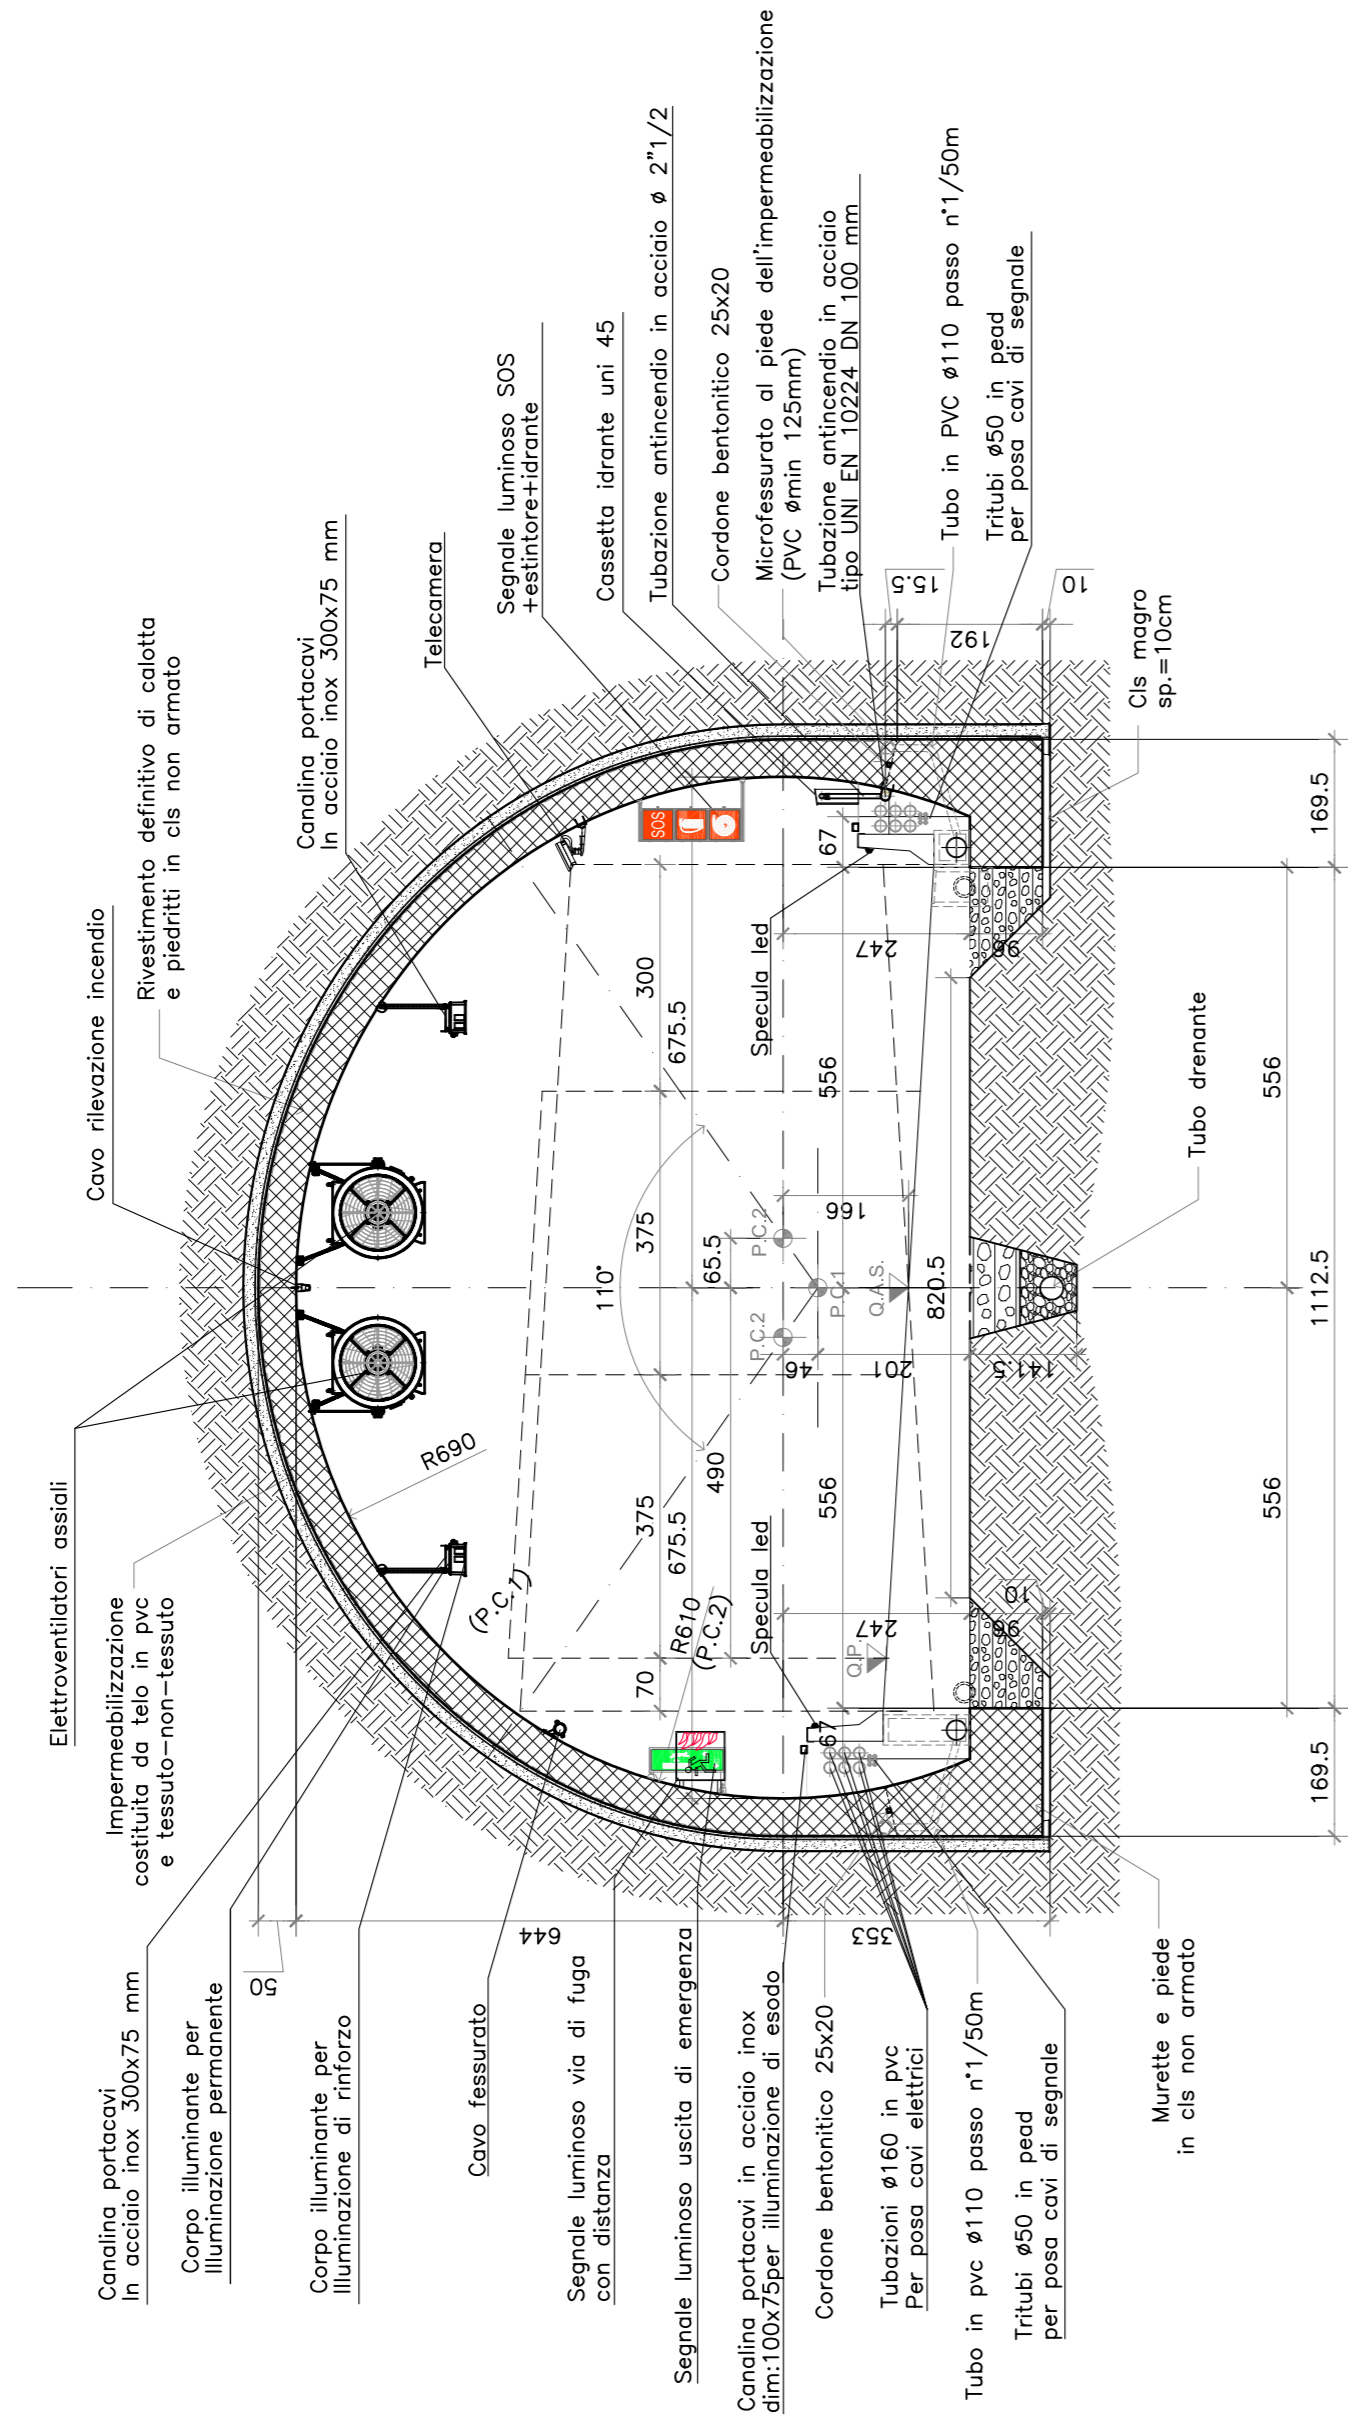

SEZIONE VENTILATA CON ARCO ROVESCIO

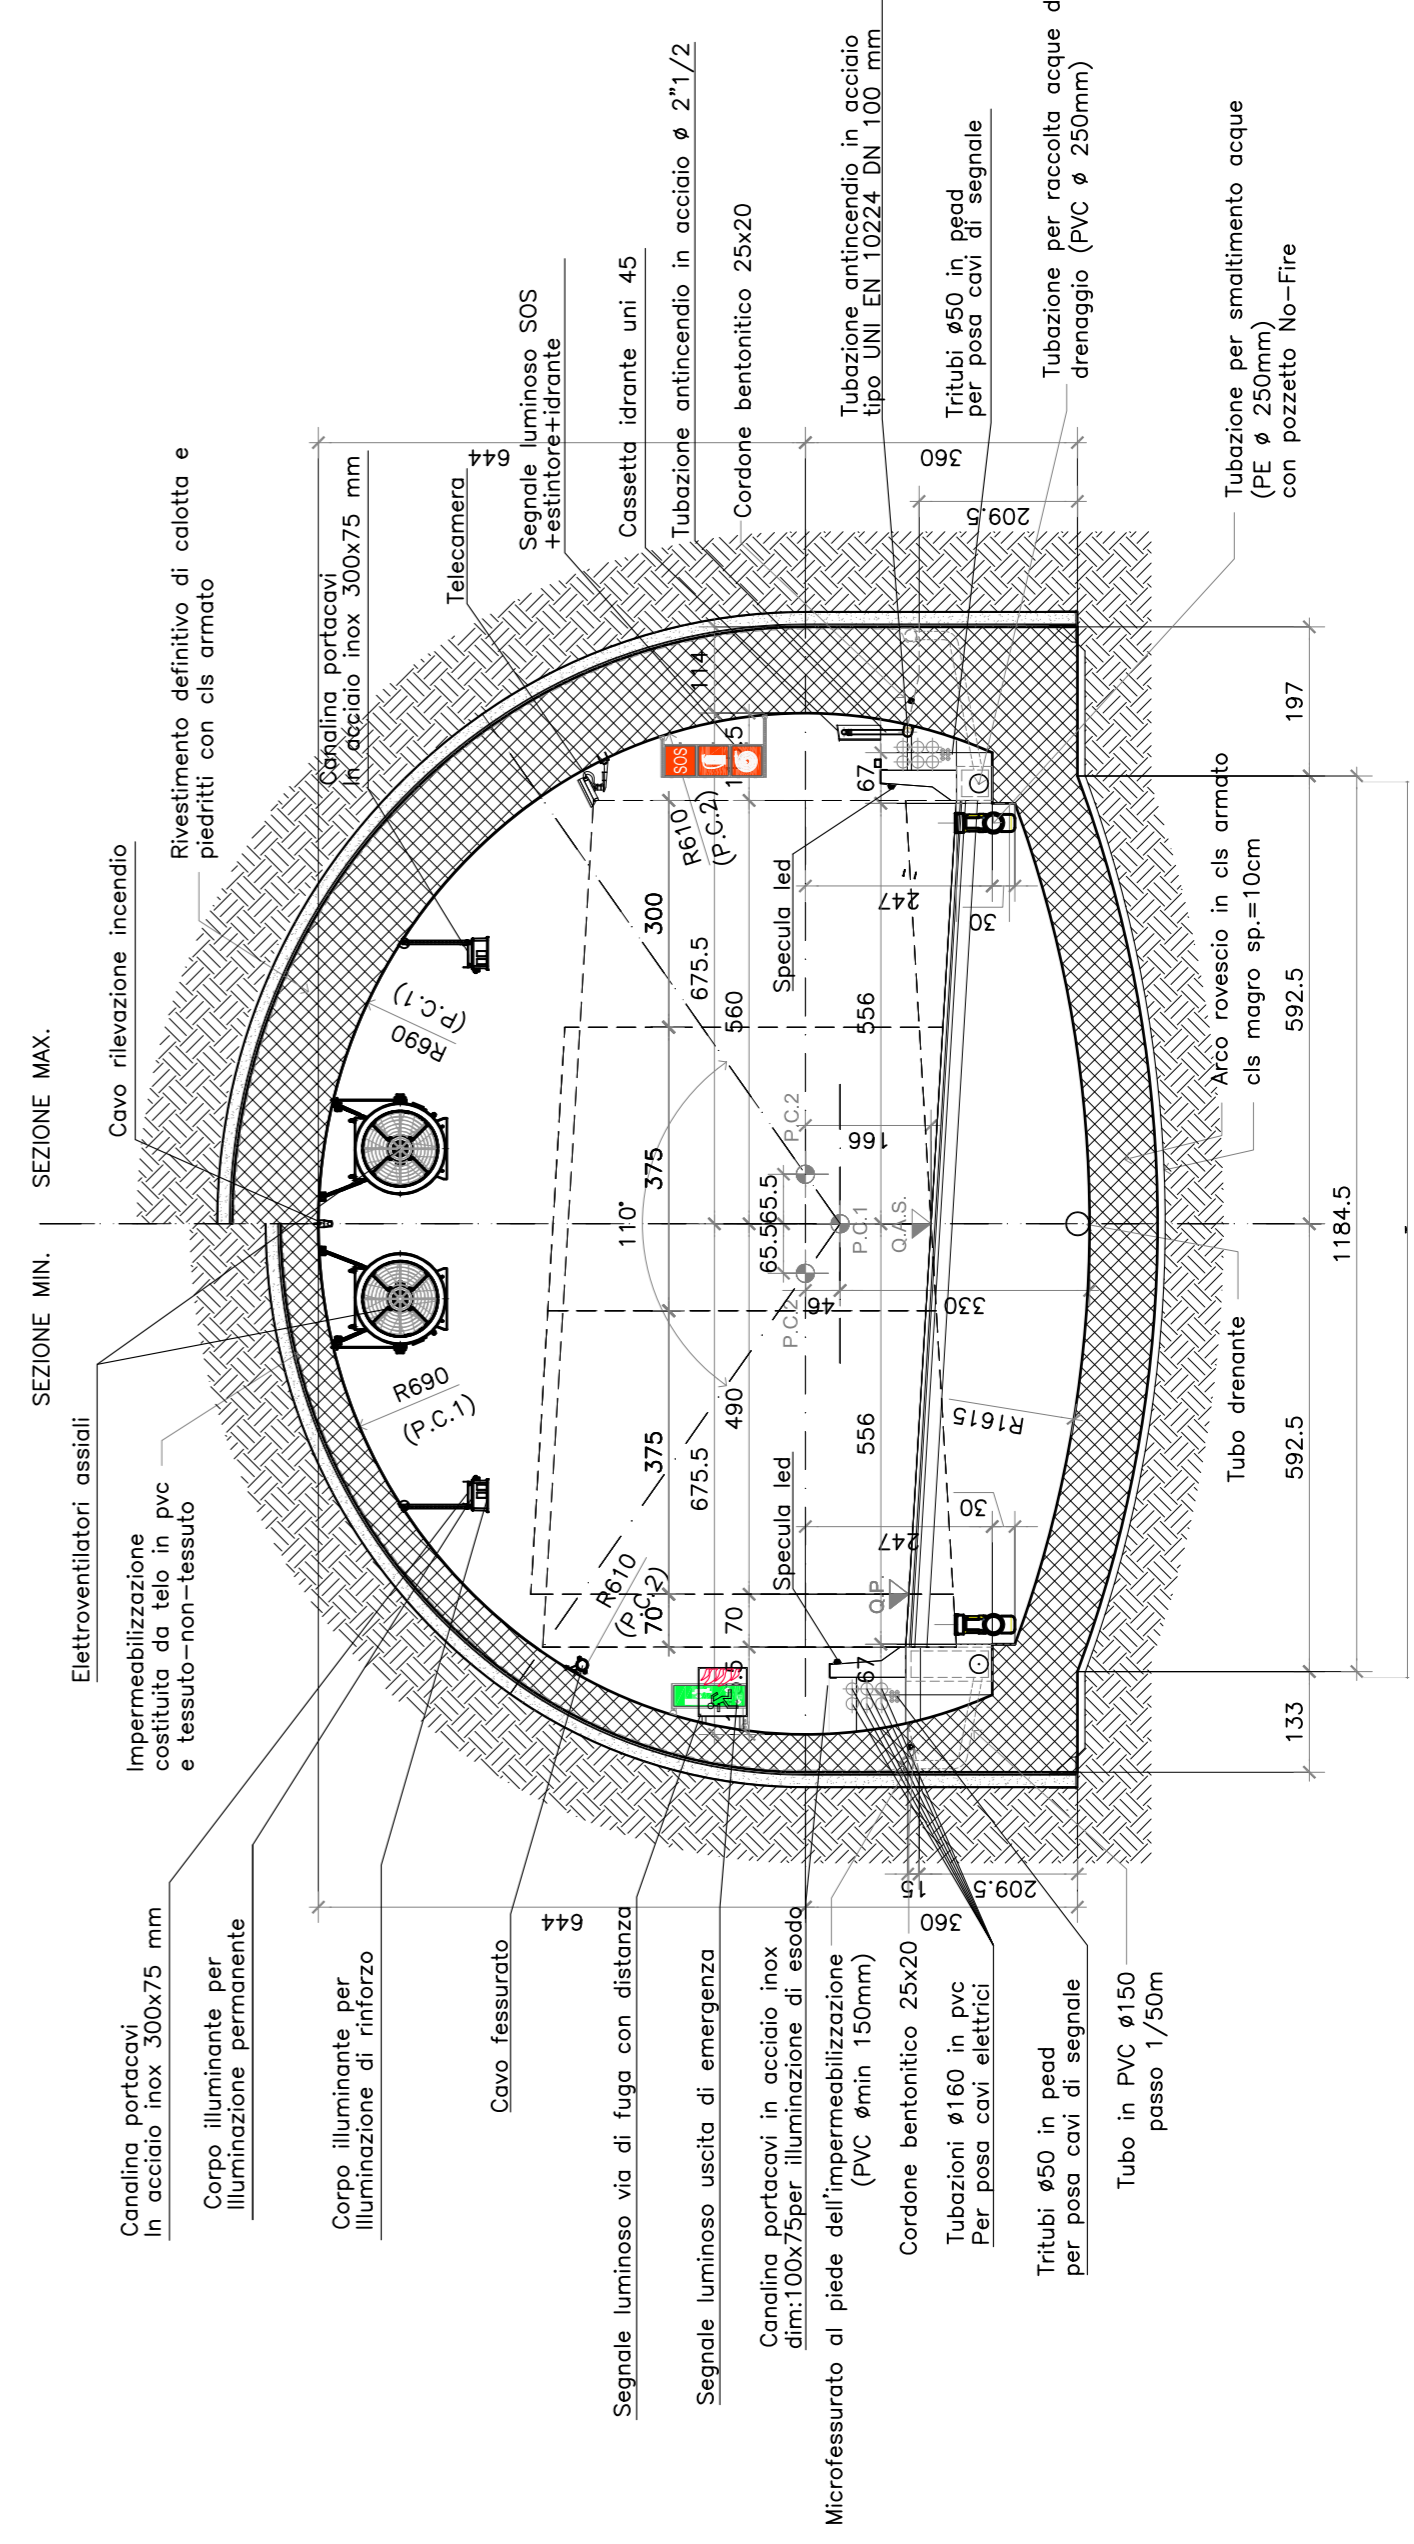

Anas SpA

Direzione Centrale Progettazione

ASR 18/07  
 AUTOSTRADA A3 SALERNO – REGGIO CALABRIA  
 LAVORI DI AMMODERNAMENTO ED ADEGUAMENTO AL TIPO 1a DELLE NORME CNR/80  
 Dal km 153+400 al km 173+900  
 MACROLOTTO 3 – PARTE 2'

PROGETTO ESECUTIVO

CONTRAENTE GENERALE IL RESPONSABILE DEL CONTRANTE GENERALE



GRUPPO DI PROGETTAZIONE  
 I RESPONSABILI DI PROGETTO  
 RPT: TECHNITAL S.p.A. (mandatario) Dott. Ing. M. Raccosta  
 371 PROGETTI ITALIA S.p.A. Ordine Ing. Verona n° A1665  
 PROMETEGENGEINGENIEUR S.r.l. Dott. Ing. S. Possati  
 STUDIO MELE ASSOCIATI S.r.l. Ordine Ing. Roma n° 28889  
 SOIL S.r.l. Dott. Ing. A. Focaracci  
 SIECO S.r.l. Ordine Ing. Roma n° 28894  
 IL GEOLOGO Prof. Ing. M. Mele  
 Ordine Ing. Roma n° A10145  
 IL RESPONSABILE AMBIENTALE Dott. Ing. L. Albert  
 Ordine Ing. Milano n° 14725  
 IL COORDINATORE DELLA SICUREZZA IN VISTO: ANAS S.p.A. - IL RESPONSABILE DEL PROCEDIMENTO Dott. Ing. M. Raccosta  
 Fase: Direzione Lavori Capparelli Dott. Ing. A. Focaracci  
 Ordine Ing. Bologna n° 7115/A  
 Dott. Ing. Massimo Vignone  
 Ordine Ingegneri Provincia Verona n° A 1065  
 Dott. Ing. Massimo Vignone

PROGETTO STRADALE  
 SEZIONI TIPO  
 ASSE PRINCIPALE – GALLERIA NATURALE TAV 1/2

CODICE PROGETTO	NOME FILE	REVISIONE	SCALA:
PROGETTO L0411B	P00-PS00-TRA-ST09_B.dwg	B	1:100
UV. PROJ. N. PROJ. E 1301	CODICE P00PS00TRAIST09		
REV.	DESCRIZIONE	DATA	REDATTO
D			
C			
B	REVISIONE	15/01/2014	Technical
A	EMISSIONE	01.1.2013	Reale
	DESCRIZIONE		Verifica
			Verifica
			APPROVATO