



SEZIONE NON VENTILATA SENZA ARCO ROVESCIO

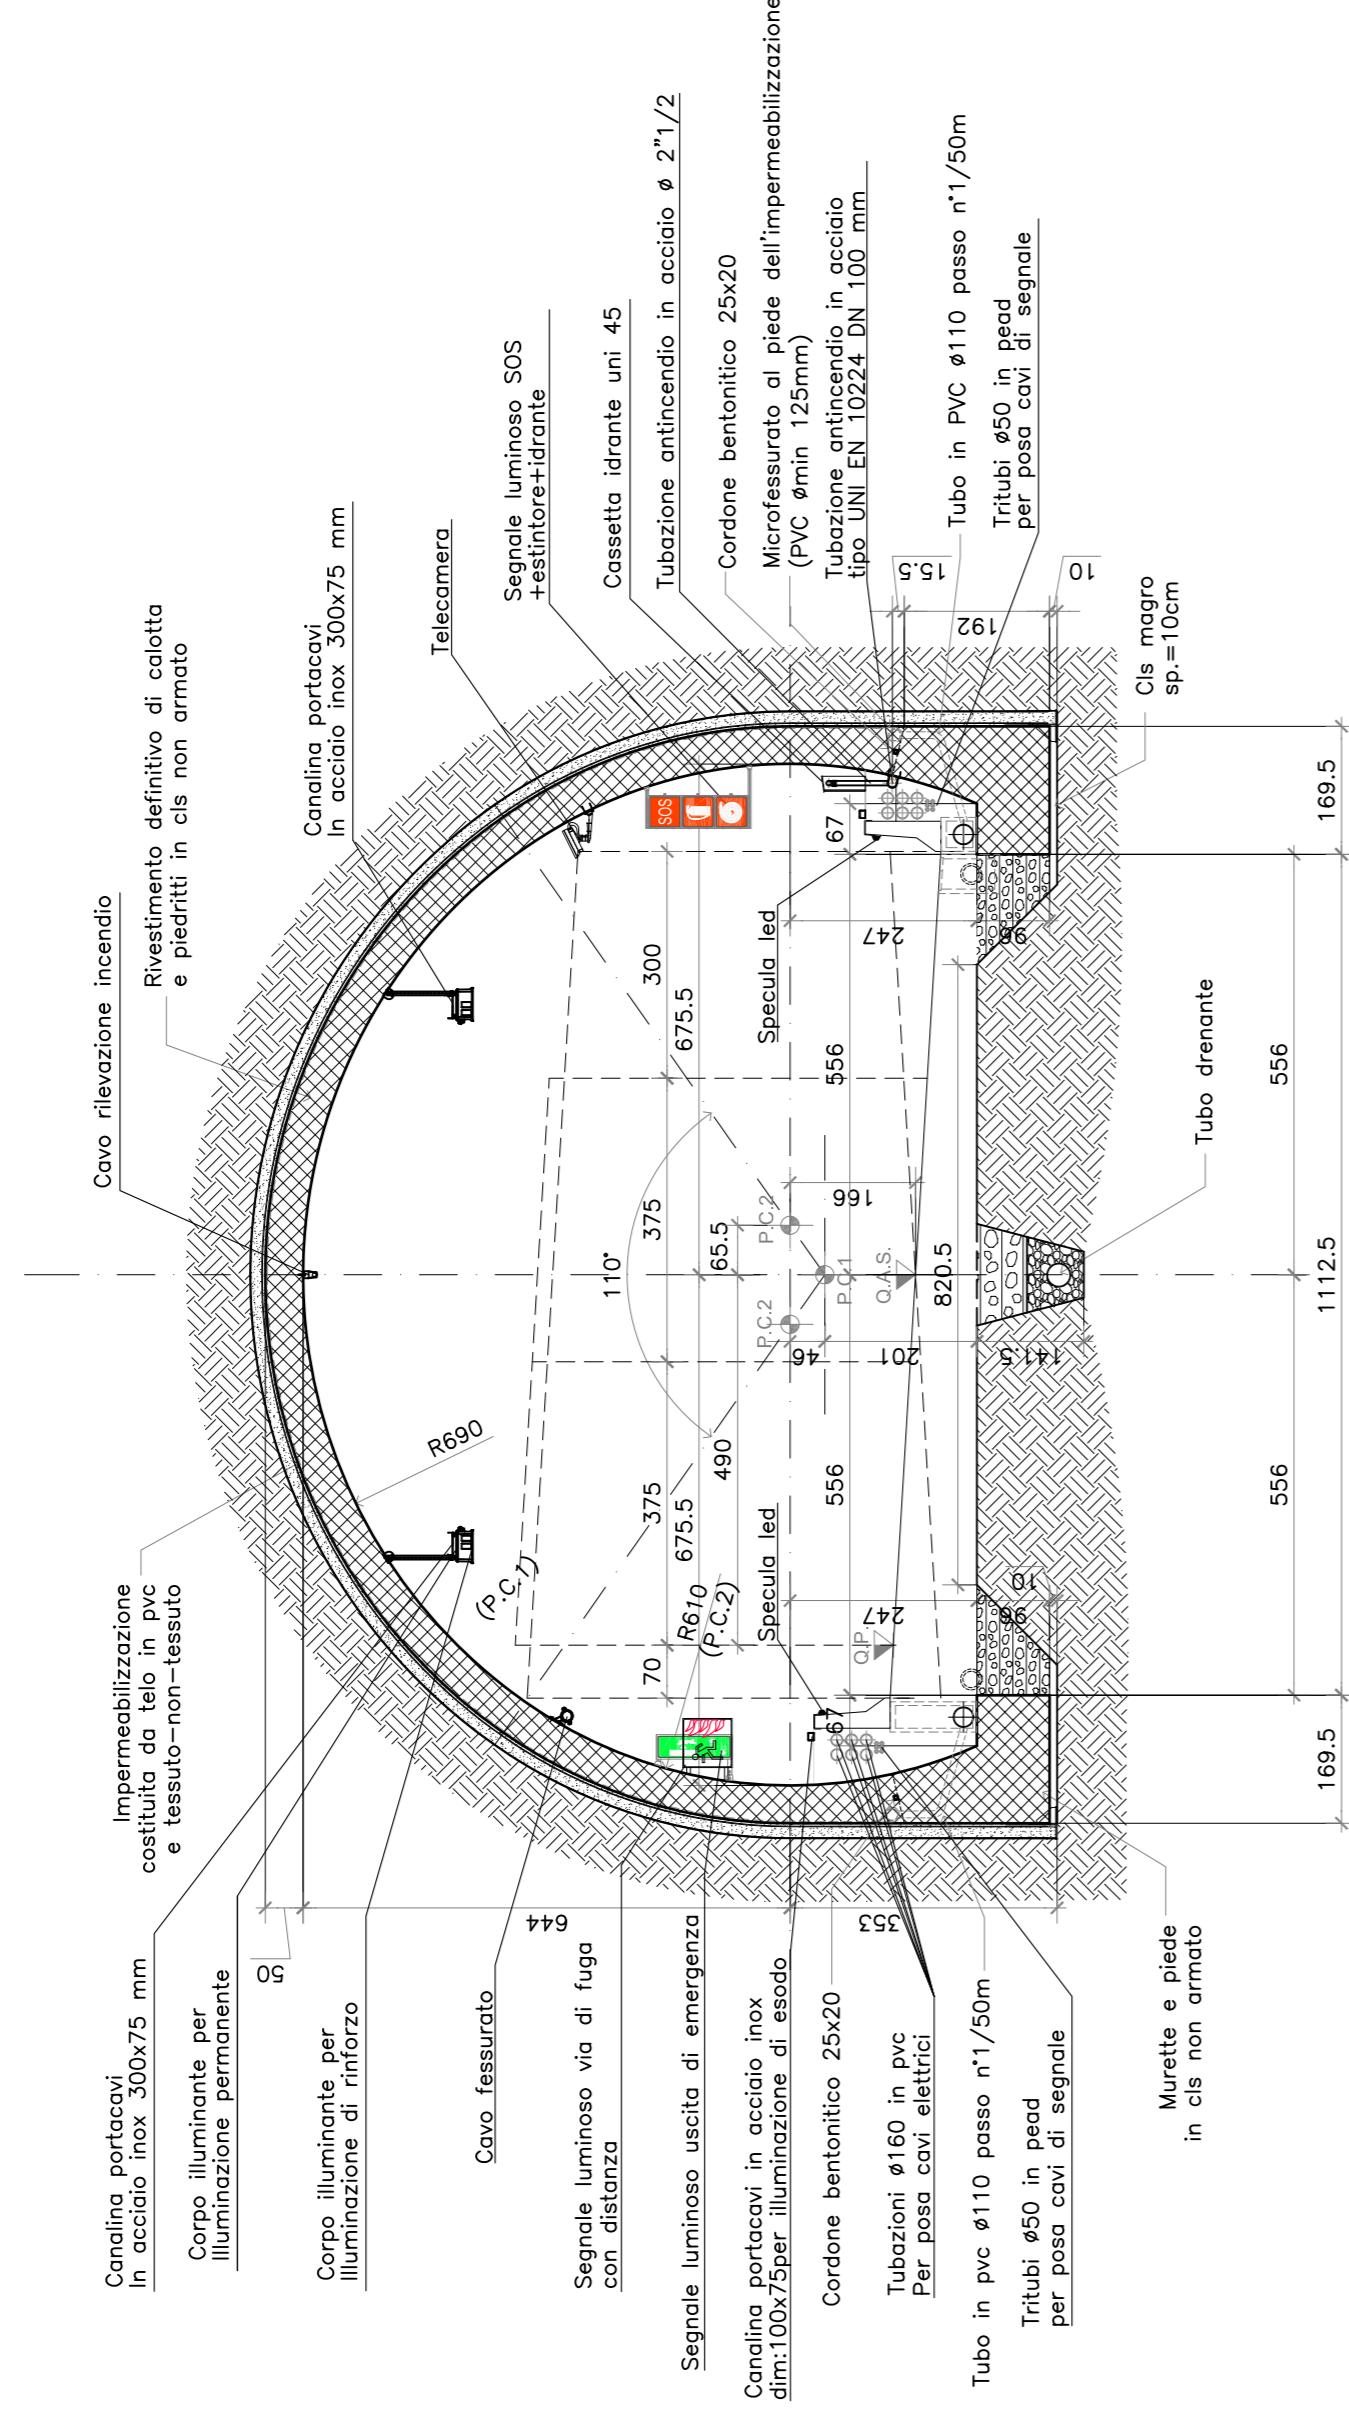

SEZIONE NON VENTILATA CON ARCO ROVESCIO

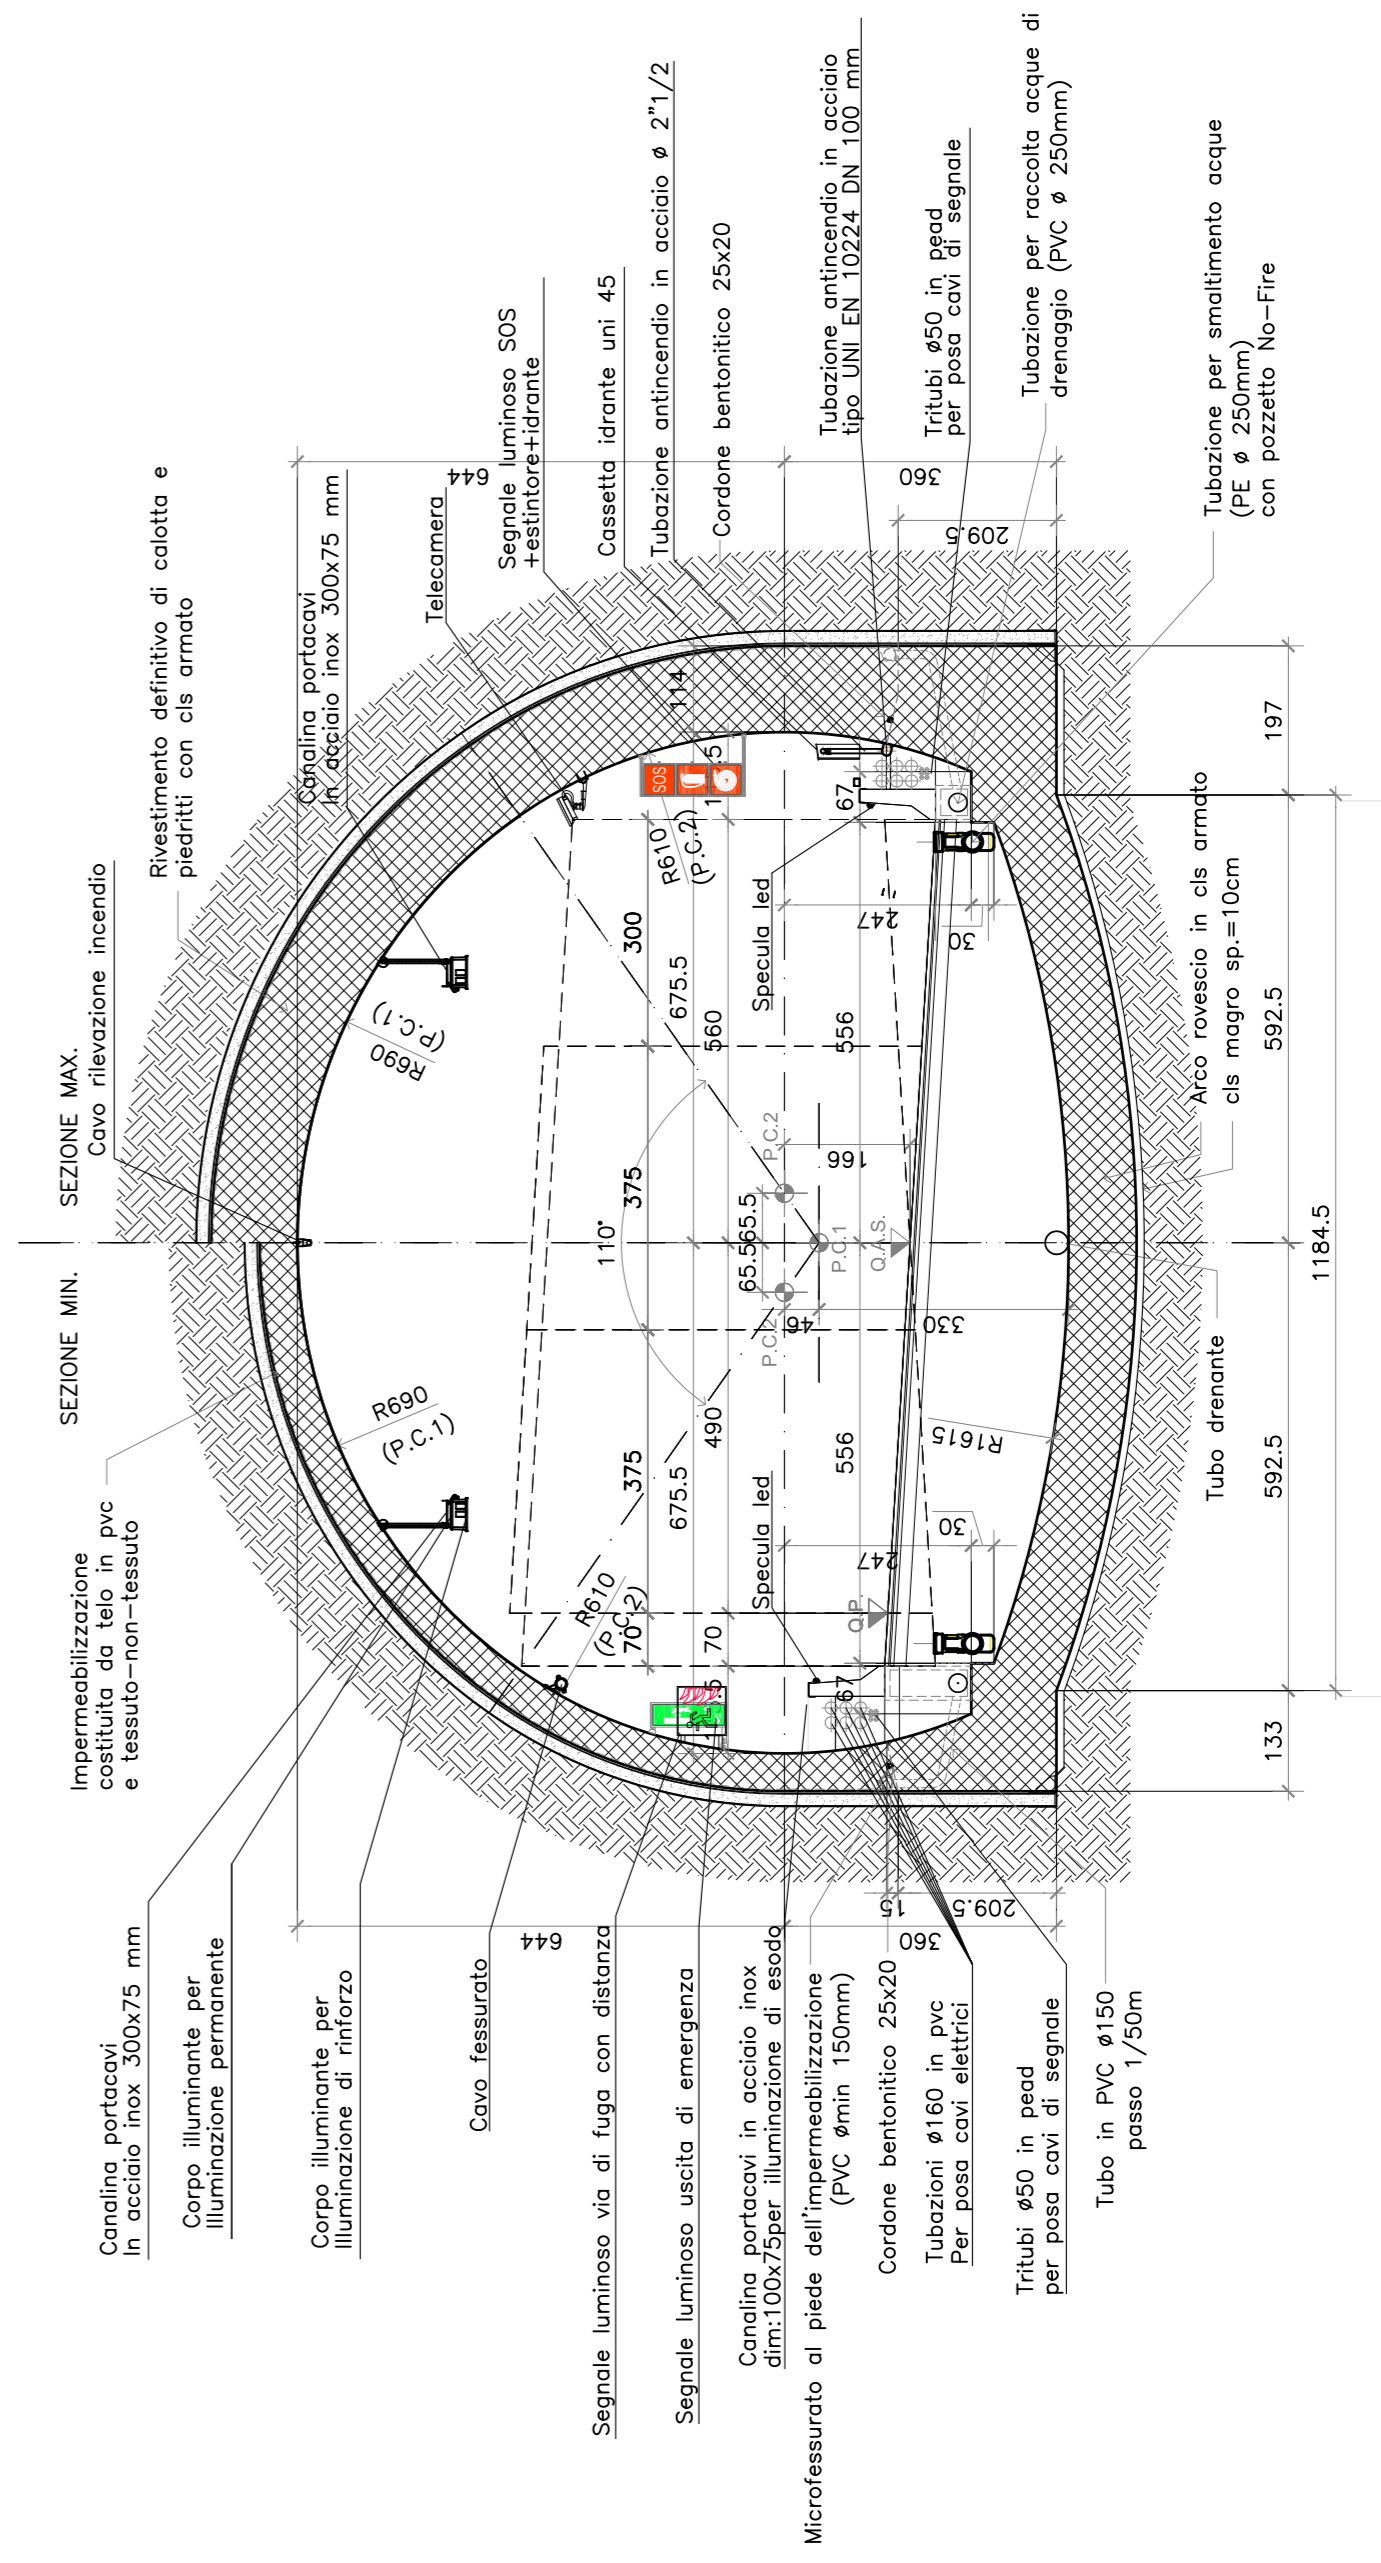

Anas Spa

Direzione Centrale Progettazione

ASR 18/07  
 AUTOSTRADA A3 SALERNO – REGGIO CALABRIA  
 LAVORI DI AMMODERNAMENTO ED ADEGUAMENTO AL TIPO 1a DELLE NORME CNR/80  
 Dal km 153+400 al km 173+900  
 MACROLIOTTO 3 – PARTE 2°

PROGETTO ESECUTIVO

CONTRAENTE GENERALE <b>ital SARC</b>		IL RESPONSABILE DEL CONTRANTE GENERALE
GRUPPO DI PROGETTAZIONE RTP: TECNITAL S.p.A. (mandataro) 371 PROGETTI ITALIA S.p.A. PROMETENGINEERING.IT S.r.l. STUDIO MELE ASSOCIATI S.r.l. SOIL S.r.l. SITECO S.r.l.	 IL RESPONSABILE AMBIENTALE Dott. Ing. M. Roccosta Dott. Massimiliano Bechini	IL RESPONSABILE DI PROGETTO Dott. Ing. M. Roccosta Ordine Ing. Verona n° A1665 Dott. Ing. S. Possasi Ordine Ing. Roma n° 28889 Dott. Ing. A. Focaracci Ordine Ing. Roma n° 28894 Prof. Ing. M. Mele Ordine Ing. Roma n° A10145 Dott. Ing. L. Albert Ordine Ing. Milano n° 14725 Dott. Ing. A. Focaracci Ordine Ing. Bologna n° 7115/A
INTEGRAZIONE PRESTAZIONI SPECIALISTICHE IL GEOLOGO Dott. Geol. Vittorio Federici Ordine dei Geologi del Lazio n. 784 IL COORDINATORE DELLA SICUREZZA IN FASE DI PROGETTAZIONE Ing. Antonio Marenco Capparacci Ordine Ing. Veneto n. 392		IL RESPONSABILE DEL PROCEDIMENTO VISTO: ANAS S.p.A. – IL RESPONSABILE Dott. Massimo Capparacci

PROGETTO STRADALE  
 SEZIONI TIPO  
 ASSE PRINCIPALE – GALLERIA NATURALE TAV 2/2

CODICE PROGETTO	NOME FILE	REVISIONE	SCALA:
PROGETTO L0411B E 1301	P00-PS00-TRA-ST10_A.dwg	B	1:100
REV.	DESCRIZIONE	DATA	REDAITO
D			
C			
B	REVISIONE	15/01/2014	Technical
A	EMISSIONE	01. 2013	Felice
			Reale
			Versace
			Versace
			APPROVATO