



# SEZIONE TIPO PIAZZOLA DI SOSTA

scala 1:200

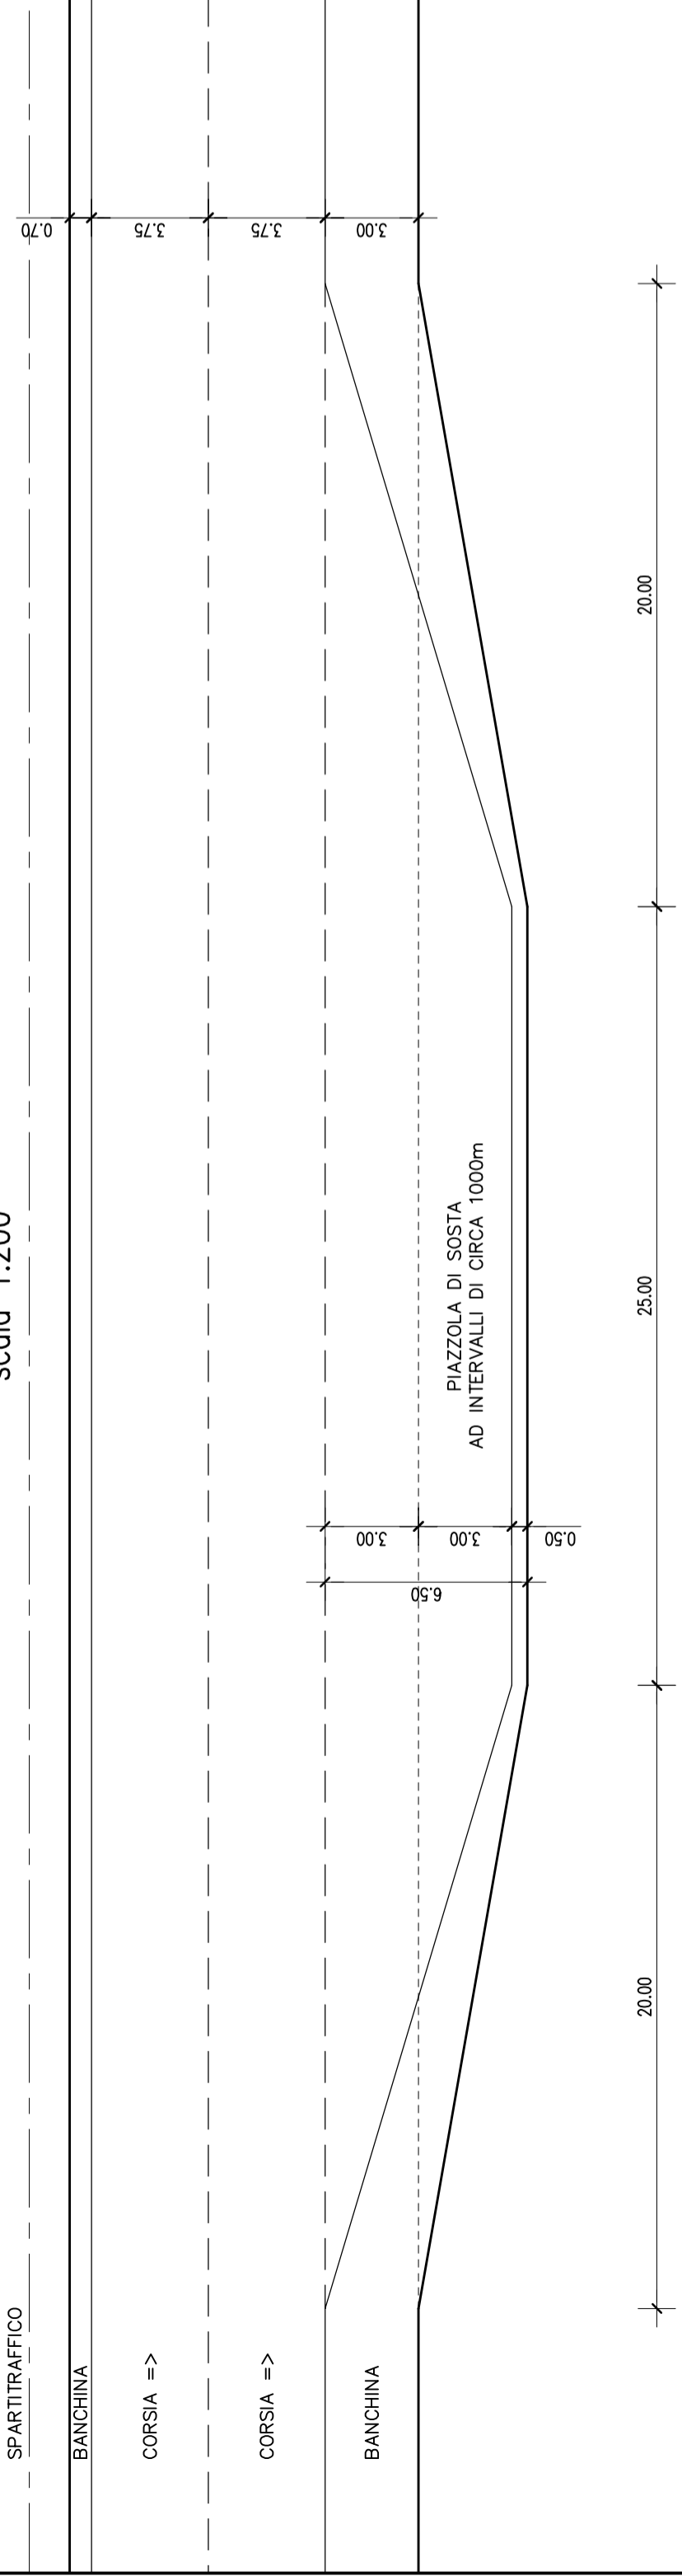

# SEZIONE TIPO PIAZZOLA DI SOSTA CON COLONNINA SOS

scala 1:200

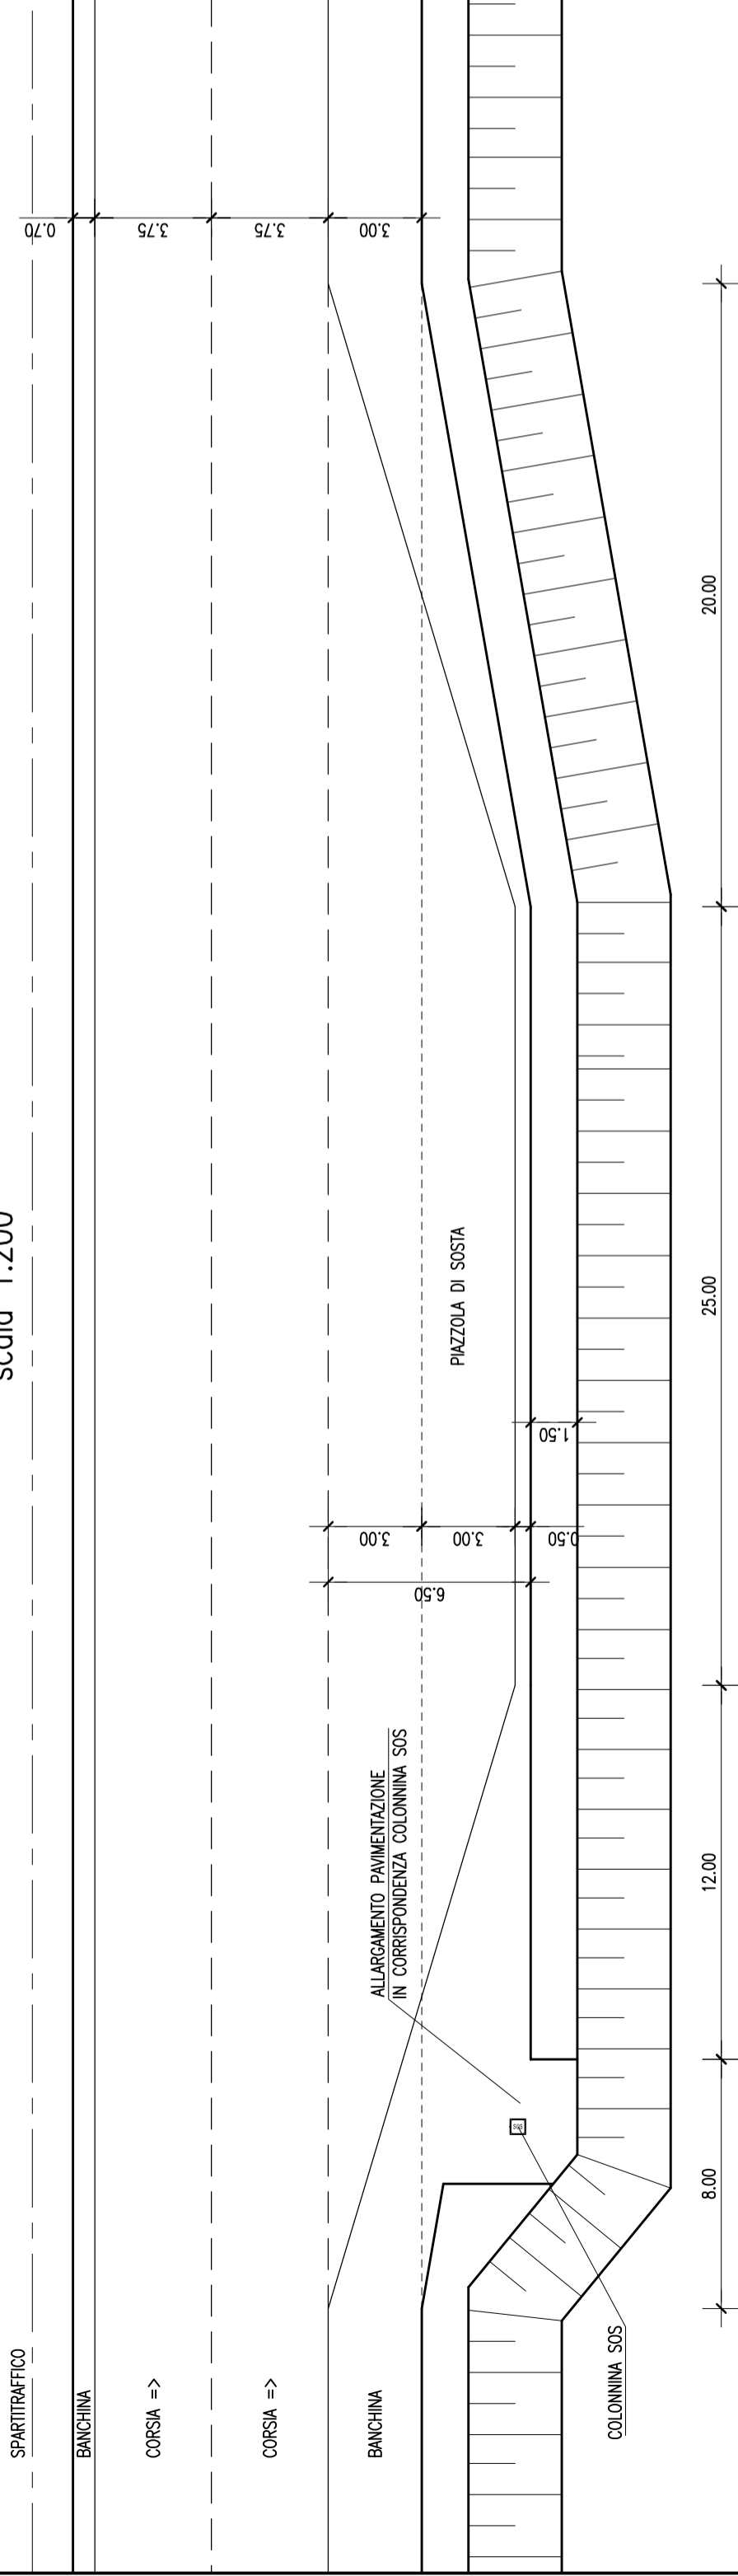

# Anas Spa

Direzione Centrale Progettazione

ASR 18/07

AUTOSTRADA A3 SALERNO – REGGIO CALABRIA

LAVORI DI AMMODERNAMENTO ED ADEGUAMENTO AL TIPO 1a DELLE NORME CNR/80  
Dal km 153+400 al km 173+900  
MACROLOTTO 3 – PARTE 2^

PROGETTO ESECUTIVO

CONTRAENTE GENERALE

ital SARC

IL RESPONSABILE DEL CONTRAENTE GENERALE

GRUPPO DI PROGETTAZIONE

RTP:  
TECHNITAL S.p.A. (mandataria)  
3TI PROGETTI ITALIA S.p.A.  
PROMETEOENGINEERING.IT S.r.l.  
STUDIO MELE ASSOCIATI S.r.l.  
SOIL S.r.l.  
SITECO S.r.l.



I RESPONSABILI DI PROGETTO

*Dott. Ing. M. Raccosta*  
Ordine Ing. Verona n° A1665  
*Dott. Ing. S. Passati*  
Ordine Ing. Roma n° 20809  
*Dott. Ing. A. Focaracci*  
Ordine Ing. Roma n° 28894  
*Prof. Ing. M. Mele*  
Ordine Ing. Roma n° A10145  
*Dott. Ing. L. Albert*  
Ordine Ing. Milano n° 14725  
*Dott. Ing. A. Frascari*  
Ordine Ing. Bologna n° 7115/A

INTEGRAZIONE PRESTAZIONI SPECIALISTICHE

IL GEOLOGO

*Dott. Geol. Vittorio Federici*  
Ordine dei Geologi del Lazio n. 784  
IL COORDINATORE DELLA SICUREZZA IN FASE DI PROGETTAZIONE  
*Ing. Giovanni Maria Cepparotti*  
Ordine Ing. Viterbo n. 392

*Dott. Ing. M. Raccosta*

IL RESPONSABILE AMBIENTALE

*Dott. Massimiliano Bechini*

VISTO: ANAS S.p.A. – IL RESPONSABILE DEL PROCEDIMENTO

*Dott. Ing. Maurizio Aramini*

PROGETTO STRADALE  
ASSE PRINCIPALE

ASSE PRINCIPALE – PIAZZOLA DI SOSTA – DETTAGLI E PARTICOLARI COSTRUTTIVI

CODICE PROGETTO

PROGETTO LIV. PROG. N. PROG.

L0411B E 1301

NOME FILE

P00-PS00-TRA-DC01\_A.dwg

REVISIONE

A

SCALA:

1:200

REV.	DESCRIZIONE	DATA	REDATTO	VERIFICATO	APPROVATO
D					
C					
B					
A	EMISSIONE	15/01/2014	Technital	Della Bella	Versace

WBS DI RIFERIMENTO :