

Opere a verde

INTERVENTO TIPO 1: L'intervento consiste in ricostituire la prateria tipica dell'area impegnando nel fitocenosi elementi autoctoni. Si interviene con colture lungo il tracciato e senza nelle restanti aree.

Brachypodium pinnatum	15	Pestuca ovina	10
Dactylis glomerata	20	Anthyllus vulneraria	5
Lolium perenne	15	Poa bulbosa	5
Bromus erectus	10	Cynodon dactylon	5
Agrostis trivittata	10	Trifolium repens	5

INTERVENTO TIPO 2: siepe arborea naturalistica
 Sesto d'impianto a file alternate a 2 piante ogni 6 mq.

Ginestro, Juniperus sp	720
Prunolo, Prunus spinosa	720

INTERVENTO TIPO 3: macchia arborea ornamentale
 Sesto d'impianto 4 piante ogni mq.

Ginestra, Spartium junceum	10
Osobardo, Nerium oleander	10
Prunolo, Prunus spinosa	10
Ginestro, Juniperus communis	10

INTERVENTO TIPO 4: bosco distanziato caducifoglio con copertura del 40%.
 Sesto d'impianto 21 piante ogni 132 mq.

Saturnia, Saturnia montana	738
Erica, Erica arborea	1437
Castagno, Castanea sativa	242
Biancospino, Crataegus monogyna	738
Acero minore, Acer monspessulanum	485
Terebinto, Pistacia terebinthus	242
Cerro, Quercus cerris	242
Roverella, Quercus pubescens	242
Elirio, Helechium italicum	242
Acero campestre, Acer campestre	242

INTERVENTO TIPO 5: macchia arboreo-succumbente naturalistica
 Sesto d'impianto 18 p. ogni 132 mq.

Carugo nero, Cistaceae caroliniana	10
Timoteo, Pharus omnis	10
Prunolo, Prunus spinosa	10
Ginestro, Juniperus communis	10

INTERVENTO TIPO 6: siepe arborea naturalistica
 Sesto d'impianto 21 piante ogni 132 mq.

Salice bianco, Salix alba	20
Salicorno, Salix caprea	60

Opere di salvaguardia faunistica

• DISSUASORI LUMINOSI ANTIFURTO n. 385

• RETE MALTRATTATO ANTINTRUSIONE - H+1,85 M FUORI TERRA 270 ml

• ATTRAVERSAMENTO FAUNISTICO n. 9

• ALTANA PER IL TELERLEVAMENTO DELLA FAUNA n. 2

Opere di salvaguardia acustica

MODALITÀ	LUNGHEZZA	ALTEZZA	SUPERFICIE	TIPOLOGICO	REFERIMENTI KM	POSIZIONE
DG30-1	50	2,25	225,0	PIASTRA RIGATA	km 1495,00 - km 1497,00	TRINCEA
DG30-2	50	2,25	112,5	PIASTRA RIGATA	km 1497,00 - km 1499,00	TRINCEA
DG30-3	21	2,25	47,25	PIASTRA RIGATA	km 1499,00 - km 1499,50	TRINCEA
DG30-4	21	3	63	PIASTRA RIGATA	km 1499,50 - km 1499,70	TRINCEA
DG30-5	95	3	285	PIASTRA RIGATA	km 1499,70 - km 1500,00	TRINCEA
DG30-6	65,25	3	195,75	PIASTRA RIGATA	km 1500,00 - km 1500,31	TRINCEA


Opere di protezione idraulica

• VASCHE DI RACCOLTA SVERSAMENTI GALLERIE


• VASCHE DI PRIMA PIOGGIA ASSE PRINCIPALE E VIADOTTI

• A3 ATTUALE DA DISMETTERE E RAMBANTIZZARE

SEZIONI CARATTERISTICHE DEGLI INTERVENTI DI INSERIMENTO PAESAGGISTICI ED AMBIENTALI: Viadotto Battendiero II - Sc. 1:200

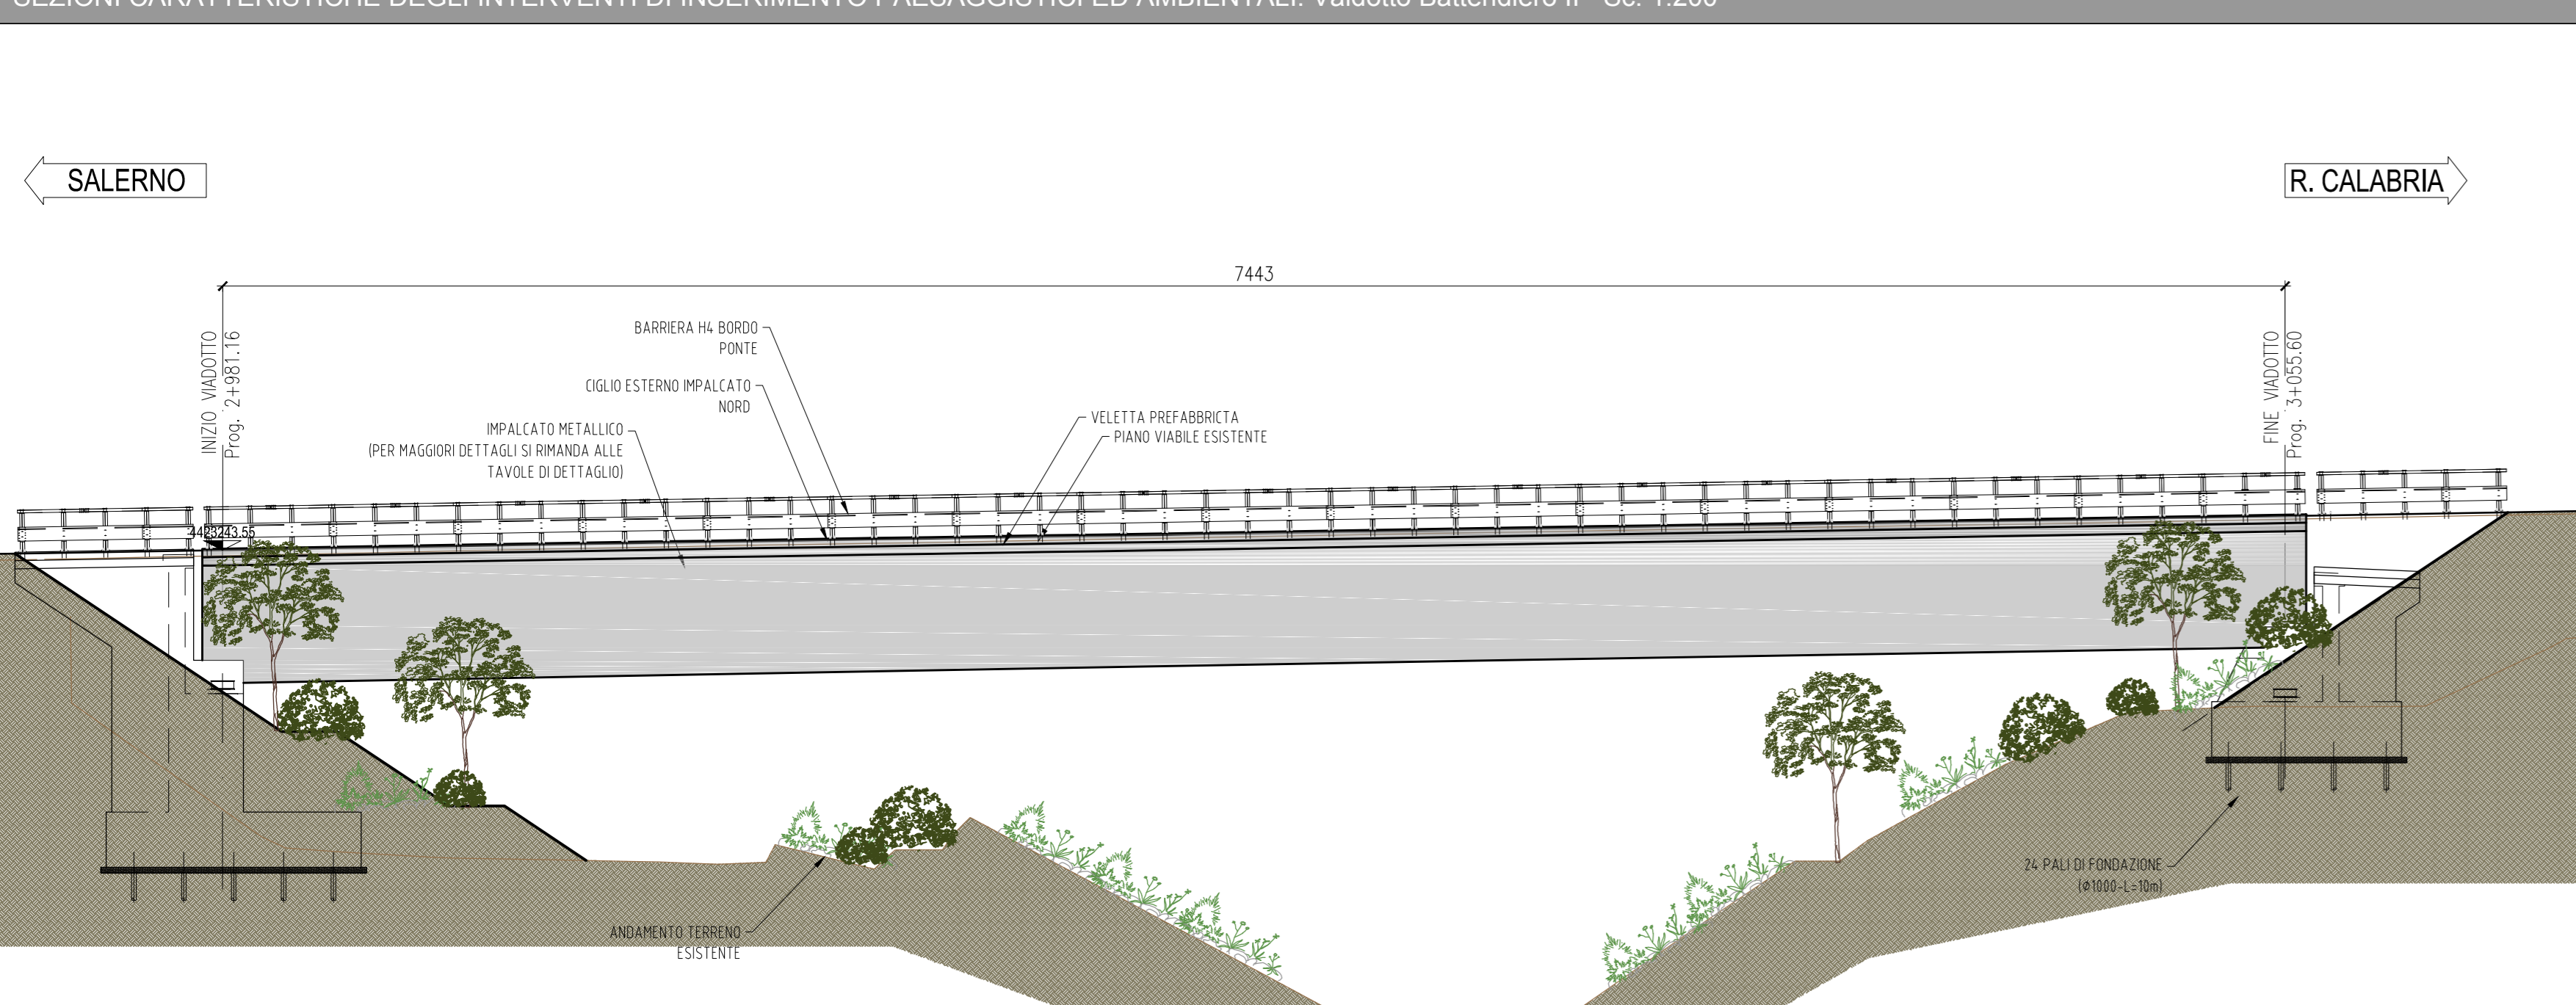

SEZIONI CARATTERISTICHE DEGLI INTERVENTI DI INSERIMENTO PAESAGGISTICI ED AMBIENTALI: Viadotto Battendiero III - Sc. 1:200

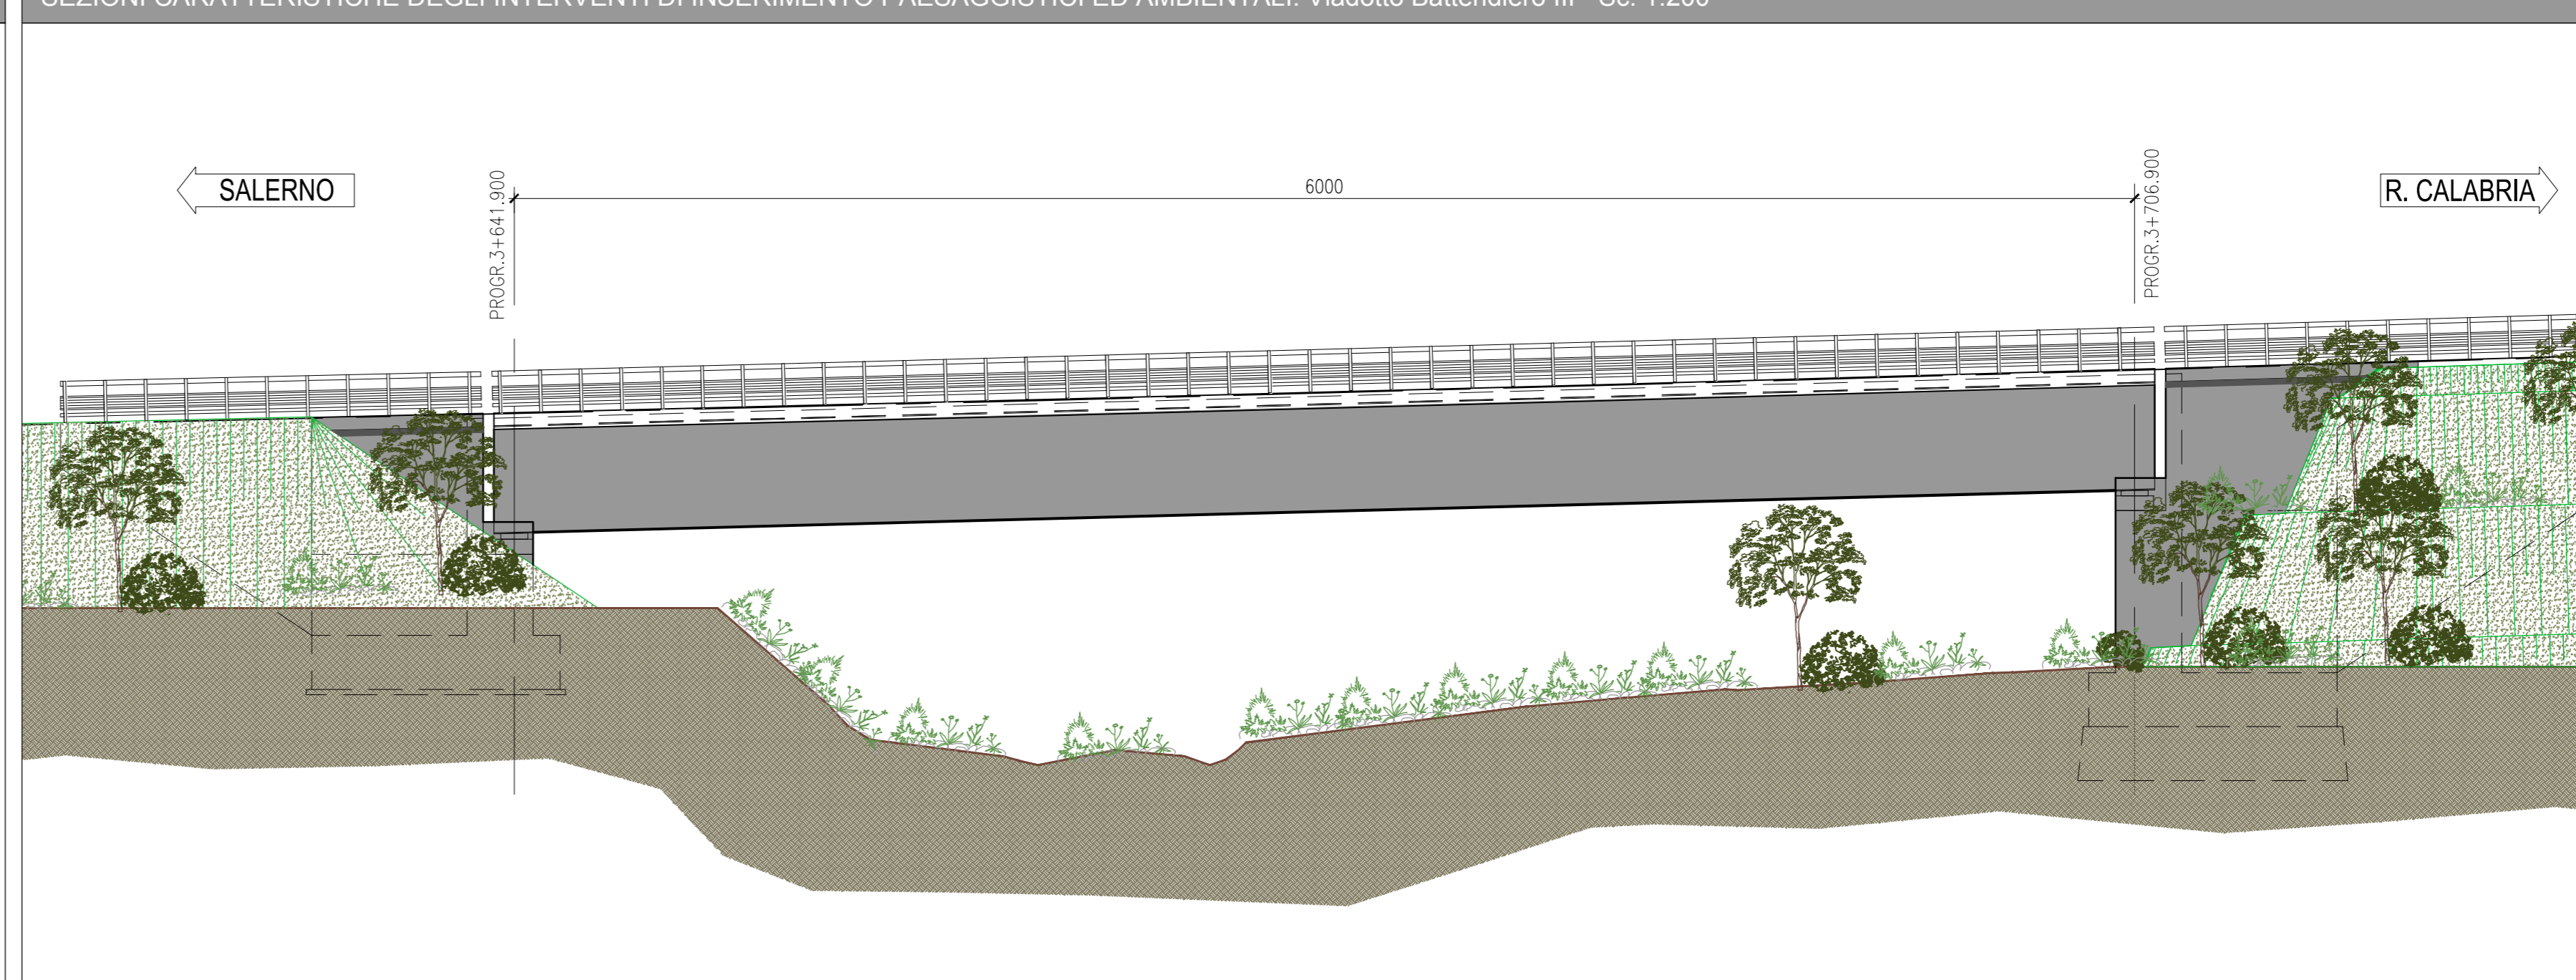

Anas SpA
 Direzione Centrale Progettazione

ASR 18/07
 AUTOSTRADA A3 SALERNO - REGGIO CALABRIA

LAVORI DI AMMODERNAMENTO ED ADEGUAMENTO AL TIPO 1a DELLE NORME CNR/80
 Dal km 153+400 al km 173+900
 MACROLOTTO 3 - PARTE 2

PROGETTO ESECUTIVO

CONTRAENTE GENERALE: **ital SARC**

GRUPPO DI PROGETTAZIONE:
 RTP: TECHNITAL S.p.A. (mandataria)
 JTI PROGETTI ITALIA S.p.A.
 PROMOTECENINGERG.IT S.r.l.
 STUDIO NELLE ASSOCIATI S.r.l.
 SOIL S.r.l.
 SITECO S.r.l.

RESPONSABILI DI PROGETTO:
 Dott. Ing. M. Raccosta
 Ordine Ing. Verona n° A1665
 Dott. Ing. S. Possati
 Ordine Ing. Roma n° 23889
 Dott. Ing. A. Focacci
 Ordine Ing. Roma n° 28894
 Dott. Ing. M. Mele
 Ordine Ing. Roma n° A10145
 Dott. Ing. L. Alberti
 Ordine Ing. Milano n° 14725
 Dott. Ing. A. Frascari
 Ordine Ing. Bologna n° 7115/A

INTERAGAZIONE PRESTAZIONI SPECIFICHE:
 • GEOLOGICO: Dott. Geol. Vittorio Federici, Ordine del Geologo del Lazio n° 794
 • COORDINATORE DELLA SICUREZZA IN FASE DI PROGETTAZIONE: Dott. Ing. Alberto, Ordine Ing. Bologna n° 7115/A

ELABORAZIONI SPECIALISTICHE
 OPERE DI MITIGAZIONE AMBIENTALE
 INTERVENTI DI INSERIMENTO PAESAGGISTICO ED AMBIENTALE
 Dettagli opere a verde - 16 di 24

CODICE PROGETTO: TOO-IA03-AMB-DC16_A.dwg
 PROGETTO: L041118 E 1301
 CODICE ELAB: T001A03AMBDC16
 REVISIONE: A
 SCALA: 1:1000

EMMISSIONE: 20/02/2014 Colacicco Bechini Possati
 VERIFICATO: APPROVATO