SEZIONE E PARTICOLARE TERRA RINFORZATA CON GABBIONATA - Sc. 1:50

SEZIONE TRASVERSALE TIPO OPERA DI SOSTEGNO IN TERRA RINFORZATA CON DIFESA SPONDALE
scala 1:50

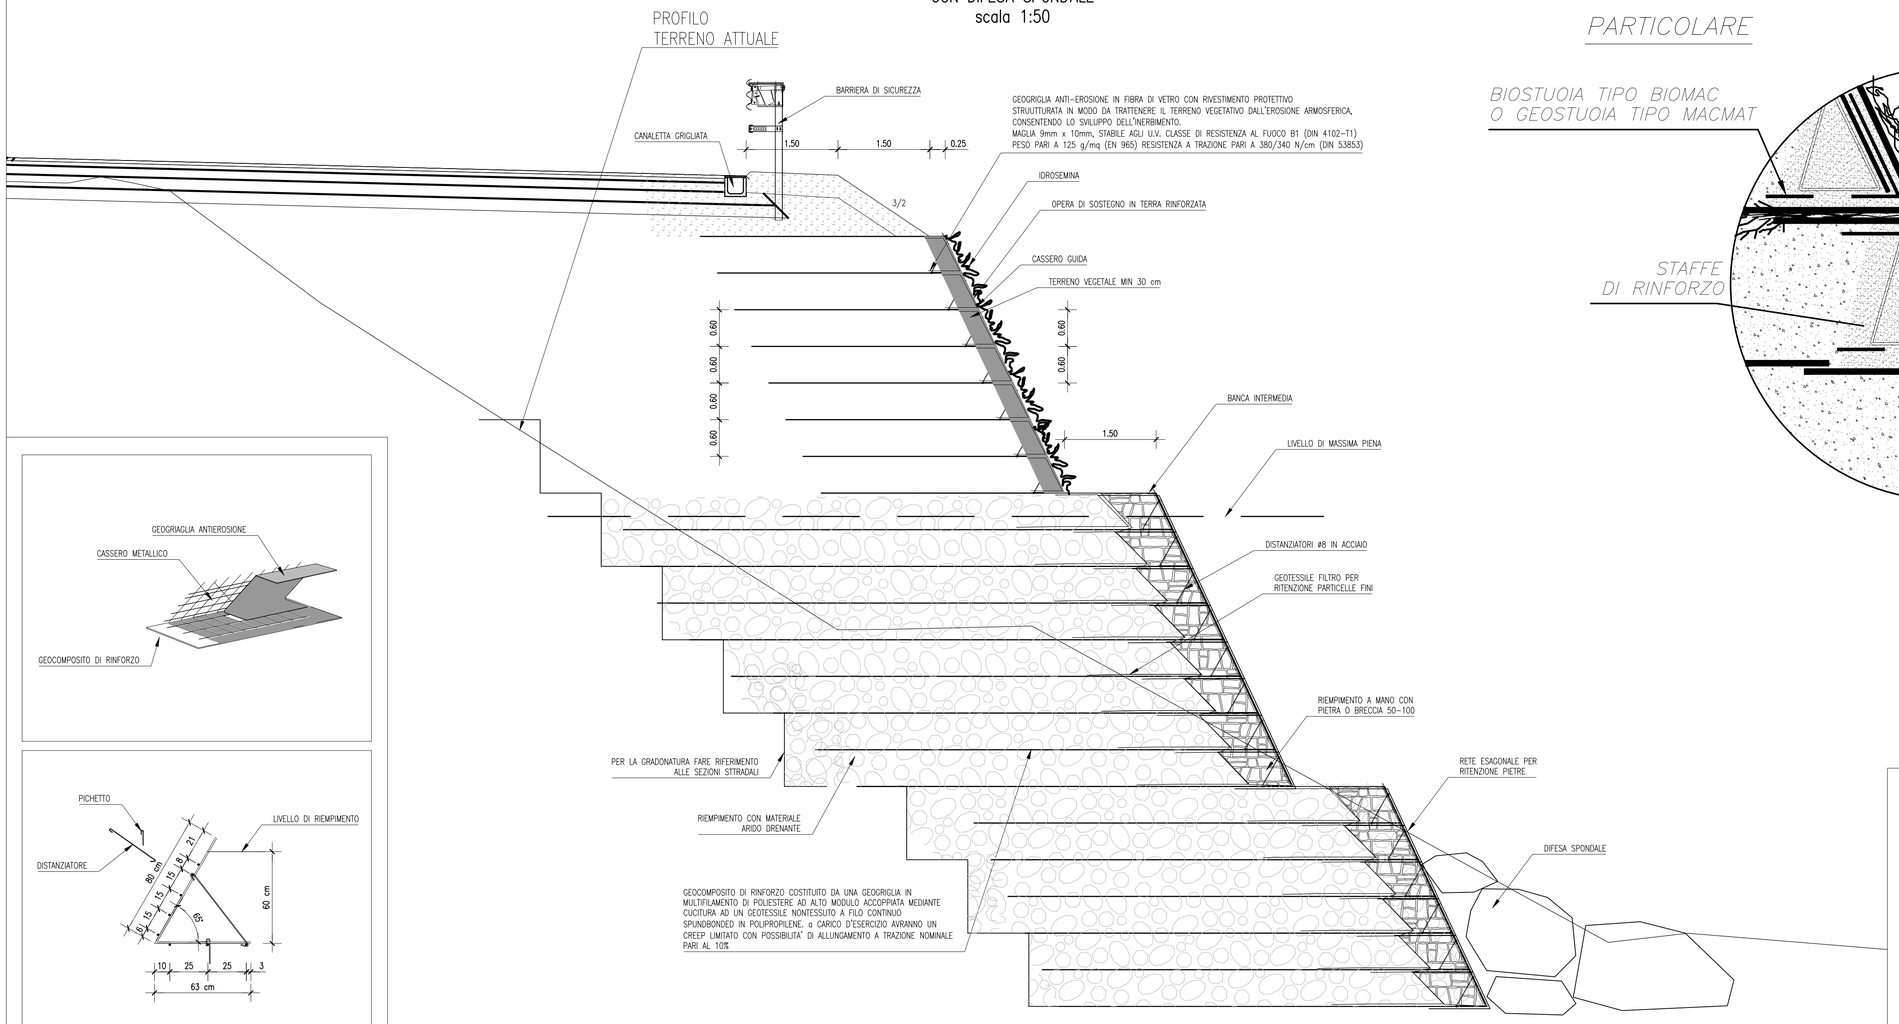

PARTICOLARE

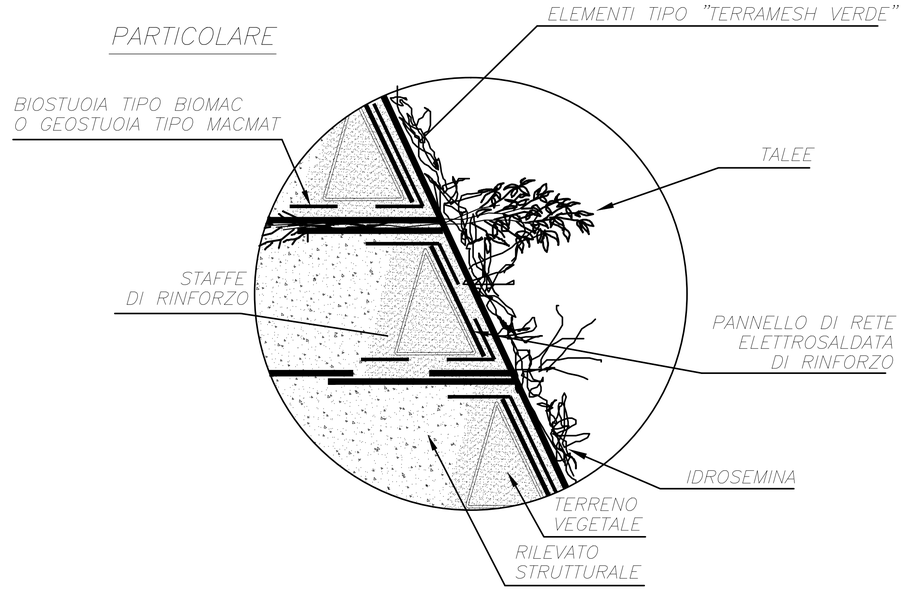

SISTEMAZIONE ALVEI MEDIANTE MATERASSI METALLICI TIPO RENO - Sc. 1:100

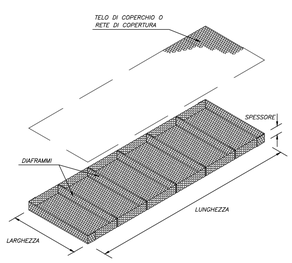

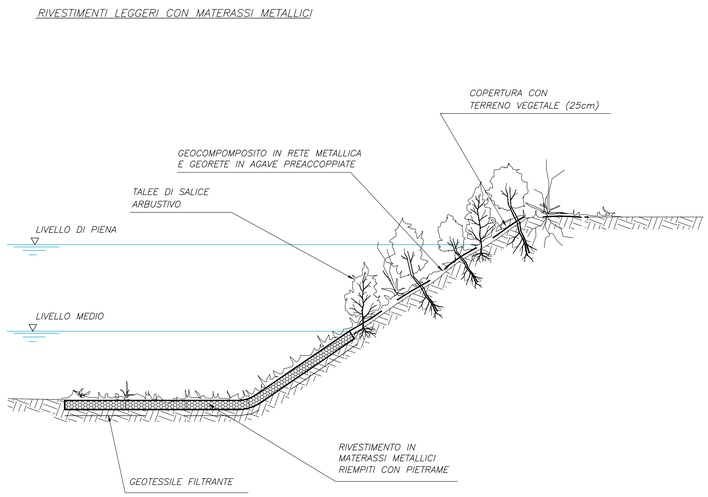

SISTEMAZIONE PISTE DI CANTIERE - Sc. 1:50

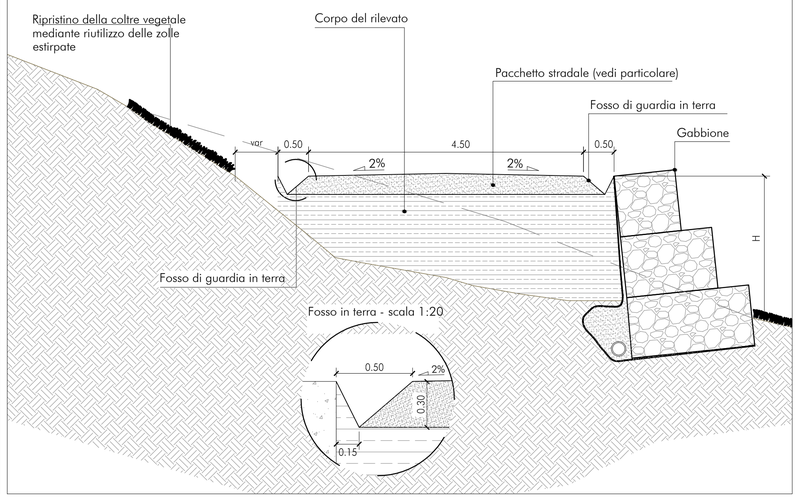

Anas SpA

Direzione Centrale Progettazione

ASR 18/07
AUTOSTRADA A3 SALERNO – REGGIO CALABRIA

LAVORI DI AMMODERNAMENTO ED ADEGUAMENTO AL TIPO 1a DELLE NORME CNR/80
Dal km 153+400 al km 173+900
MACROLOTTO 3 – PARTE 2^

PROGETTO ESECUTIVO

CONTRAENTE GENERALE: italSARC

IL RESPONSABILE DEL CONTRAENTE GENERALE

GRUPPO DI PROGETTAZIONE
RTP: TECHNITAL S.p.A. (mandataria)
3TI PROGETTI ITALIA S.p.A.
PROMETEOENGINEERING.IT S.r.l.
STUDIO MELE ASSOCIATI S.r.l.
SOIL S.r.l.
SITECO S.r.l.

ORDINE INGEGNERI VERONA E PROVINCIA - Dott. Ing. MASSIMO RACCOSTA - A 1665

INTEGRAZIONE PRESTAZIONI SPECIALISTICHE: *Dott. Ing. M. Raccosta*

I RESPONSABILI DI PROGETTO
Dott. Ing. M. Raccosta Ordine Ing. Verona n° A1665
Dott. Ing. S. Possati Ordine Ing. Roma n° 20809
Dott. Ing. A. Focaracci Ordine Ing. Roma n° 28894
Prof. Ing. M. Mele Ordine Ing. Roma n° A10145
Dott. Ing. L. Albert Ordine Ing. Milano n° 14725
Dott. Ing. A. Frascari Ordine Ing. Bologna n° 7115/A

IL GEOLOGO: *Dott. Geol. Vittorio Federici* *Ordine dei Geologi del Lazio n. 784*

IL RESPONSABILE AMBIENTALE: *Dott. Massimiliano Bechini*

IL COORDINATORE DELLA SICUREZZA IN FASE DI PROGETTAZIONE: *Ing. Giovanni Mario Cepparotti* *Ordine Ing. Viterbo n. 392*

VISTO: ANAS S.p.A. – IL RESPONSABILE DEL PROCEDIMENTO: *Dott. Ing. Maurizio Aramini*

ELABORATI SPECIALISTICI
OPERE DI MITIGAZIONE AMBIENTALE
INTERVENTI DI INSERIMENTO PAESAGGISTICO ED AMBIENTALE
Interventi di ingegneria naturalistica – fase di esercizio

CODICE PROGETTO (PROGETTO / LIV. PROG. / N. PROG.)	NOME FILE	REVISIONE	SCALA:
L04 11B E 1301	T00-IA03-AMB-DC29_A.dwg CODICE ELAB. T00 IA03 AMB DC29	A	VARIE

REV.	DESCRIZIONE	DATA	REDATTO	VERIFICATO	APPROVATO
D					
C					
B					
A	EMISSIONE	20/02/2014	Colacillo	Bechini	Possati

WBS DI RIFERIMENTO : –