


RIASSUNTO VOLUMI (mc)						
	SPALLE	PILE	PULVINO	TRASVERSO PILE	TRAVI	TOT
FORNO	951,06	154,70	115,54	14,18	1206,98	2442,46

PROFILO LONGITUDINALE scala 1:1000

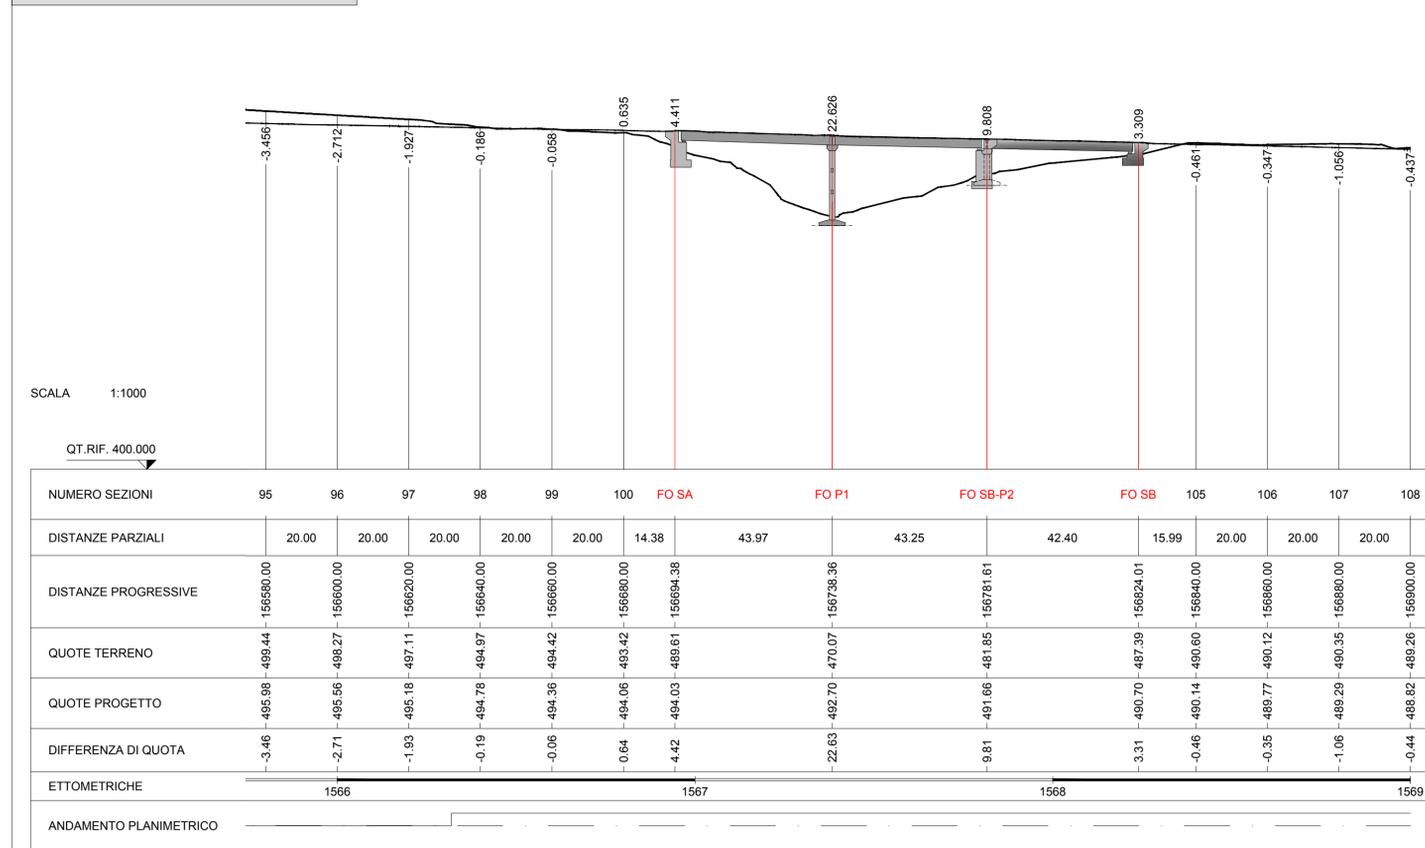

DEMOLIZIONE CON ESPLOSIVO

FASE 1

- Cantierizzazione dell'area di lavoro
- Fresatura e rimozione pacchetto stradale
- Rimozione parziale barriere di sicurezza
- Demolizione meccanica preliminare

FASE 2

- Preparazione delle cariche
- Perforazione propedeutica
- Posizionamento delle cariche per la demolizione degli impalcati

FASE 3

- Rimozione guard rail e arredi

FASE 4

- Detonazione delle cariche e conseguente demolizione degli impalcati

FASE 5

- Rimozione delle macerie

FASE 6

- Preparazione delle cariche
- Posizionamento delle cariche per la demolizione delle elevazioni
- Detonazione delle cariche e conseguente demolizione delle elevazioni

FASE 7

- Eventuali scavi e ulteriori demolizioni a terra
- Rimozione macerie
- Eventuali rinterrati



Anas SpA

Direzione Centrale Progettazione

ASR 18/07
 AUTOSTRADA A3 SALERNO – REGGIO CALABRIA
 LAVORI DI AMMODERNAMENTO ED ADEGUAMENTO AL TIPO 1a DELLE NORME CNR/80
 Dal km 153+400 al km 173+900
 MACROLOTTO 3 – PARTE 2~

PROGETTO ESECUTIVO

CONTRAENTE GENERALE		IL RESPONSABILE DEL CONTRAENTE GENERALE	
ital SARC			
GRUPPO DI PROGETTAZIONE		I RESPONSABILI DI PROGETTO	
RTP: TECHNITAL S.p.A. (mandataria) 3TI PROGETTI ITALIA S.p.A. PROMETEENGINEERING.IT S.r.l. STUDIO MELE ASSOCIATI S.r.l. SOIL S.r.l. SITECO S.r.l.		Dott. Ing. M. Raccosta Ordine Ing. Verona n° A1665 Dott. Ing. S. Possati Ordine Ing. Roma n° 20809 Dott. Ing. A. Focaracci Ordine Ing. Roma n° 28894	
INTEGRAZIONE PRESTAZIONI SPECIALISTICHE		IL RESPONSABILE AMBIENTALE	
Dott. Ing. M. Raccosta Dott. Geol. Vittorio Federici Ordine dei Geologi del Lazio n. 284 IL COORDINATORE DELLA SICUREZZA IN FASE DI PROGETTAZIONE Ing. Giovanni Maria Cepparotti Ordine Ing. Viterbo n. 392		Dott. Massimiliano Bechini Ordine Ing. Roma n° A10145 Dott. Ing. L. Albert Ordine Ing. Milano n° 14725 Dott. Ing. A. Frascari Ordine Ing. Bologna n° 7115/A	

OPERE DI MITIGAZIONE AMBIENTALE
 INTERVENTI DI DISMISSIONE E RIMODELLAMENTO MORFOLOGICO ED AMBIENTALE
 Interventi di demolizione Viadotto Forno

CODICE PROGETTO	NOME FILE	REVISIONE	SCALA:
PROGETTO L0411B	LV. PROG. N. PROG. E 1301	T00IA04-AMB-DI16_A.dwg	A
CODICE ELAB. T00IA04AMB-DI16		REVISIONE A	SCALA: Varie
D			
C			
B			
A	EMISSIONE	Febbraio 2014	Vespa Castelli Possati
REV.	DESCRIZIONE	DATA	REDATTO VERIFICATO APPROVATO