

**DEMOLIZIONE CON ESPLOSIVO**

**FASE 1**

- Cantierizzazione dell'area di lavoro
- Fresatura e rimozione pacchetto stradale
- Rimozione parziale barriere di sicurezza
- Demolizione meccanica preliminare

**FASE 2**

- Preparazione delle cariche
- Perforazione propedeutica
- Posizionamento delle cariche per la demolizione degli impalcati

**FASE 3**

- Rimozione guard rail e arredi

**FASE 4**

- Detonazione delle cariche e conseguente demolizione degli impalcati

**FASE 5**

- Rimozione delle macerie

**FASE 6**

- Preparazione delle cariche
- Posizionamento delle cariche per la demolizione delle elevazioni
- Detonazione delle cariche e conseguente demolizione delle elevazioni

**FASE 7**

- Eventuali scavi e ulteriori demolizioni a terra
- Rimozione macerie
- Eventuali riinteri

**DEMOLIZIONE MECCANICA DALL'ALTO PER LA CAMPATA TRA LE PILE P5-P6**

**FASE 1**


- Taglio longitudinale della campata.

**FASE 2**



- Applicazione di tasche metalliche alla porzione di impalcato da sollevare.

N.B. Per i dettagli si rimanda all'elaborato T00\_SI\_00\_SIC\_RE\_05\_A-Piano di Sicurezza e Coordinamento -Sezione particolare 2 - Viadotti

**A.N.A.S.** AUTOSTRADA NAZIONALE SALERNO - REGGIO CALABRIA  
 DIREZIONE CENTRALE PROGETTAZIONE  
 VIADOTTO 2  
 SPALLA H=3,20m  
 CARREGGIATA SUD  
 24.01.1979 n. 11009

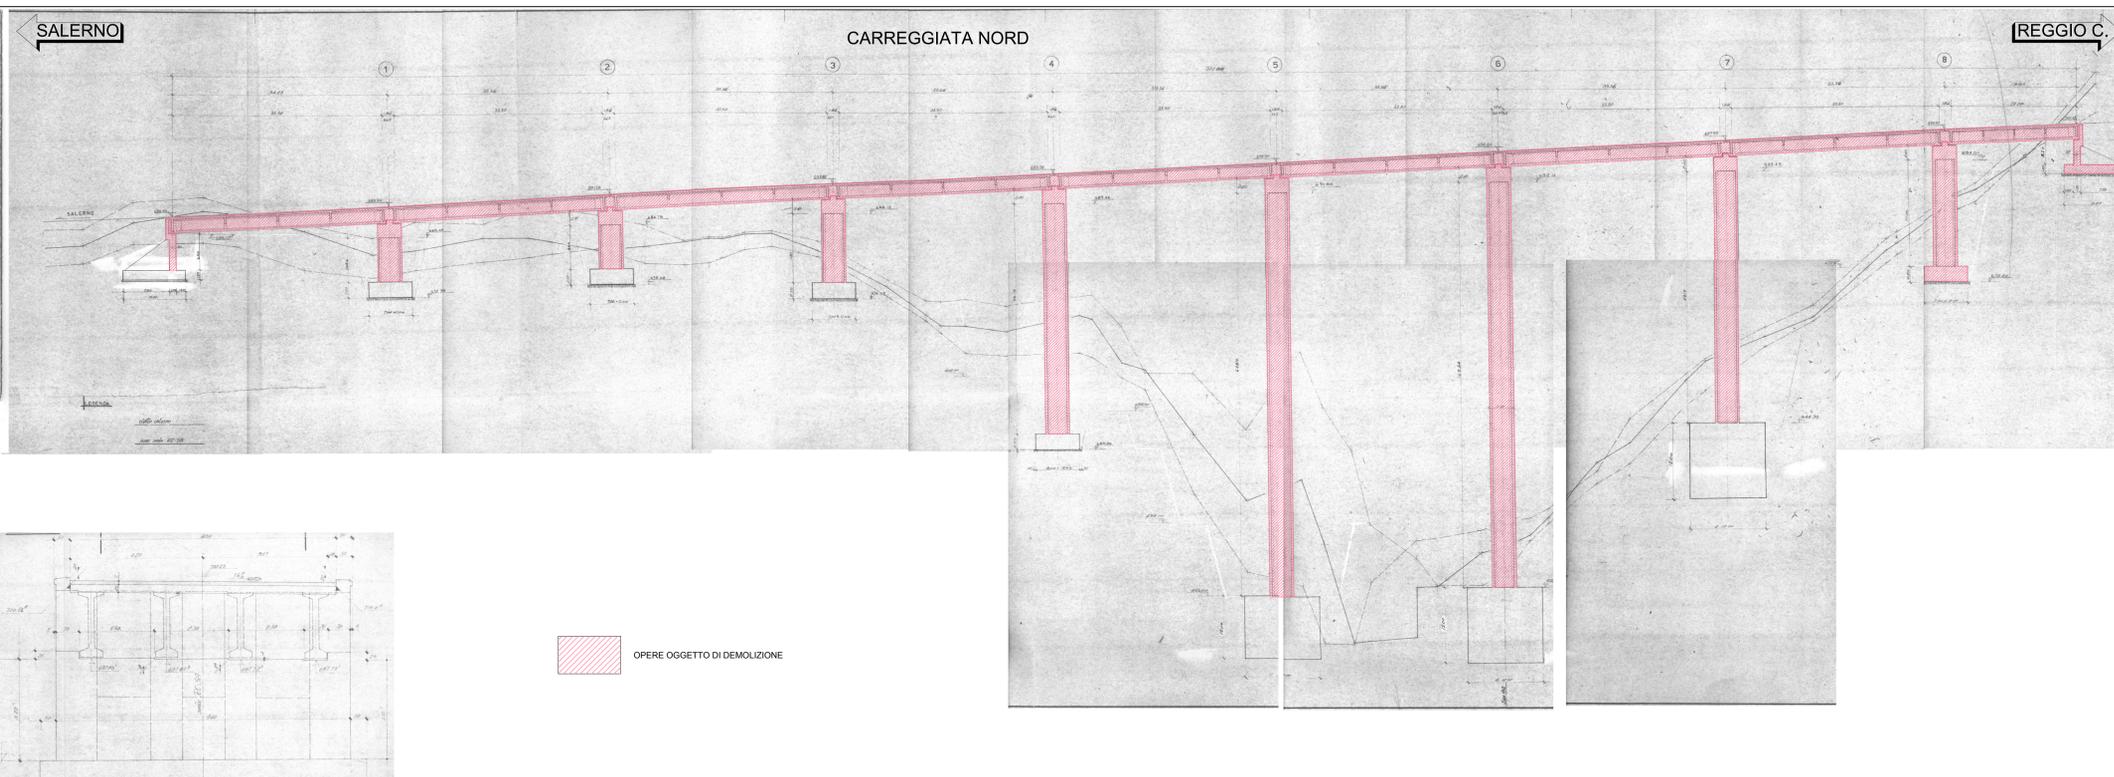

**A.N.A.S.** AUTOSTRADA NAZIONALE SALERNO - REGGIO CALABRIA  
 DIREZIONE CENTRALE PROGETTAZIONE  
 VIADOTTO 2  
 SPALLA H=3,20m  
 CARREGGIATA SUD  
 24.01.1979 n. 11009

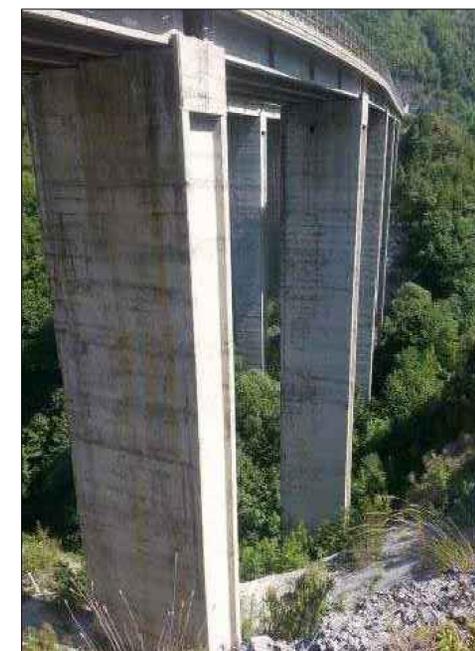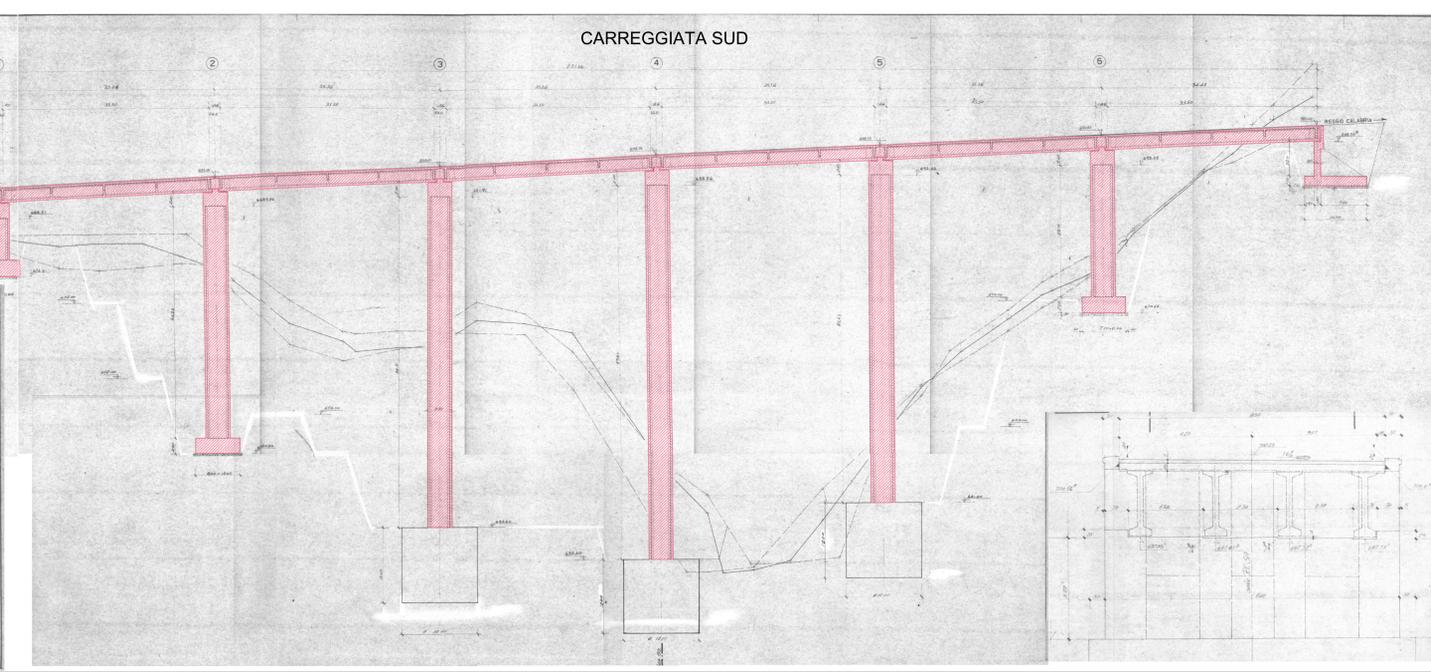

**Anas SpA**  
 Direzione Centrale Progettazione

ASR 18/07  
 AUTOSTRADA A3 SALERNO - REGGIO CALABRIA

LAVORI DI AMMODERNAMENTO ED ADEGUAMENTO AL TIPO 1a DELLE NORME CNR/80  
 Dal km 153+400 al km 173+900  
 MACROLOTTO 3 - PARTE 2

PROGETTO ESECUTIVO

CONTRAENTE GENERALE: **ital SARC**

GRUPPO DI PROGETTAZIONE:  
 RTF: TECHNITAL S.p.A. (mandataria)  
 371 PROGETTI ITALIA S.p.A.  
 PROMOTECINGENNERG.IT S.r.l.  
 STUDIO MELE ASSOCIATI S.r.l.  
 SOIL S.r.l.  
 SITECO S.r.l.

RESPONSABILI DI PROGETTO:  
 Dott. Ing. M. Raccosta  
 Ordine Ing. Verona n° A1665  
 Dott. Ing. S. Fossati  
 Ordine Ing. Roma n° 20859  
 Dott. Ing. A. Foccaracci  
 Ordine Ing. Roma n° 28894  
 Prof. Ing. M. Mele  
 Ordine Ing. Roma n° A10145  
 Dott. Ing. L. Alberti  
 Ordine Ing. Milano n° 14725  
 Dott. Ing. A. Frascari  
 Ordine Ing. Bologna n° 7115/A

OPERE DI MITIGAZIONE AMBIENTALE  
 INTERVENTI DI DISMISSIONE E RIMODELLAMENTO MORFOLOGICO ED AMBIENTALE  
 Interventi di demolizione Viadotto Battendiero I

CODICE PROGETTO: T00-IA04-AMB-D117\_A.dwg

REVISIONE: A

SCALA: Varie

REVISIONI:

REV.	EMISSIONE	DATA	REDAZIONE	VERIFICATO	APPROVATO
		Febbraio 2014	Vespa	Costelli	Fossati